

**Kreis Heinsberg
Katasteramt**


Valkenburger Straße 45
52525 Heinsberg

Flurstück: 1821 u.a.
Flur: 17
Gemarkung: Übach-Palenberg
K 11 u.a., Übach-Palenberg

**Auszug aus dem
Liegenschaftskataster**

Flurkarte NRW 1 : 1000

Erstellt: 10.07.2020
Zeichen: 20-UE-00779

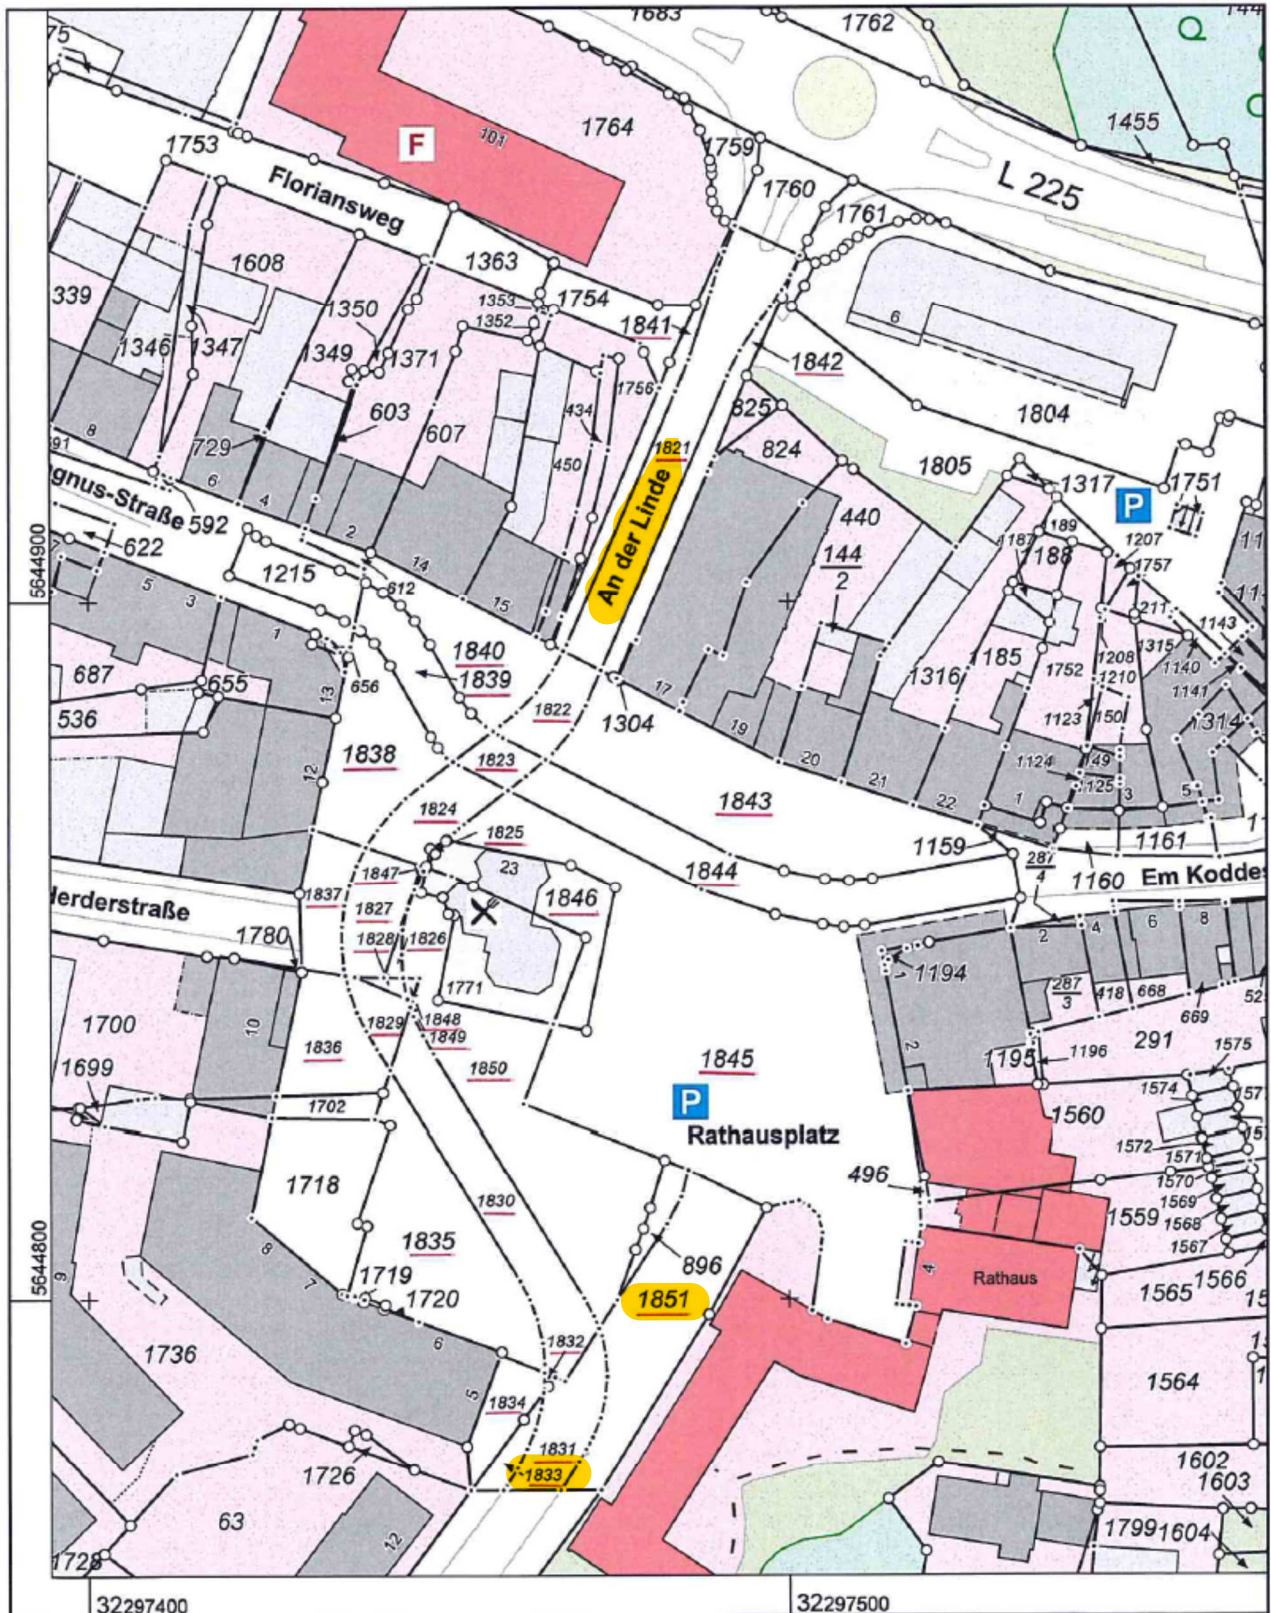

Maßstab 1 : 1000

10 20 30 40 50 Meter

Die Nutzung dieses Auszuges ist im Rahmen des § 11 (1) DVOzVermKatG NRW zulässig. Zuwiderhandlungen werden nach § 27 VermKatG NRW verfolgt.