


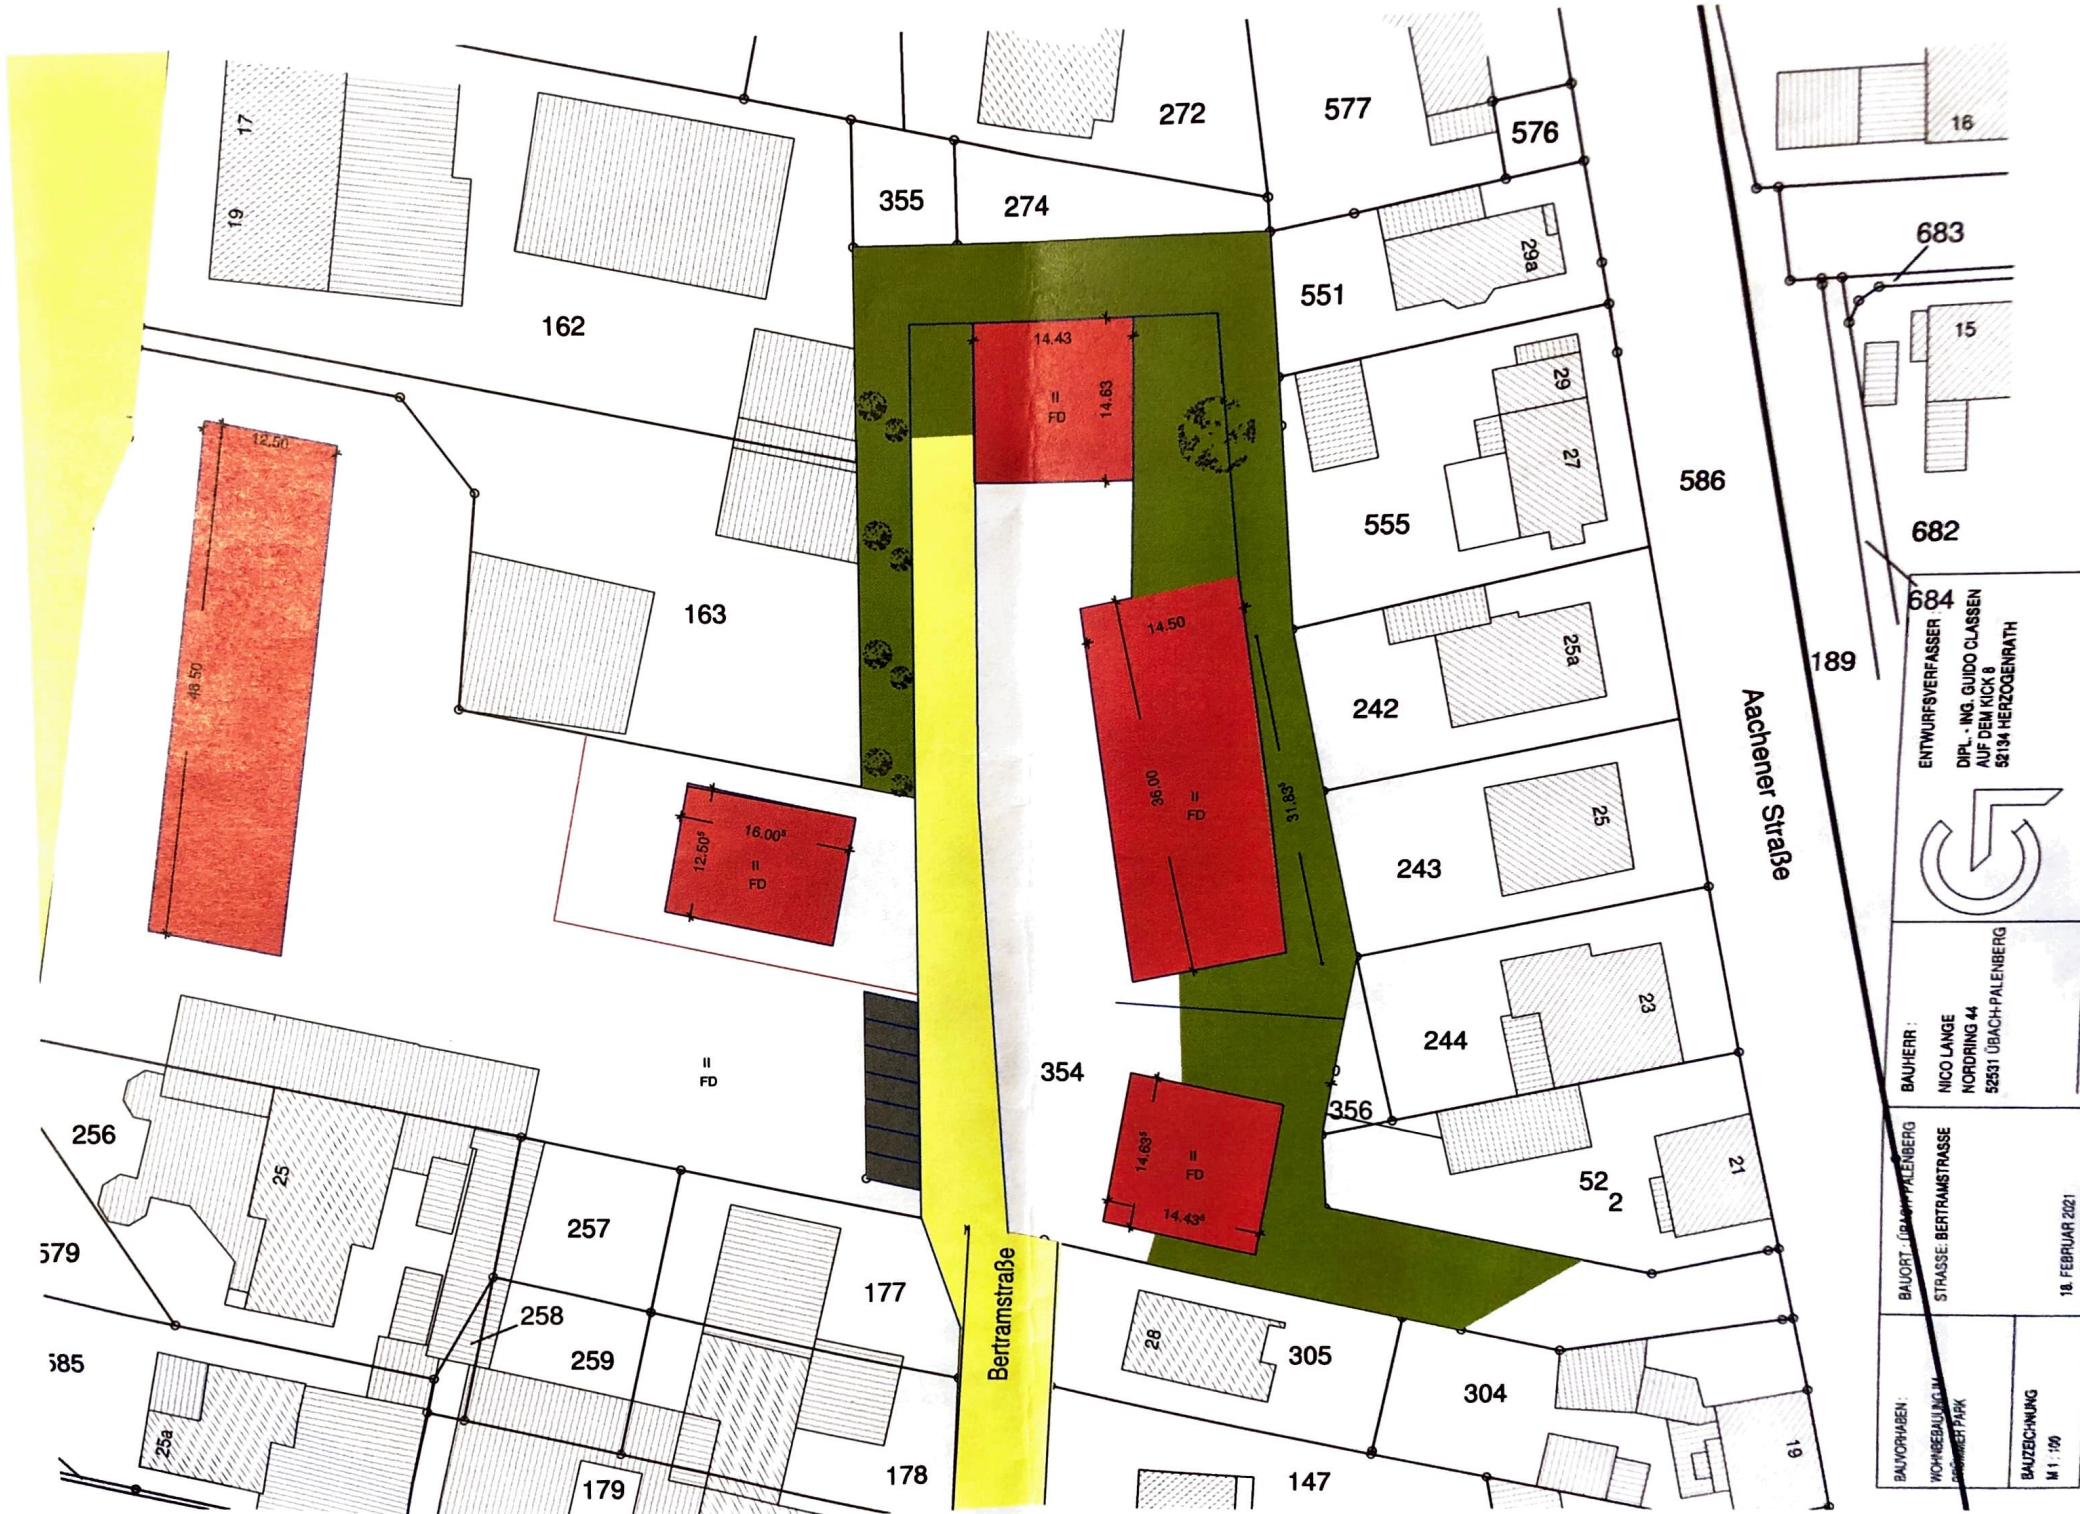

ENTWURFSVERFASSER
DIPLOM-ING. GUIDO CLASSEN
AUF DEM KICK 8
52134 HERZOGENRATH



**BAUHERR :
NICO LANGE
NORDRING 44
52531 ÜBACH-PALENBERG**

BAUORT: GIRACH-PALENBERG
STRASSE: BERTRAMSTRASSE

BAUVORHABEN:
WOHNBEBAUUNG IM

BAUZEICHNUNG

18. FEBRUAR 2021