



STADT ÜBACH-PALENBERG 'OTTO-VON-HUBACH-STRASSE'

Variante C

Entwurf: RaumPlan Aachen

Stand: 17. Februar 2021

Schnitt Straßenraum

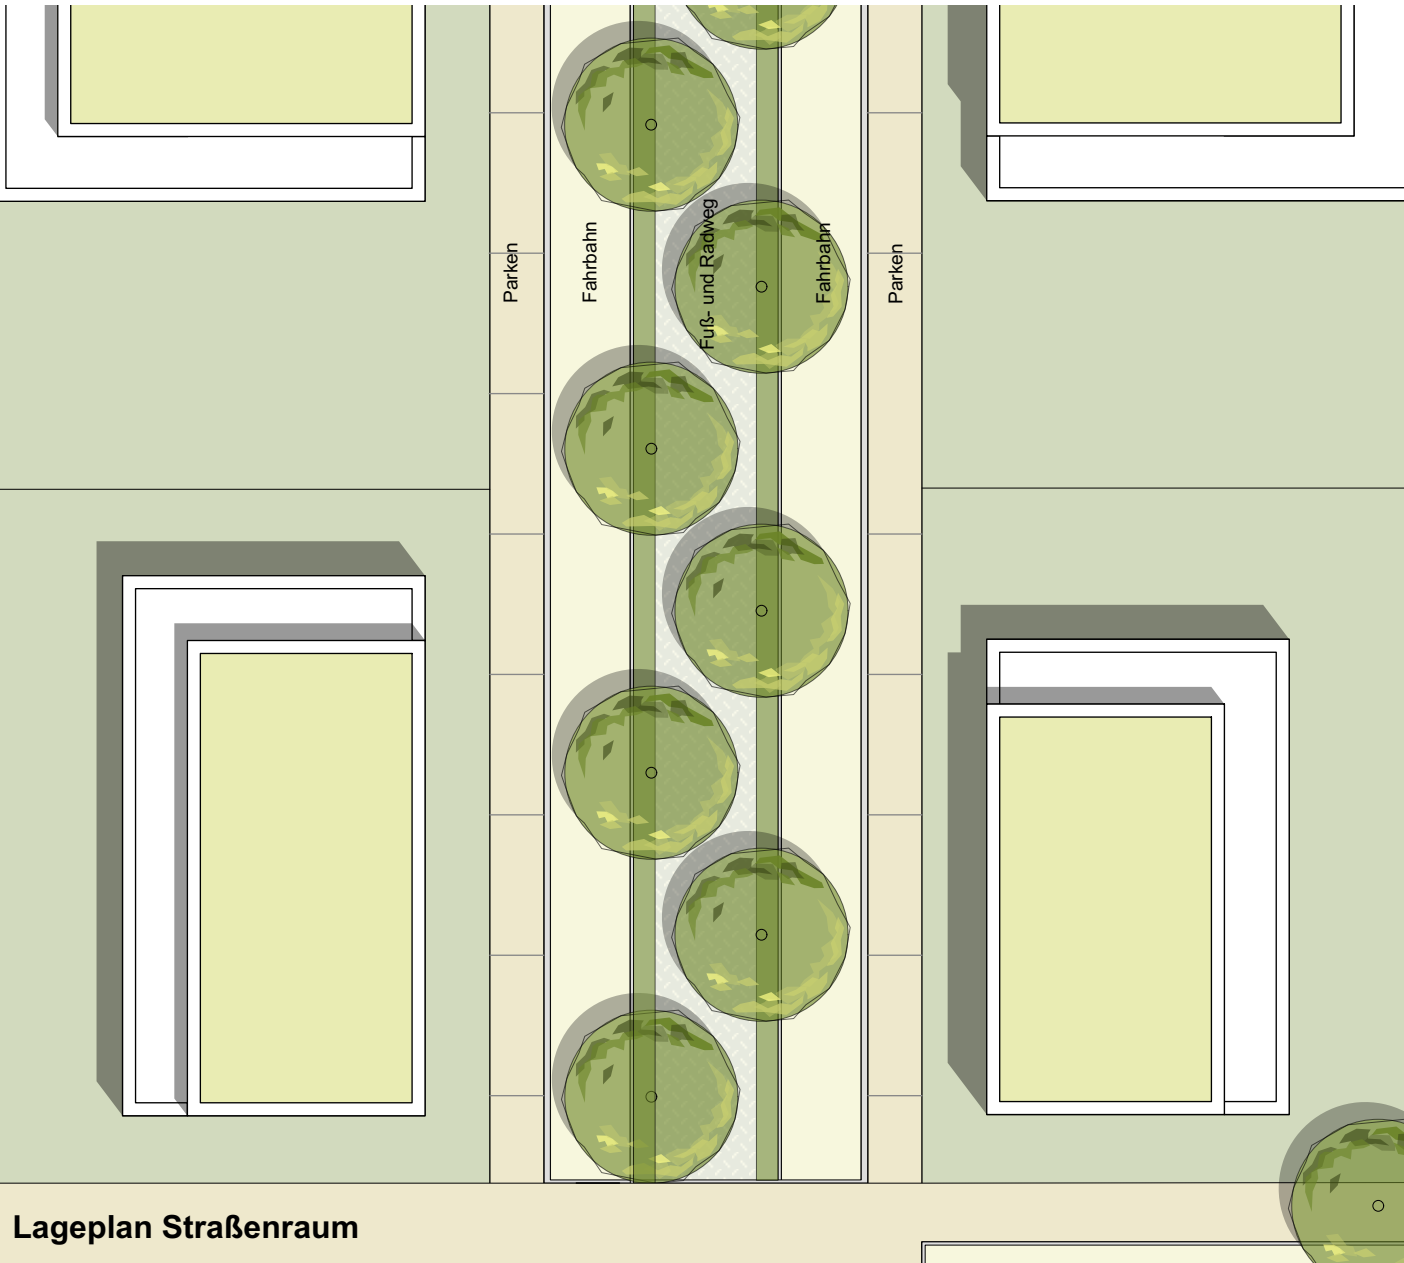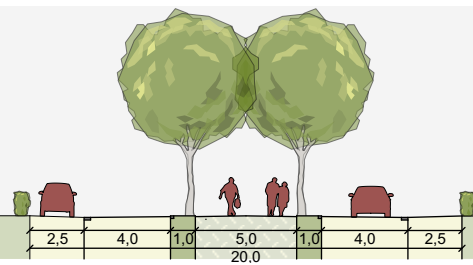

Lageplan Straßenraum

Beschreibung

- symmetrische Anordnung
- mittig gelegener Fuß- und Radweg, gesäumt von einer Allee
- zwei separate Fahrbahnen
- zwei separate Stellplatzstreifen am Straßenrand

Durch symmetrische Anordnung besondere Betonung als Hauptverbindung und Mittelpunkt des Rahmenplangebietes. Vorrangstellung des Fuß- und Radverkehrs

Vorteile

- großzügiger Fuß- und Radweg
- prägnante Gestaltung
- große Anzahl an Besucherstellplätzen

Nachteile

- von den Grundstücken aus kann nur in eine Richtung gefahren werden
- kein separater Gehweg am Straßenrand