STADT ÜBACH-PALENBERG
'OTTO-VON-HUBACH-STRASSE'

Variante E

Entwurf: RaumPlan Aachen Stand: 17. Februar 2021

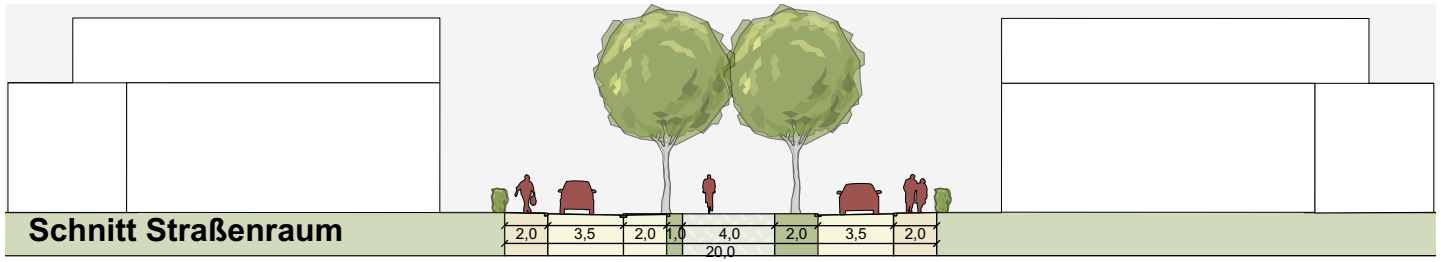

Schnitt Straßenraum

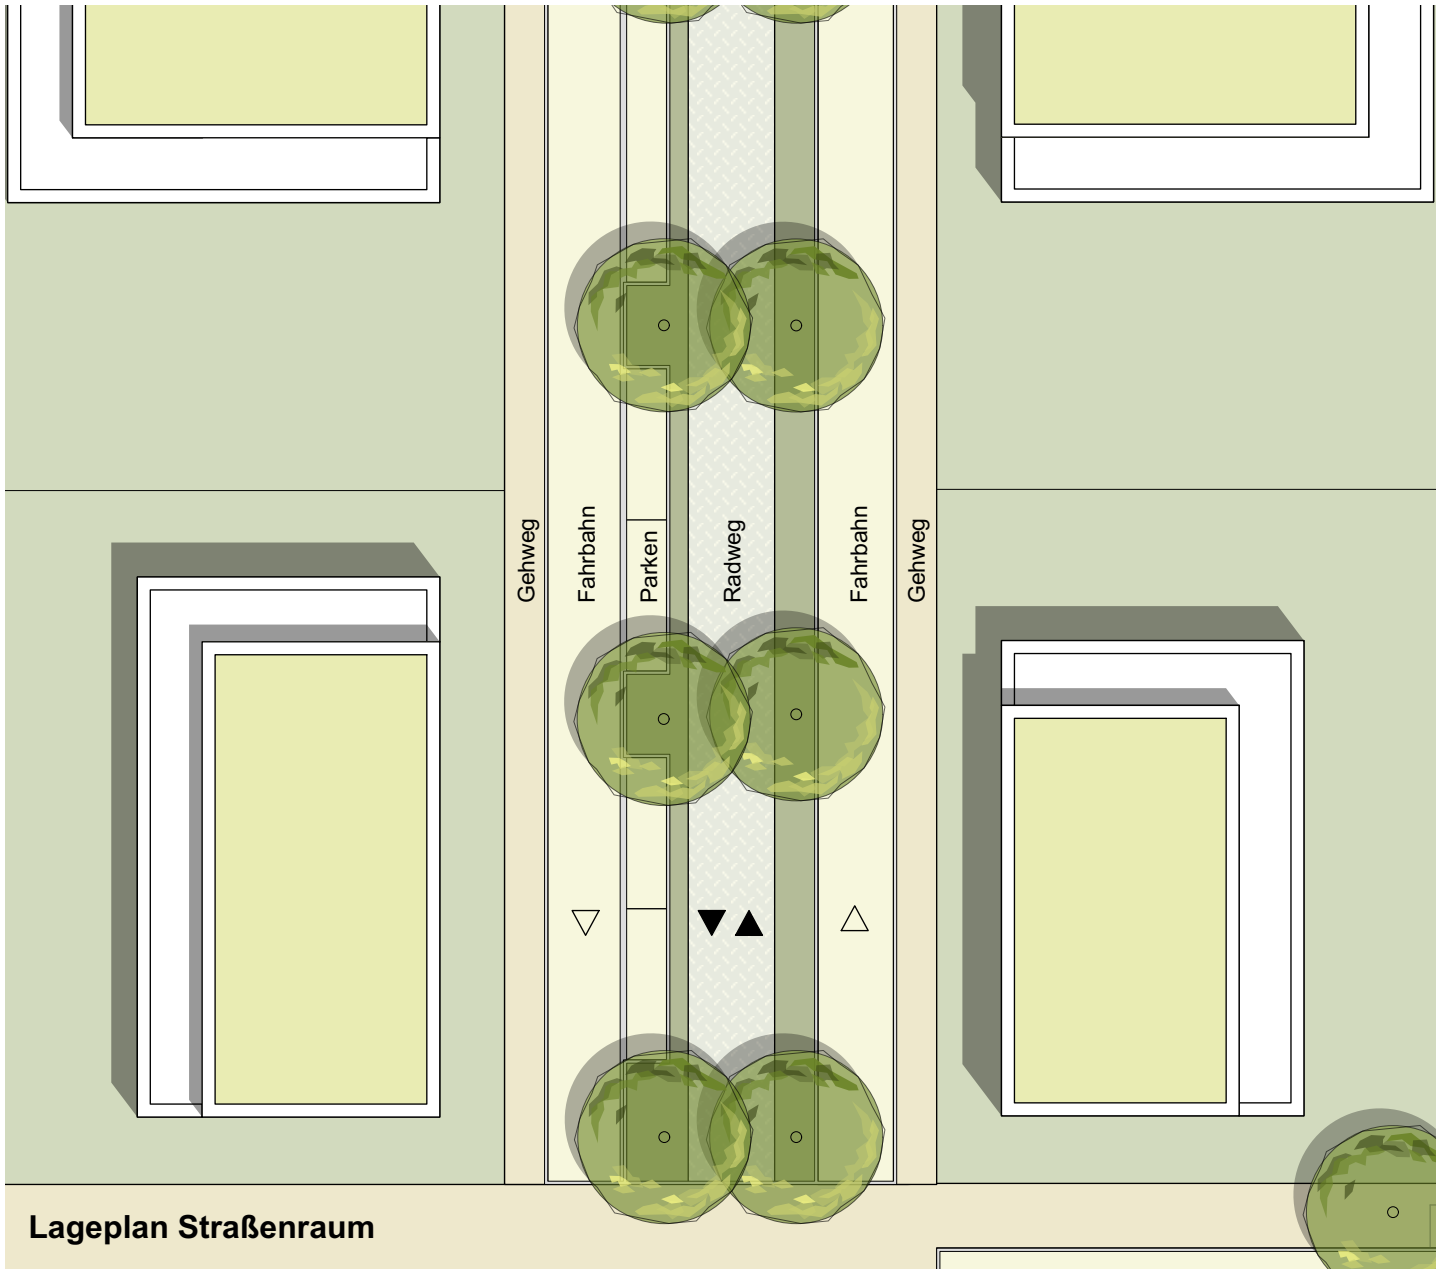

Lageplan Straßenraum

Beschreibung

- mittig gelegener Radweg, gesäumt von einer Allee aus versetzt stehenden Bäumen
- zwei separate Fahrbahnen
- ein Stellplatzstreifen gegliedert durch Baumscheiben
- zwei Gehwege am Straßenrand

Vorteile

- großzügiger Radweg
- gute Erreichbarkeit der Grundstücke
- prägnante Gestaltung

Nachteile

- von den Grundstücken aus kann nur in eine Richtung gefahren werden
- nur ein Stellplatzstreifen