ANLAGE 1

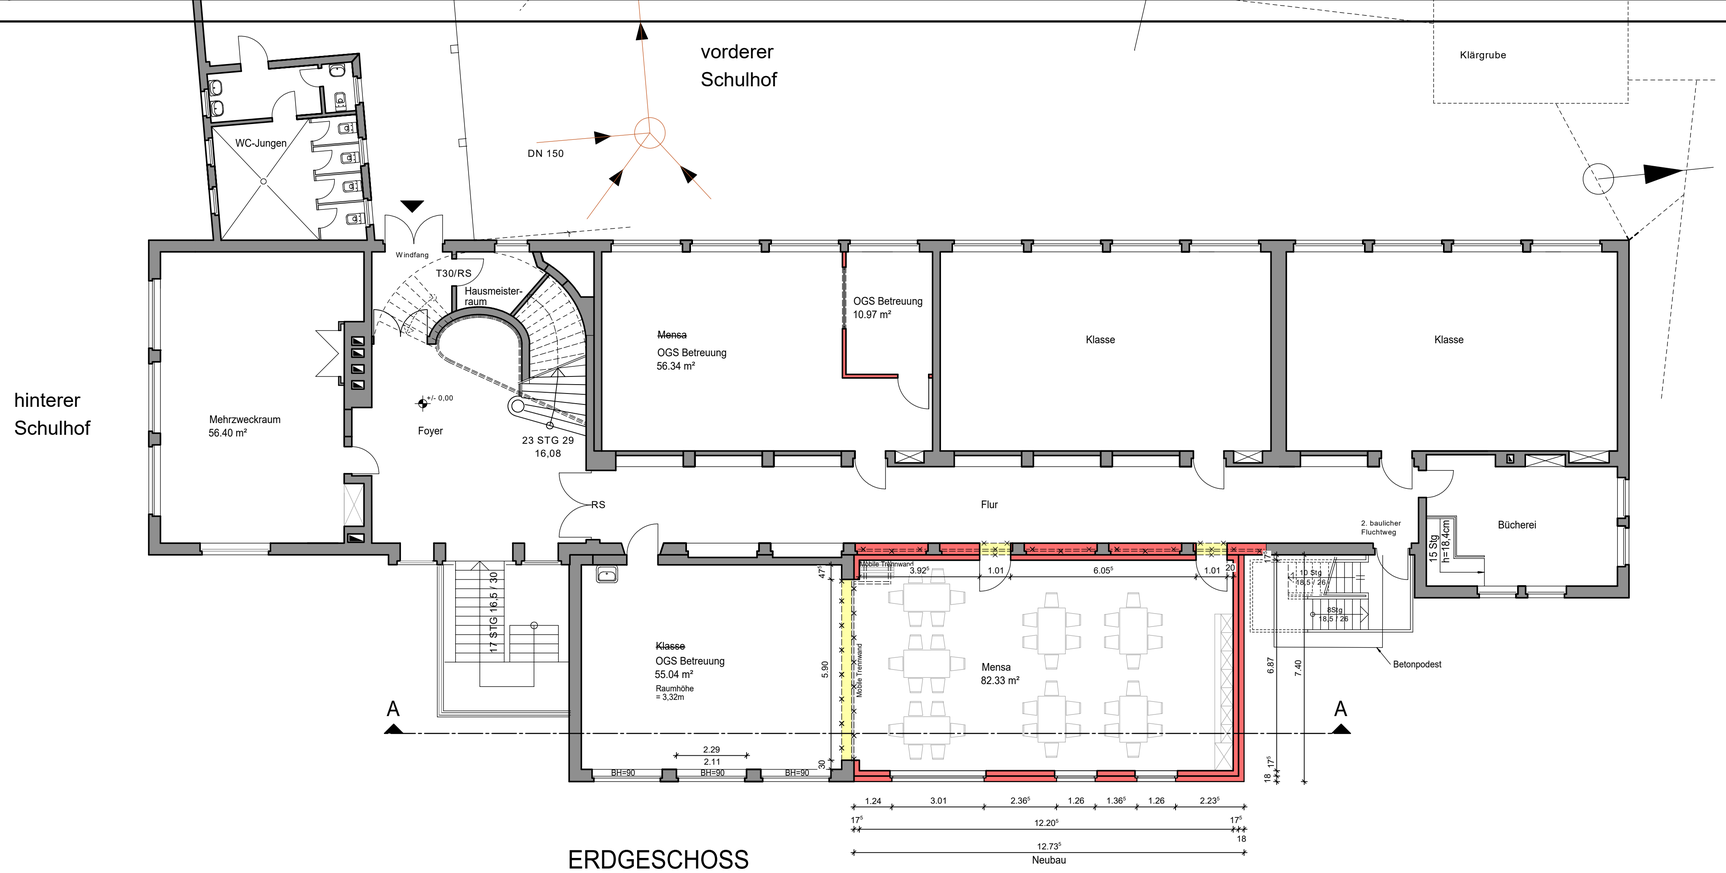


ERDGESCHOSS

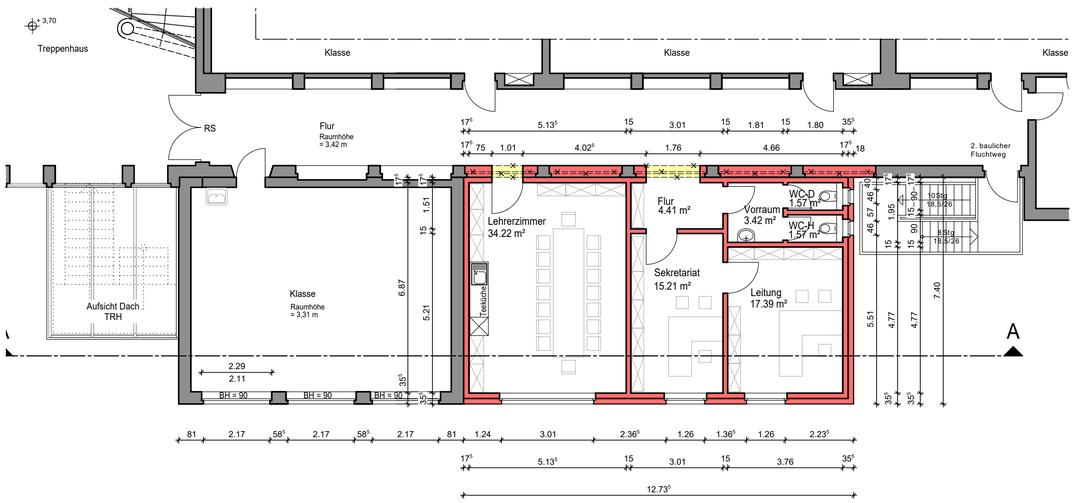


OBERGESCHOSS

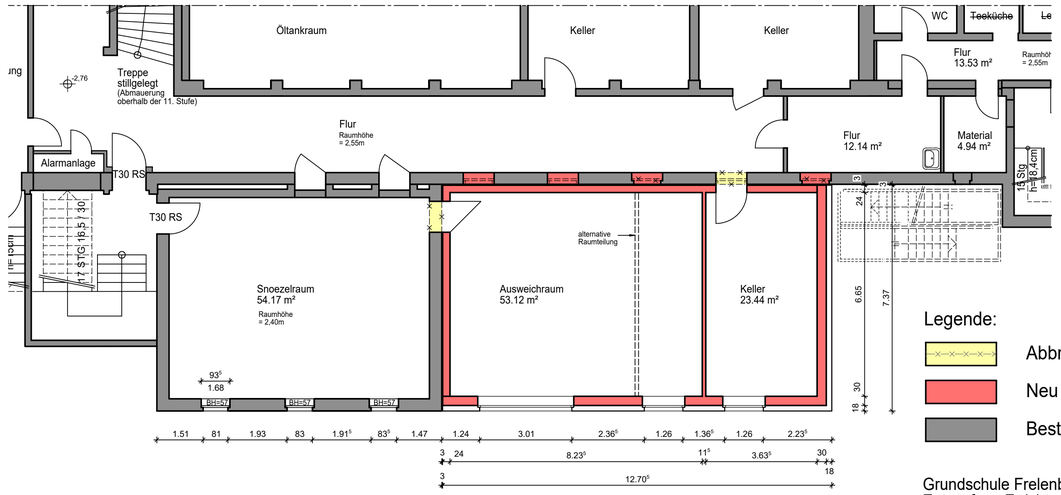


KELLERGESCHOSS

Legende:

- Abbruch
- Neu
- Bestand

Grundschule Frelenberg
Entwurf zur Errichtung einer Mensa
Grundriss Erdgeschoss, Obergeschoss und Kellergeschoss M 1:100

12.01.2021


Architekturbüro SCHAFFRATH
DIPL.-ING. ARCHITEKT SIEGFRIED SCHAFFRATH
AUGUSTE-RENOIR-STRASSE 2
52499 BAESWEILER
TEL: 02401/89057 FAX: 02401/89058
e-mail: schaffrath@doppelzirkel.de webside: www.doppelzirkel.de


H/B = 84,1 / 59,4 CM / A1