




RÜCKANSICHT Variante 1
NORD -WEST

SEITENANSICHT Variante 1
SÜD - WEST

RÜCKANSICHT Variante 2
NORD -WEST

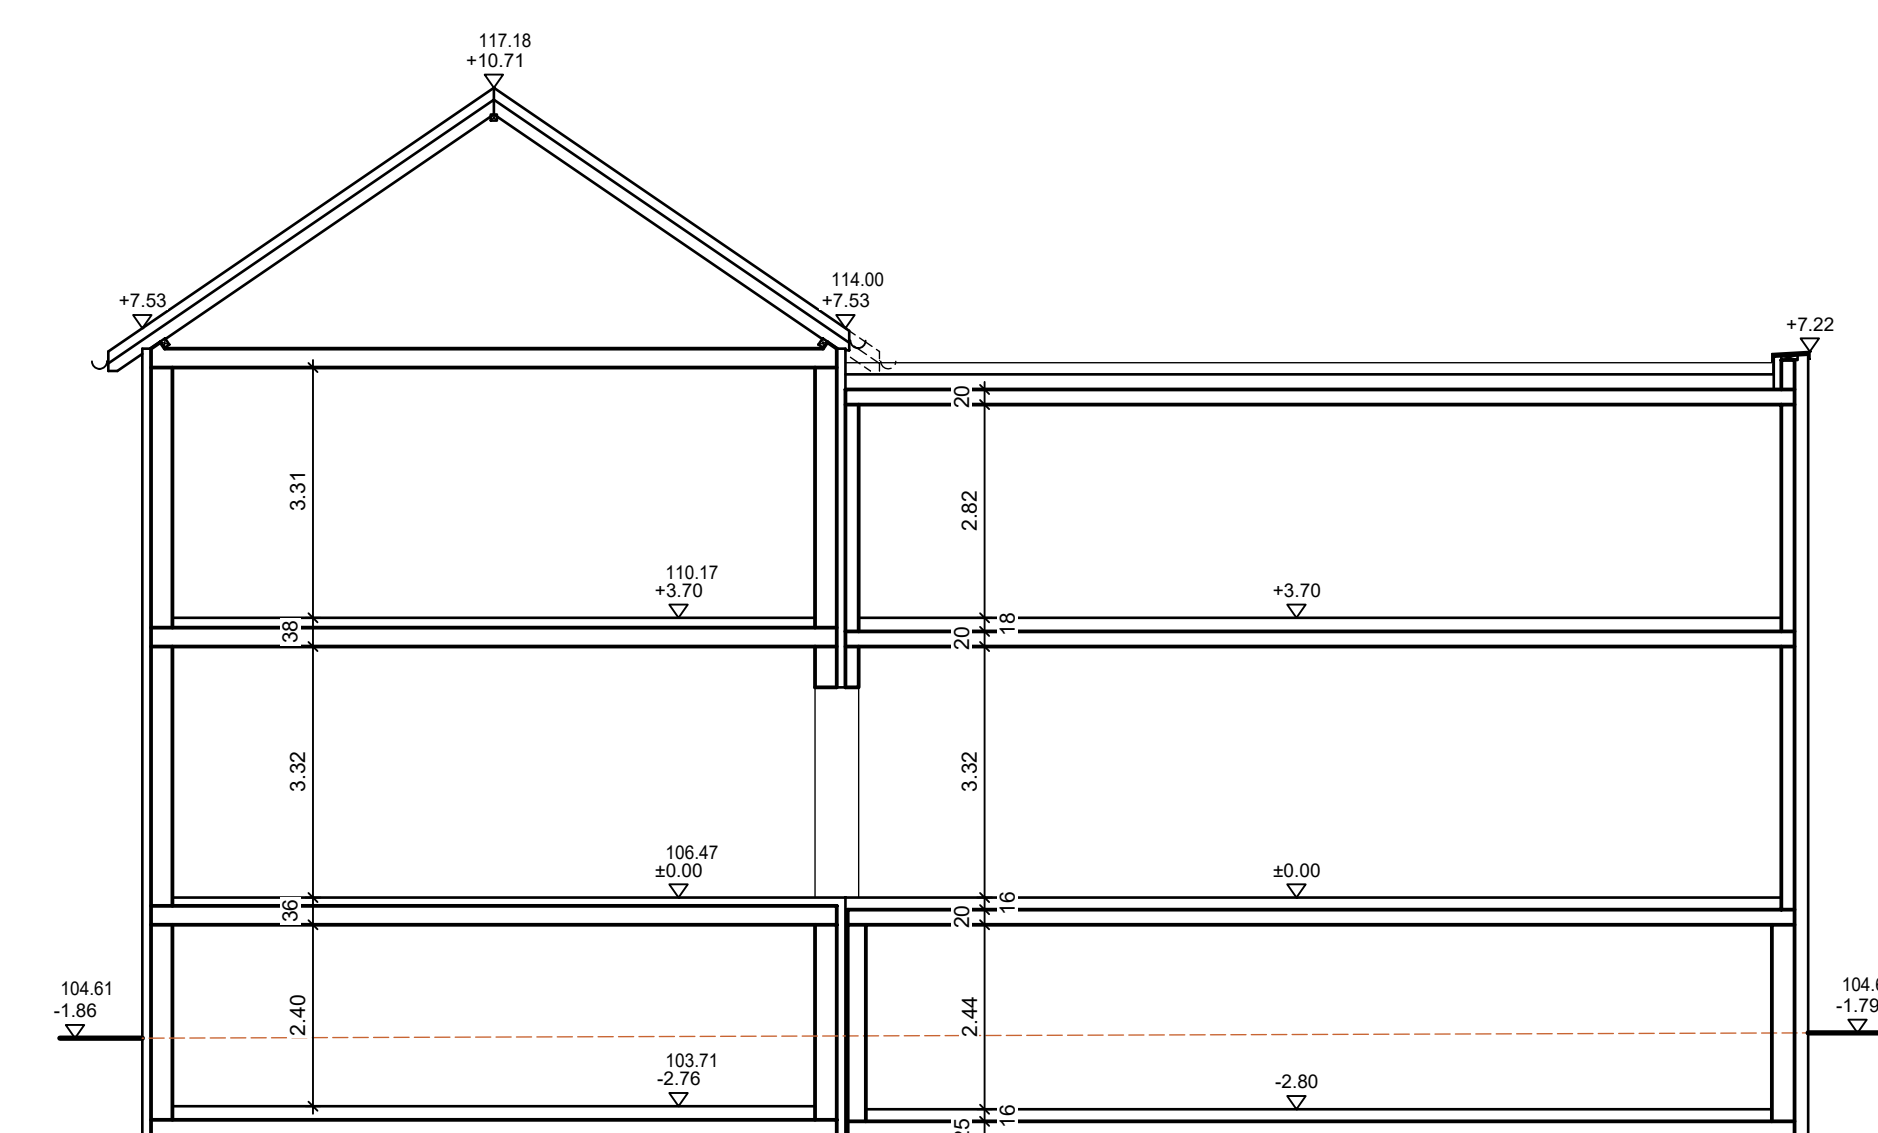

SCHNITT A-A



RÜCKANSICHT Variante 3
NORD -WEST

Legende:

	Abbruch
	Neu
	Bestand

Grundschule Frelenberg
Entwurf zur Errichtung einer Mensa
Ansichten und Schnitt A-A M 1:100

12.01.2021



DIPL.-ING. ARCHITEKT SIEGFRIED SCHAFFRATH
AUGUSTE-RENOIR-STRASSE 2
52499 BAESWEILER
TEL: 02401/89057 FAX: 02401/89058
e-mail: schaffrath@doppelzirkel.de webside: www.doppelzirkel.de