
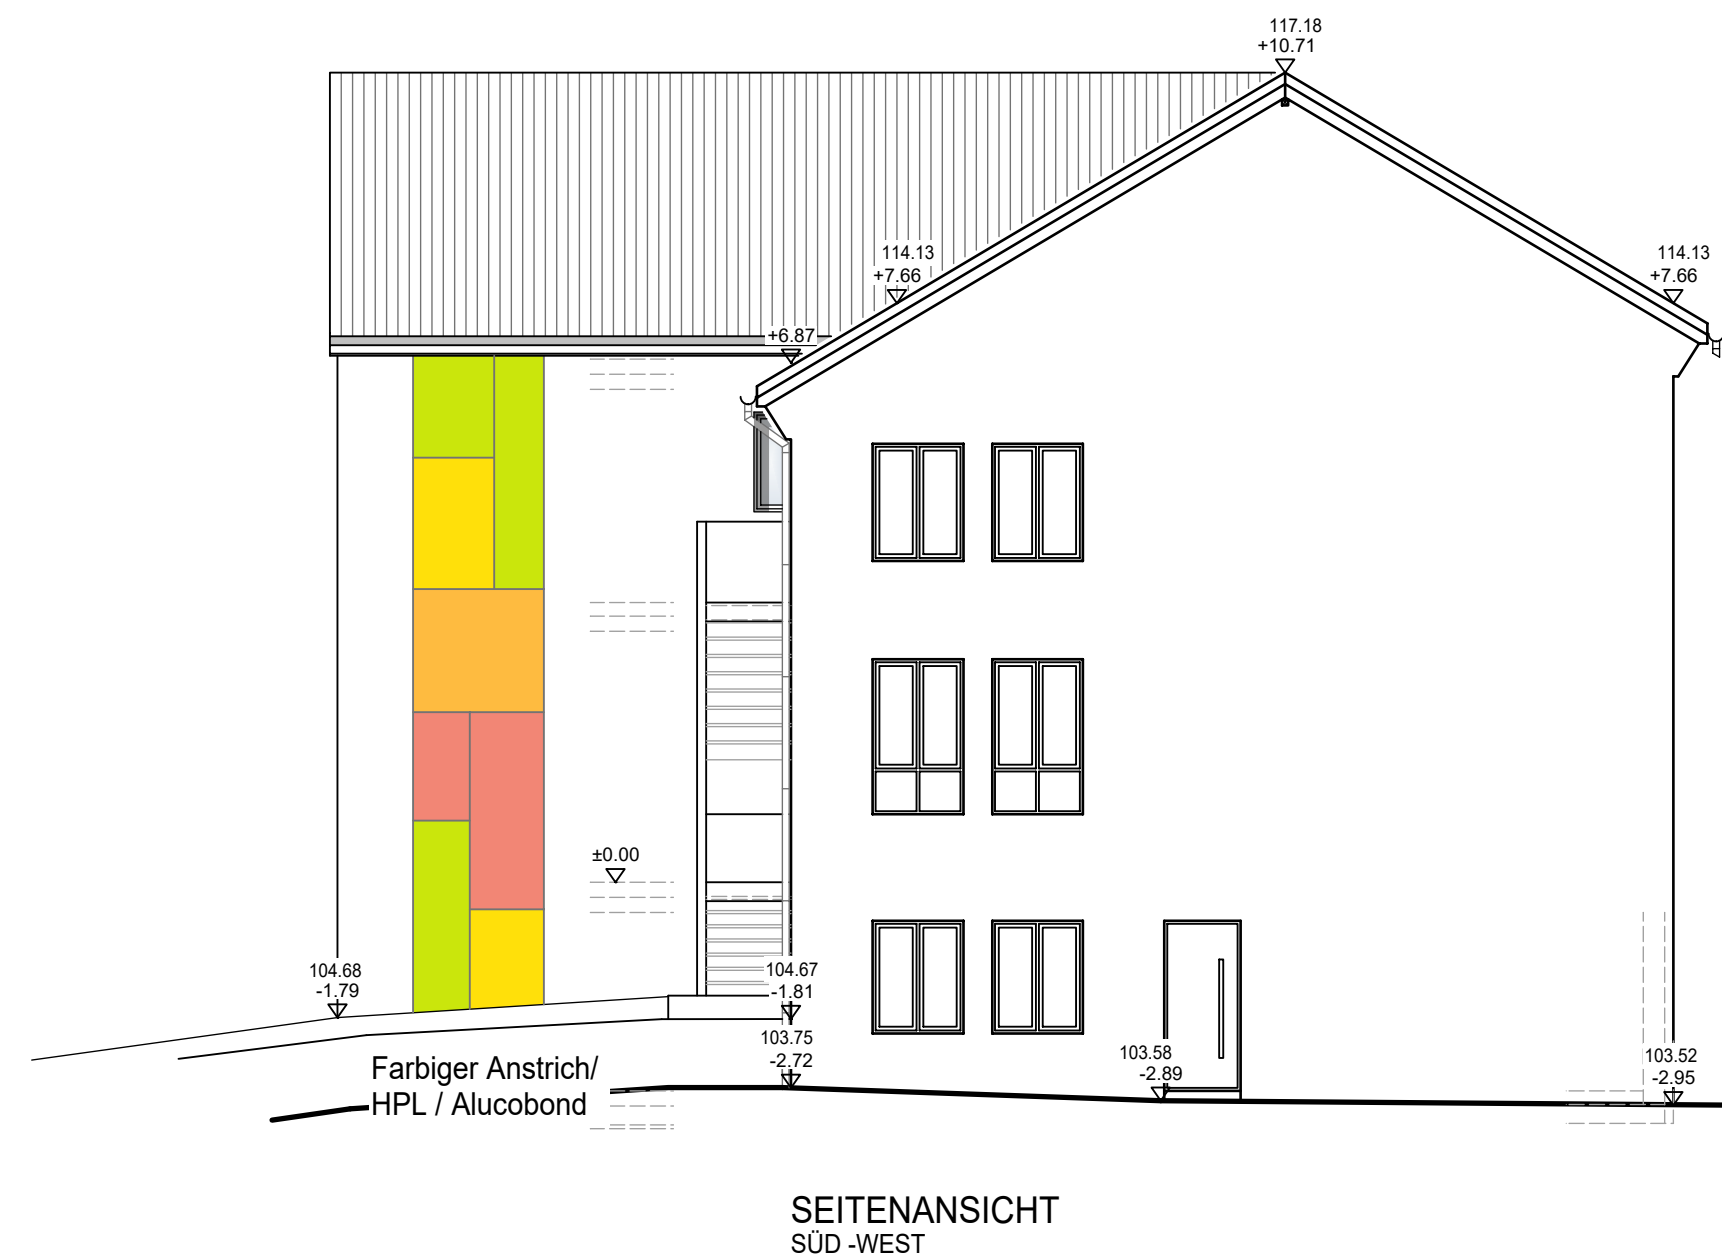


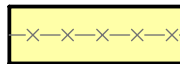

VARIANTE 3

Legende:

-  Abbruch
-  Neu
-  Bestand

Grundschule Frelenberg
Entwurf zur Errichtung einer Mensa
Ansichten M 1:100

20.05.2021


SCHAFFRATH

DIPL.-ING. ARCHITEKT SIEGFRIED SCHAFFRATH
AUGUSTE-RENOIR-STRASSE 2
52499 BAESWEILER

TEL: 02401/89057 FAX: 02401/89058
e-mail: schaffrath@doppelzirkel.de webside: www.doppelzirkel.de