Anlage 2

I. Bauabschnitt:
Neubau des Kanals in DN 800
Anschluss Bauvorhaben MFH

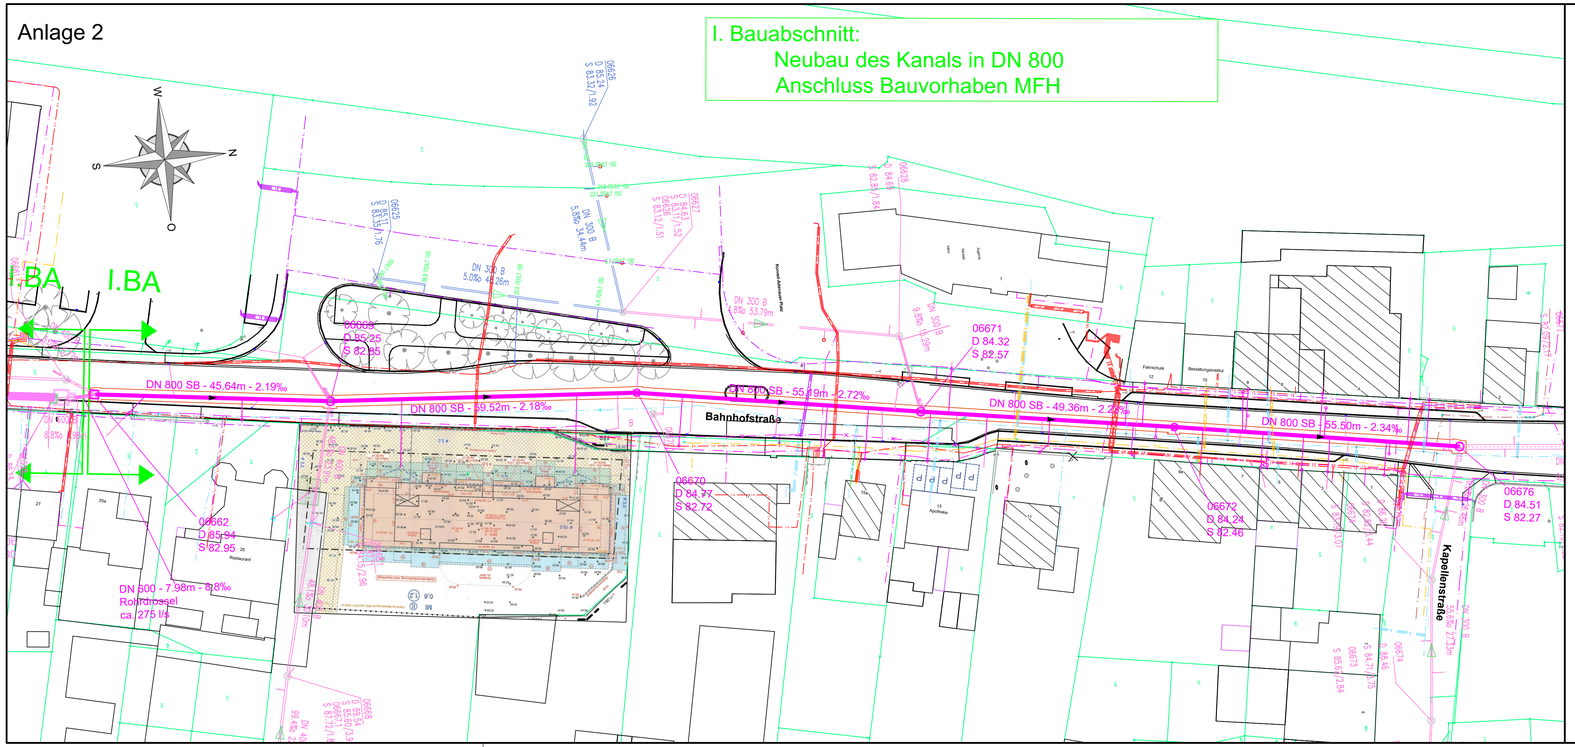

Legende

DN 250 Stz 5.2‰ 48.01m	Regenwasserkanal Bestand
DN 250 Stz 5.2‰ 48.01m	Mischwasserkanal Bestand

Sanierungsmaßnahmen:

DN 800 - 55.19m - 2.72‰	Regenwasserkanal Planung inkl. Verbau schematisch
	Hausanschlussleitung bis zur Grundstücksgrenze

	vorh. Hausanschluss RW, verschlossen	fiktiv	Schacht fiktiv
	vorh. Hausanschluss SW, verschlossen		Pumpstation
	vorh. Hausanschluss RW	NV	Schacht nicht vermessen
	vorh. Hausanschluss SW	UF	Unterflurschacht

Versorgungsleitungen Bestand:

W	Wasser (ENWOR)	UM	Unitymedia
NS	Niederspannung (NEW)	T	Telekom
MS	Mittelspannung (NEW)	FM	Fernmeldekabel
G	Gas (Regionetz)	BL	Beleuchtung

VORABZUG

Index	Datum	Änderungs- und Ergänzungsvermerke	Bearbeitet	Gezeichnet	Geprüft

Plotdatum: 19.08.2021
Pfad- und Dateibezeichnung: S:\Daten\20140\AutoCAD\DWG\Entwurf\3KLP001.dwg

Ingenieurbüro Achten und Jansen GmbH
Beratende ingenieure Ingenieurkammer - Bau NRW
• Gutachten • Planung • Bauleitung • Wasser • Straßen • Umwelt
Charlottenburger Allee 11
52068 Aachen
Tel. 02 41 - 96 87 0 - 0
Fax 02 41 - 96 87 0 - 60
info@achten-jansen.de
www.achten-jansen.de

Projektname	20140
Projektdatum	Juni 2021
Bearbeitet	Wi
Gezeichnet	Wi
Geprüft	

Stadt Übach-Palenberg
Fachbereich 6
Hoch- und Tiefbau

Projekt: Teilumbau und Fahrbahnsanierung
Bahnhofstraße

Maßstab: 1:500
Zeichnung: KLP2

Gewerk: Kanalsanierung

Stand: Vorentwurf

Planart: Kanallageplan
I. Bauabschnitt - Planung

Vermessungsgrundlage:
Dipl.-Ing. Heimer Birkenbach, ÖbVI
Schaffhausener Straße 13,
52525 Heinsberg
Stand: Mai 2021
Lagebezug: UTM ERTS89, Zone 32
Höhenbezug: DHHN2016, Status 170
Die NHN Höhen wurden per GPS
Messung auf Grundlage des
Raumbezuges 2016 ermittelt