


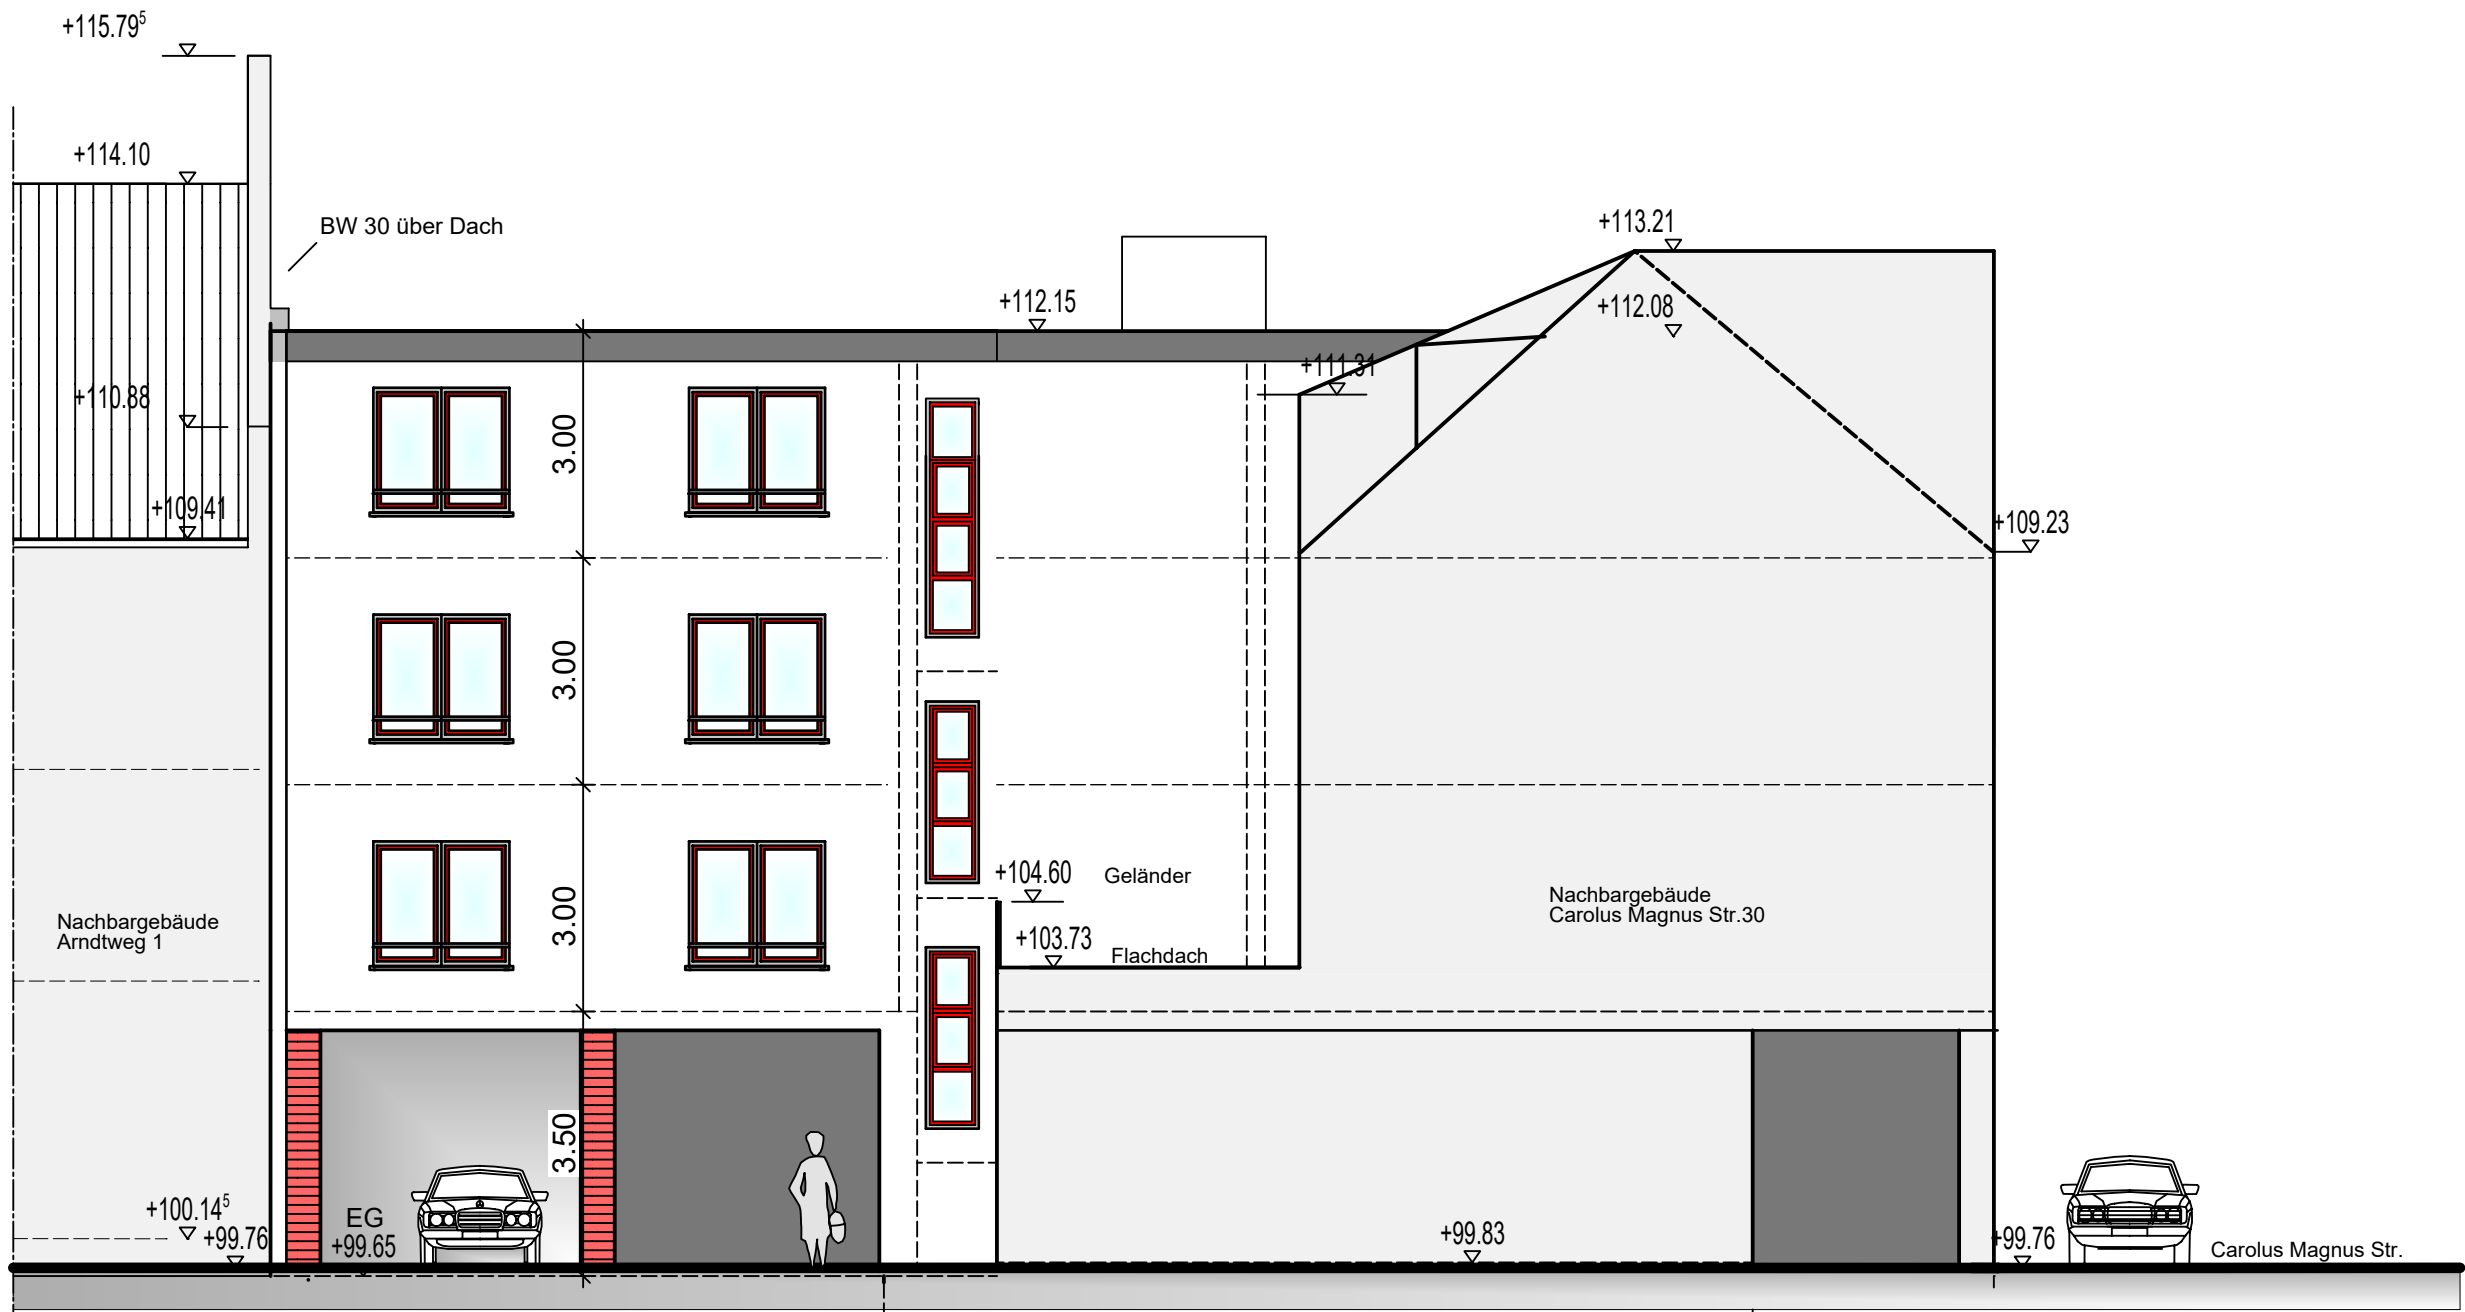

Ansicht Carolus Magnus Strasse



Rückansicht :



Ansicht Arndtweg

Projekt Nutzungsänderung im Erdgeschoss
von Gewerbeinheit zur Wohnung
Carolus-Magnus- Straße 28, 52531 Übach-Palenberg

Bauherr:

Björn Schlun
Lambert-Schlun-Weg 5
52538 Gangelt

Architekt:

HANSEN HANO
Dipl.-Ing. Architekten Partnerschaft

Rimburger Allee 2 Tel.: 02451-4007
52531 Übach-Palenberg Fax.: 02451-4008
architekten@hansen-hano.de

Plannamen

Ansichten Wohnung im Erdgeschoss

Plotdatum	27.05.2021	Planummer	61	Index
Maßstab	1:100	Gezeichnet		Indexdatum
Leistungsphase	Nutzungsänderung			
H/B = 520 / 680 (0.35m²)				