


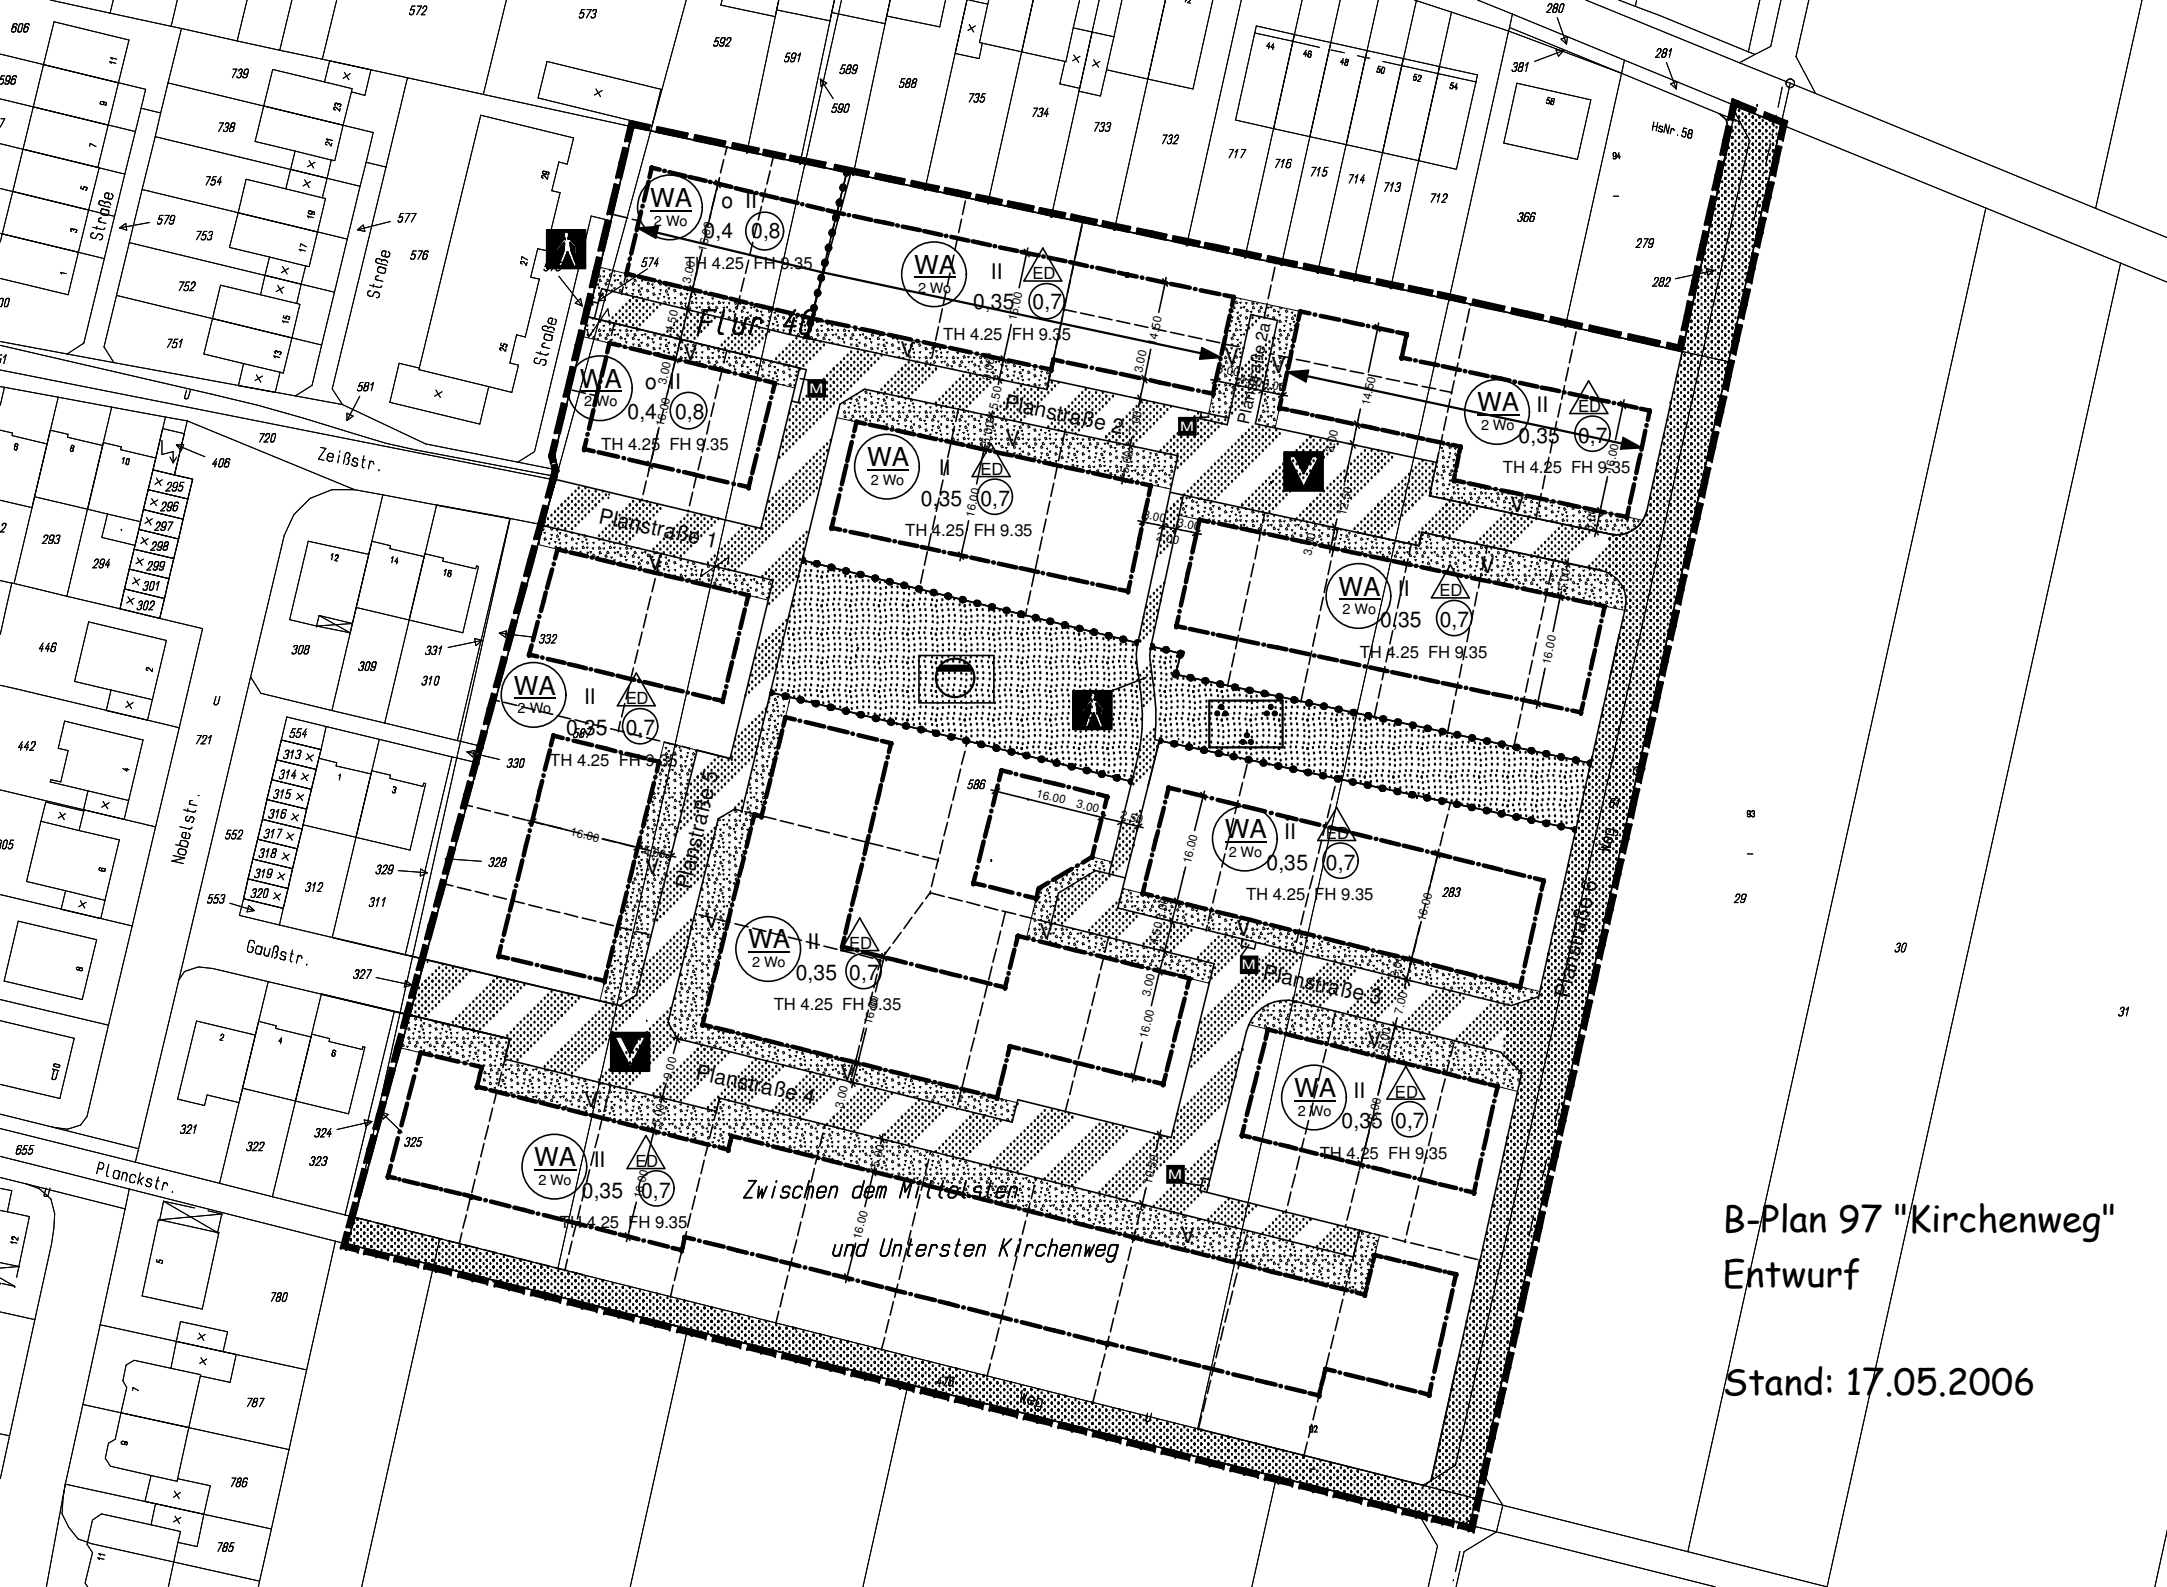

B-Plan 97 "Kirchenweg"
Entwurf

Stand: 17.05.2006