


Anlage 1:

# Stadt Übach - Palenberg

Lageplanausschnitt aus Kanalkataster

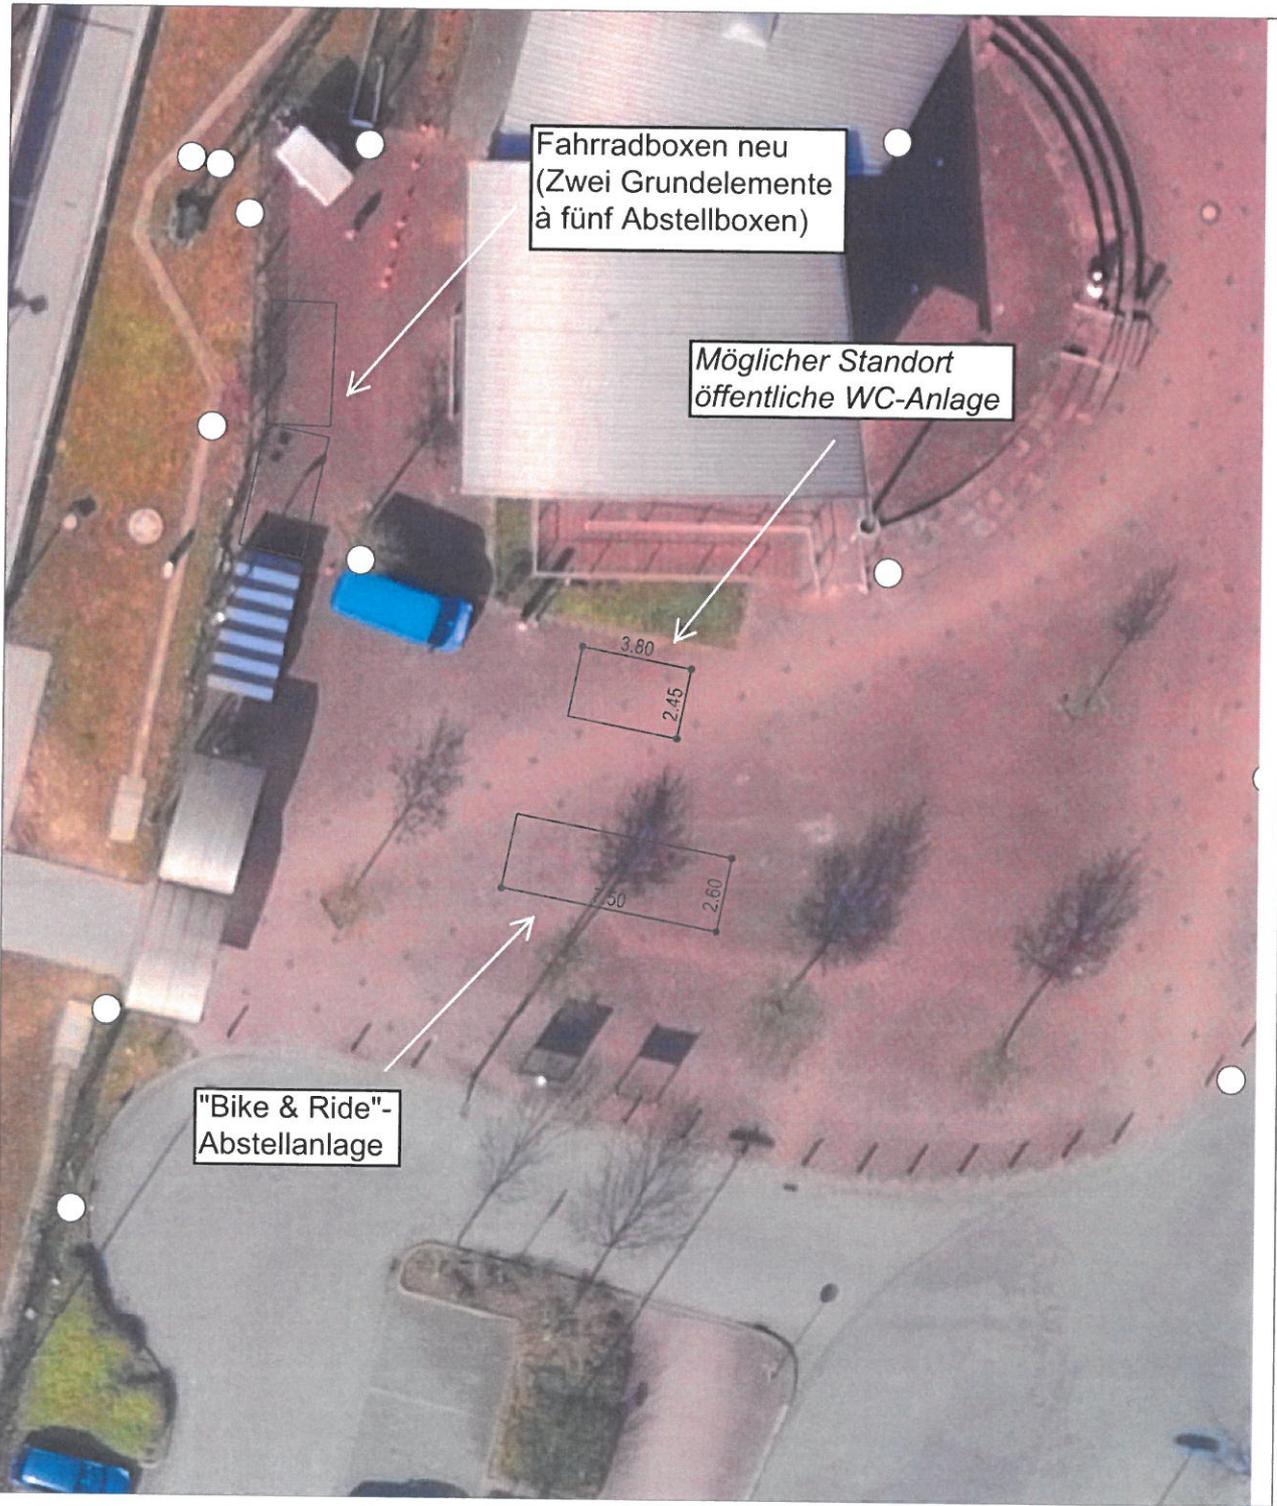

Die genaue Lage der Kanalisation ist vor Ort zu erkunden

Maßstab : 1:250  
Datum : 26.10.2022  
Bearbeiter : OS

Legende :

- Schmutzwasserkanal
- Regenwasserkanal
- Mischwasserkanal
- Mischwasserentlastung
- Druckleitung

Stadt Übach-Palenberg  
Der Bürgermeister  
FB 6, Hoch- und Tiefbau

Öffentliche Toilettenanlage Bahnhofsvorplatz - Prüfauftrag  
 gem. § 4 GeschO zur Einrichtung einer Unisex- und  
 Behindertentoilette im Bereich des Bahnhofs vom 22.01.2022

**Kostenindikation (investive Haushaltsmittel)**

Bauliche Aufwendungen	
<b>Toilettenanlage</b>	
Fertigmodul einschl. Inventar	65.000,00 €
Lieferung	6.000,00 €
Inbetriebnahme	750,00 €
<b>ZS</b>	<b>71.750,00 €</b>

<b>Gründung / Fundamentierung</b>	
2 Streifenfundamente herstellen 400x30x50 mm; Bewehrung 6 x 14mm längs; Bügel 8mm	4.750,00 €
Boden lösen + entsorgen 460x330x51 mm (7,75 m³)	700,00 €
Füllboden liefern + einbauen (6,55 m³)	400,00 €
<b>ZS</b>	<b>5.850,00 €</b>

<b>Kanalanschluss</b>	
Grundstückanschluss DN 150 PP herstellen L = 14,5 m	15.950,00 €
<b>ZS</b>	<b>15.950,00 €</b>

<b>Trinkwasserversorgung</b>	
Hausanschlusskosten	2.000,00 €
Leitungsverlegung L ca. 35 m	7.500,00 €
<b>ZS</b>	<b>9.500,00 €</b>

<b>Stromversorgung</b>	
Hausanschlusskosten	2.000,00 €
Installation bauseits (Zählereinheit etc.)	2.000,00 €
Leitungsverlegung L ca. 10 m	1.000,00 €
<b>ZS</b>	<b>5.000,00 €</b>

<b>Leistungen Bauseits</b>	
Mobilkran	2.000,00 €

<b>Gesamtsumme (brutto)</b>	<b>110.050,00 €</b>
-----------------------------	---------------------

<b>Nebenkosten 5 %</b>	<b>5.502,50 €</b>
------------------------	-------------------

<b>Gesamtsumme Kostenindikation (brutto)</b>	<b>115.552,50 €</b>
--	---------------------

- Kalkulationsgrundlagen**  
 Grundlagenermittlung Lageplan  
 Angebot Hersteller  
 Pläne Fertigmodule Hersteller  
 Pläne Gründung und TGA Hersteller

### Öffentliche Toilettenanlage Bahnhofsvorplatz

Prüfauftrag gem. § 4 GeschO zur Einrichtung einer Unisex- und Behindertentoilette im Bereich des Bahnhofs vom 22.01.2022

#### Kostenindikation (konsumtive Haushaltsmittel)

Unterhaltungsaufwendungen per anno	
Reinigungsdienstleistung (täglich)	5.500,00 €
Wartungs- und Instandhaltung	2.500,00 €
Nebenkosten	1.100,00 €
<b>Gesamtsumme Unterhaltung (brutto)</b>	<b>9.100,00 €</b>

#### Kalkulationsgrundlagen

Angebote Dienstleister

Verbrauchsdaten Hersteller