Sanierungsmaßnahmen im Schulzentrum

Zusammenführung von Räumlichkeiten der jeweiligen Schulformen

Bestand

Erdgeschoss

Schulhof Realschule

Schulhof Gesamtschule

LEGENDE:

- Bestand
- Abbruch
- Planung
- Realschule
- Gesamtschule

BAUHERR:
Stadt Übach-Palenberg
Rathausplatz 4
52531 Übach-Palenberg

BAUVORHABEN:
Raumkonzept *biregio* V4
Schulzentrum
Comeniusstraße 16-18
52531 Übach-Palenberg

PLANZEICHNUNG:	GEZEICHNET:
Erdgeschoss	Gutt

MASSSTAB:	DATUM:	BLATT-NR:
1:500	14.11.2022	

Künftige Raumverteilung

Erdgeschoss

Schulhof Realschule

Schulhof Gesamtschule

Bestehendes Gymnasium

Vordach

Notreppenhaus

Flur

Mensa

LEGENDE:

- Bestand
- Abbruch
- Planung
- Realschule
- Gesamtschule

BAUHERR:
Stadt Übach-Palenberg
Rathausplatz 4
52531 Übach-Palenberg

BAUVORHABEN:
Raumkonzept *biregio* V4
Schulzentrum
Comeniusstraße 16-18
52531 Übach-Palenberg

PLANZEICHNUNG:	GEZEICHNET:
Erdgeschoss	Gutt

MASSSTAB:	DATUM:	BLATT-NR:
1:500	14.11.2022	

Bereich Realschule

Erdgeschoss

Schulhof Realschule

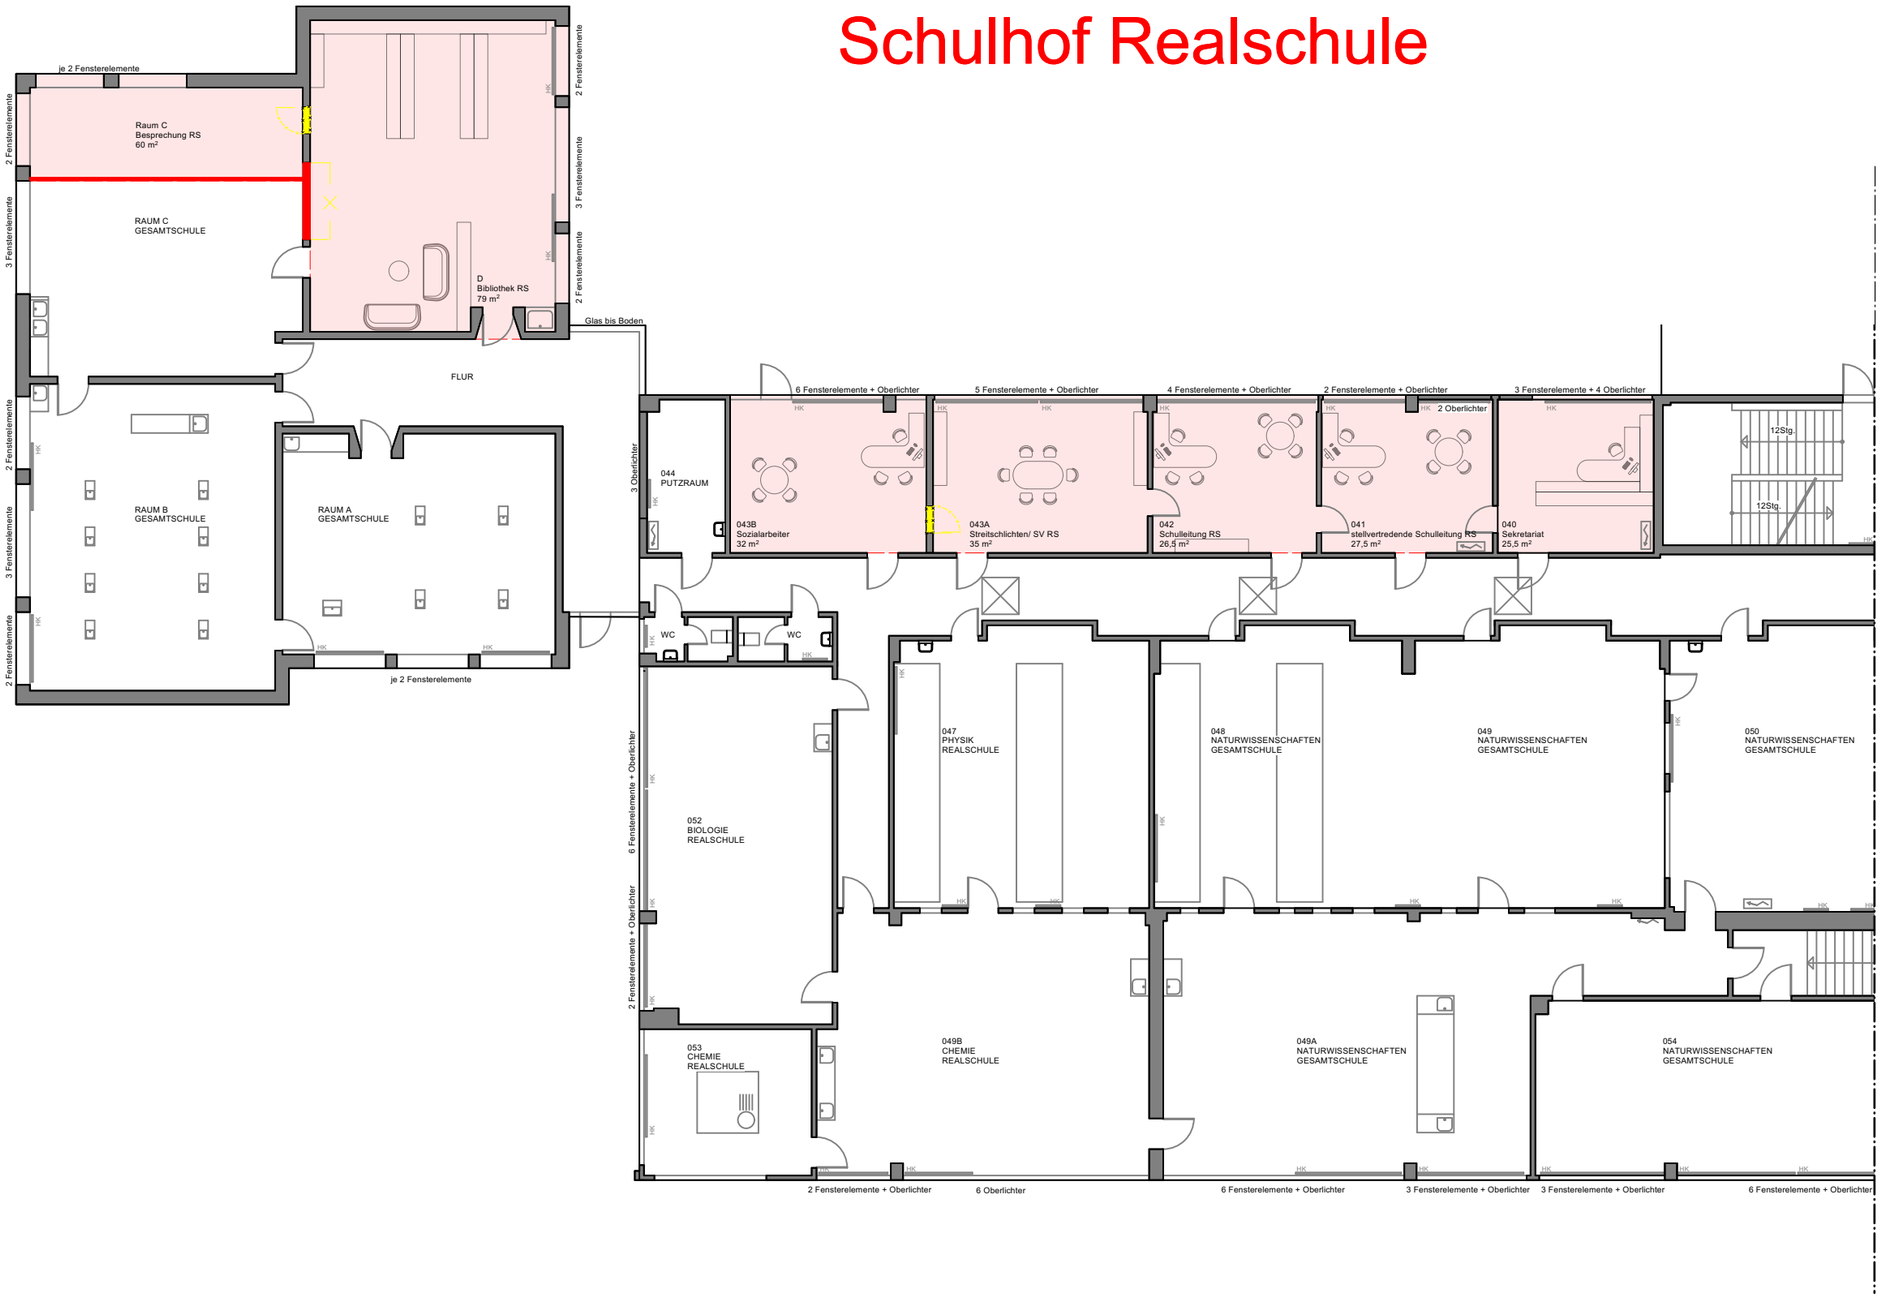

LEGENDE:

- Bestand
- Abbruch
- Planung
- Realschule
- Gesamtschule

BAUHERR:
Stadt Übach-Palenberg
Rathausplatz 4
52531 Übach-Palenberg

BAUVORHABEN:
Raumkonzept *biregio* V4
Schulzentrum
Comeniusstraße 16-18
52531 Übach-Palenberg

PLANZEICHNUNG:	GEZEICHNET:
Erdgeschoss	Gutt

MASSSTAB:	DATUM:	BLATT-NR:
1:200	14.11.2022	

Bereich Realschule

1. Obergeschoss

LEGENDE:

- Bestand
- Abbruch
- Planung
- Realschule
- Gesamtschule

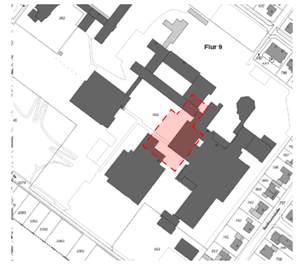

BAUHERR:
Stadt Übach-Palenberg
Rathausplatz 4
52531 Übach-Palenberg

BAUVORHABEN:
Sanierung Raum 107/109 & 110
Schulzentrum
Comeniusstraße 16-18
52531 Übach-Palenberg

PLANZEICHNUNG:	GEZEICHNET:
1. Obergeschoss	Gutt

MASSSTAB:	DATUM:	BLATT-NR:
1:100	14.12.2022	

Bereich Gesamtschule

Erdgeschoss

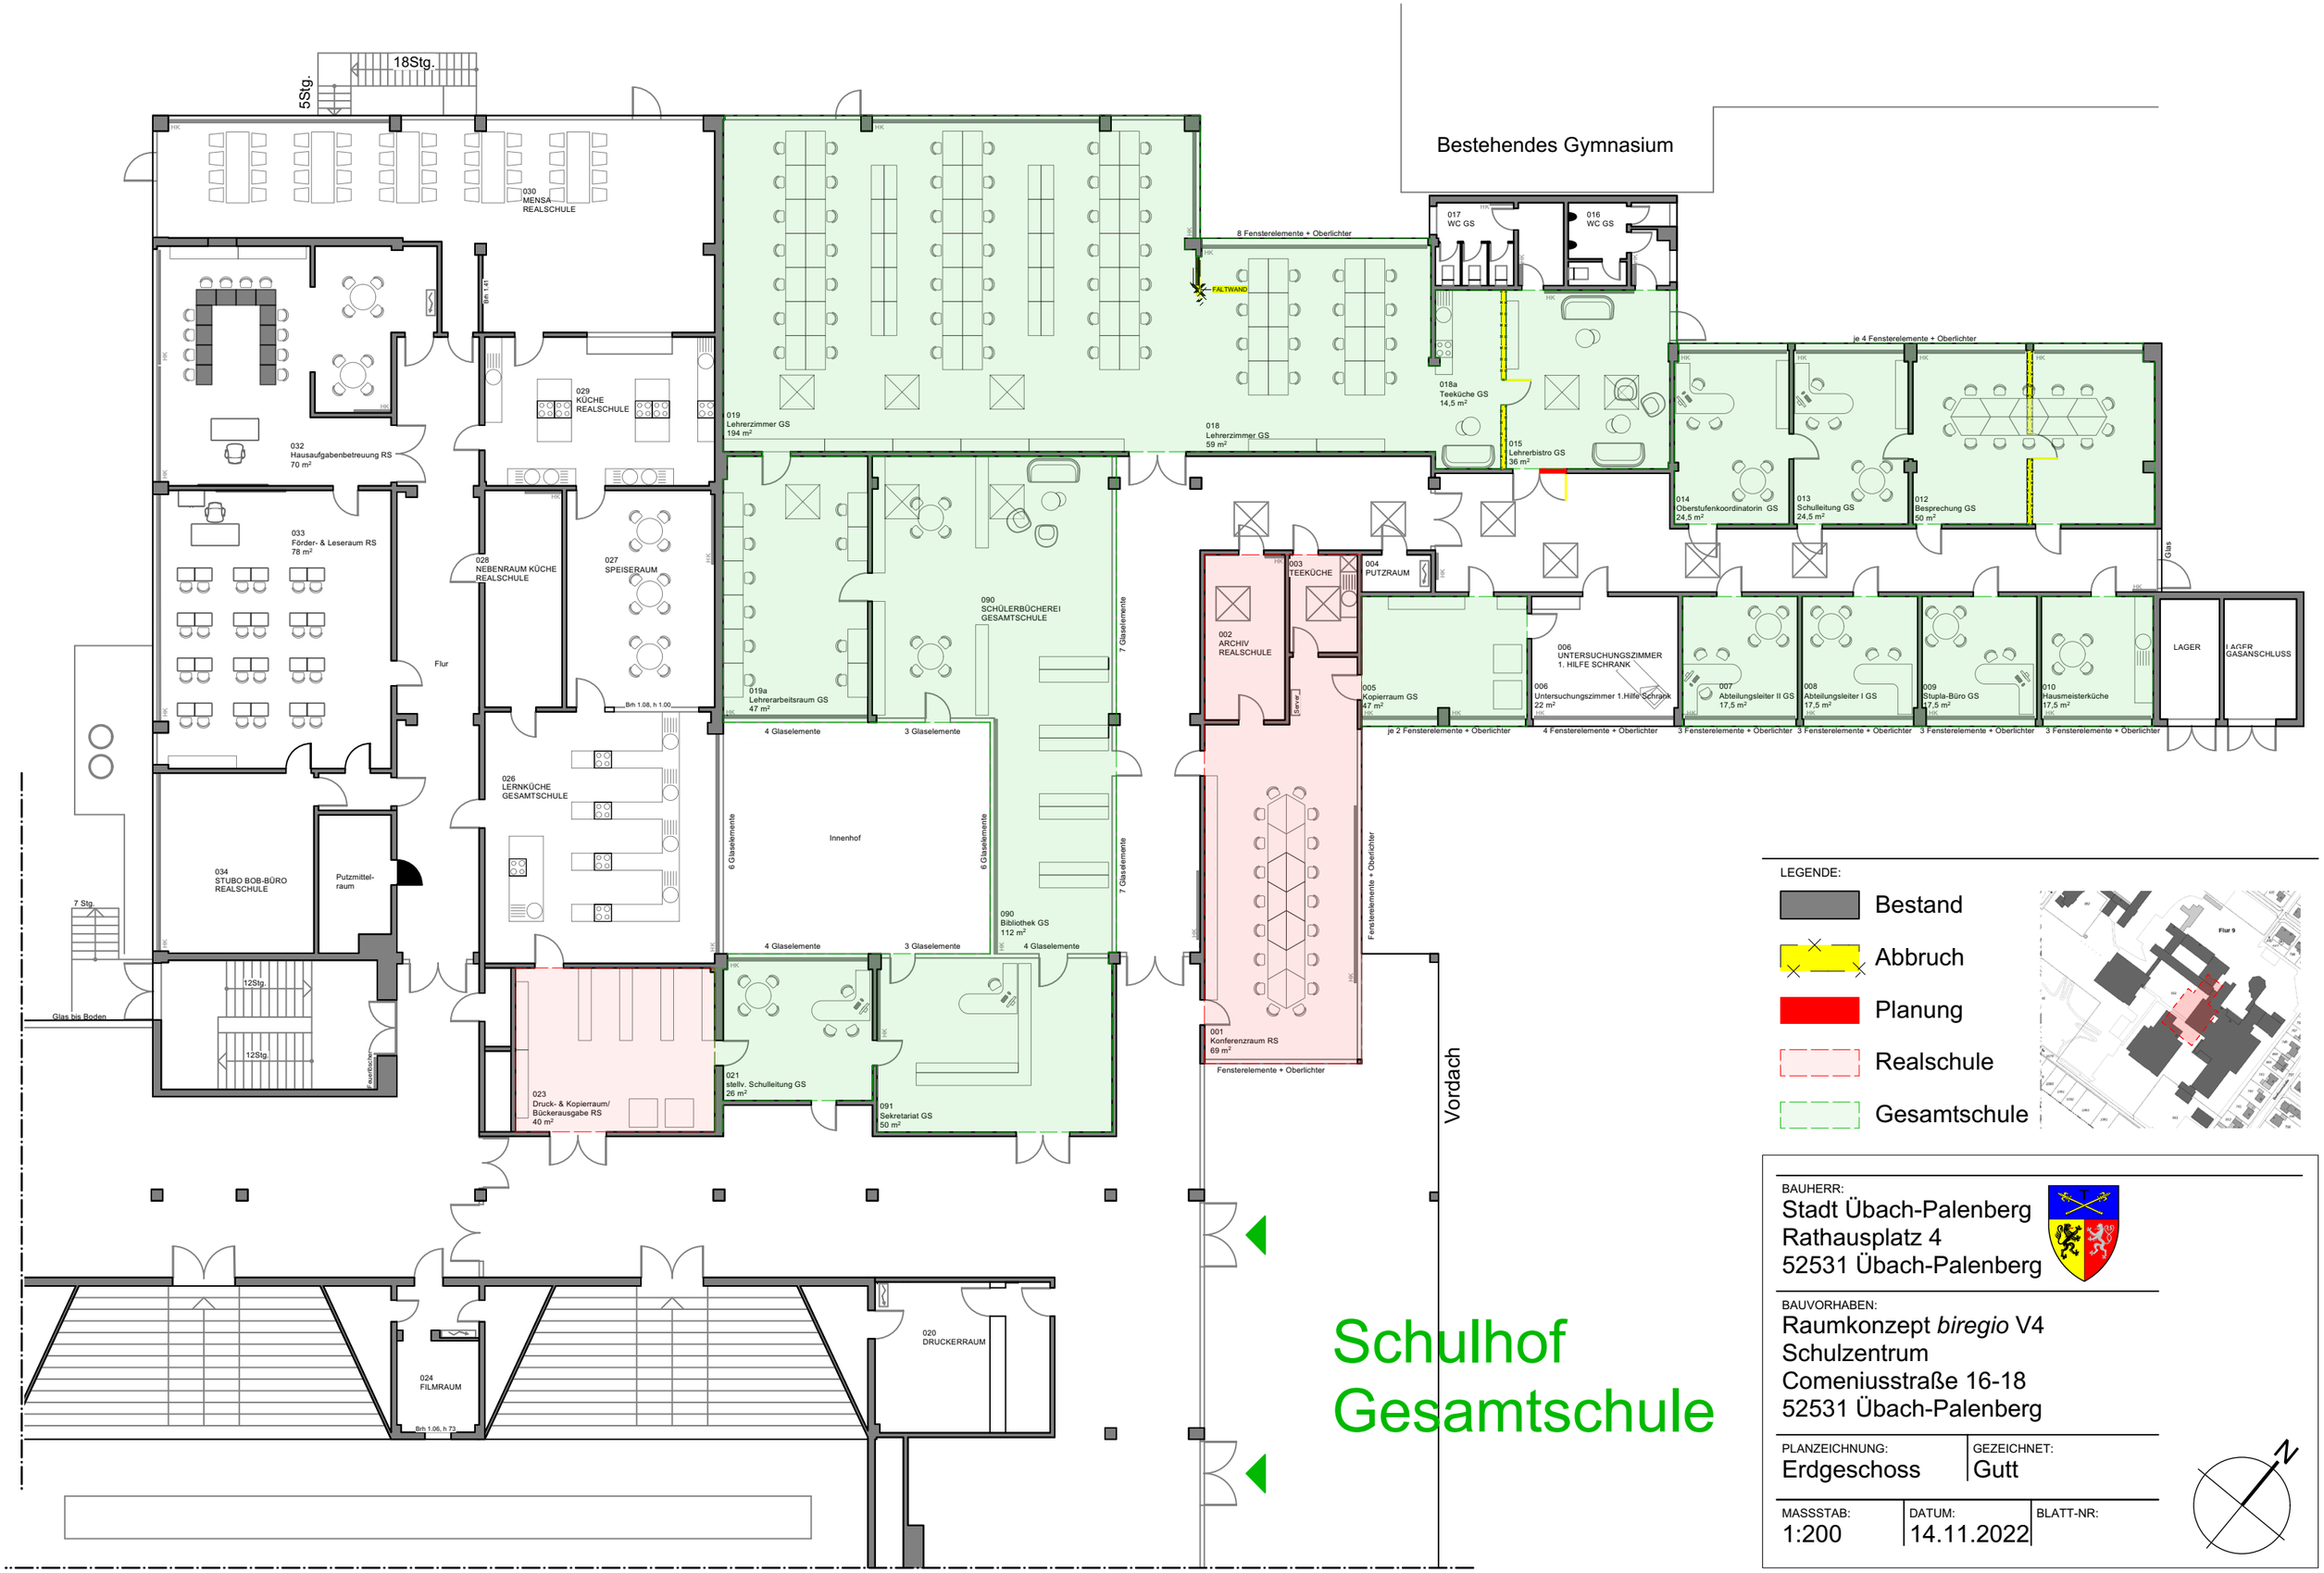

LEGENDE:

- Bestand
- Abbruch
- Planung
- Realschule
- Gesamtschule

BAUHERR:
Stadt Übach-Palenberg
Rathausplatz 4
52531 Übach-Palenberg

BAUVORHABEN:
Raumkonzept *biregio* V4
Schulzentrum
Comeniusstraße 16-18
52531 Übach-Palenberg

PLANZEICHNUNG:	GEZEICHNET:
Erdgeschoss	Gutt

MASSSTAB:	DATUM:	BLATT-NR:
1:200	14.11.2022	

Zusammenstellung der Kosten

Summe 100 Grundstück	**0,00**
Summe 200 Herrichten u. Erschließen	**0,00**
Summe 300 Baukonstruktion	**229.329,78**
Summe 400 Technische Anlagen	**345.689,05**
Summe 500 Aussenanlagen	**1.844,50**
Summe 600 Ausstattung u. Kunstw.	**0,00**
Summe 700 Baunebenkosten	**119.000,00**
Gesamtkosten	**695.863,33**