Stadt Übach - Palenberg

Lageplanausschnitt aus Kanalkataster

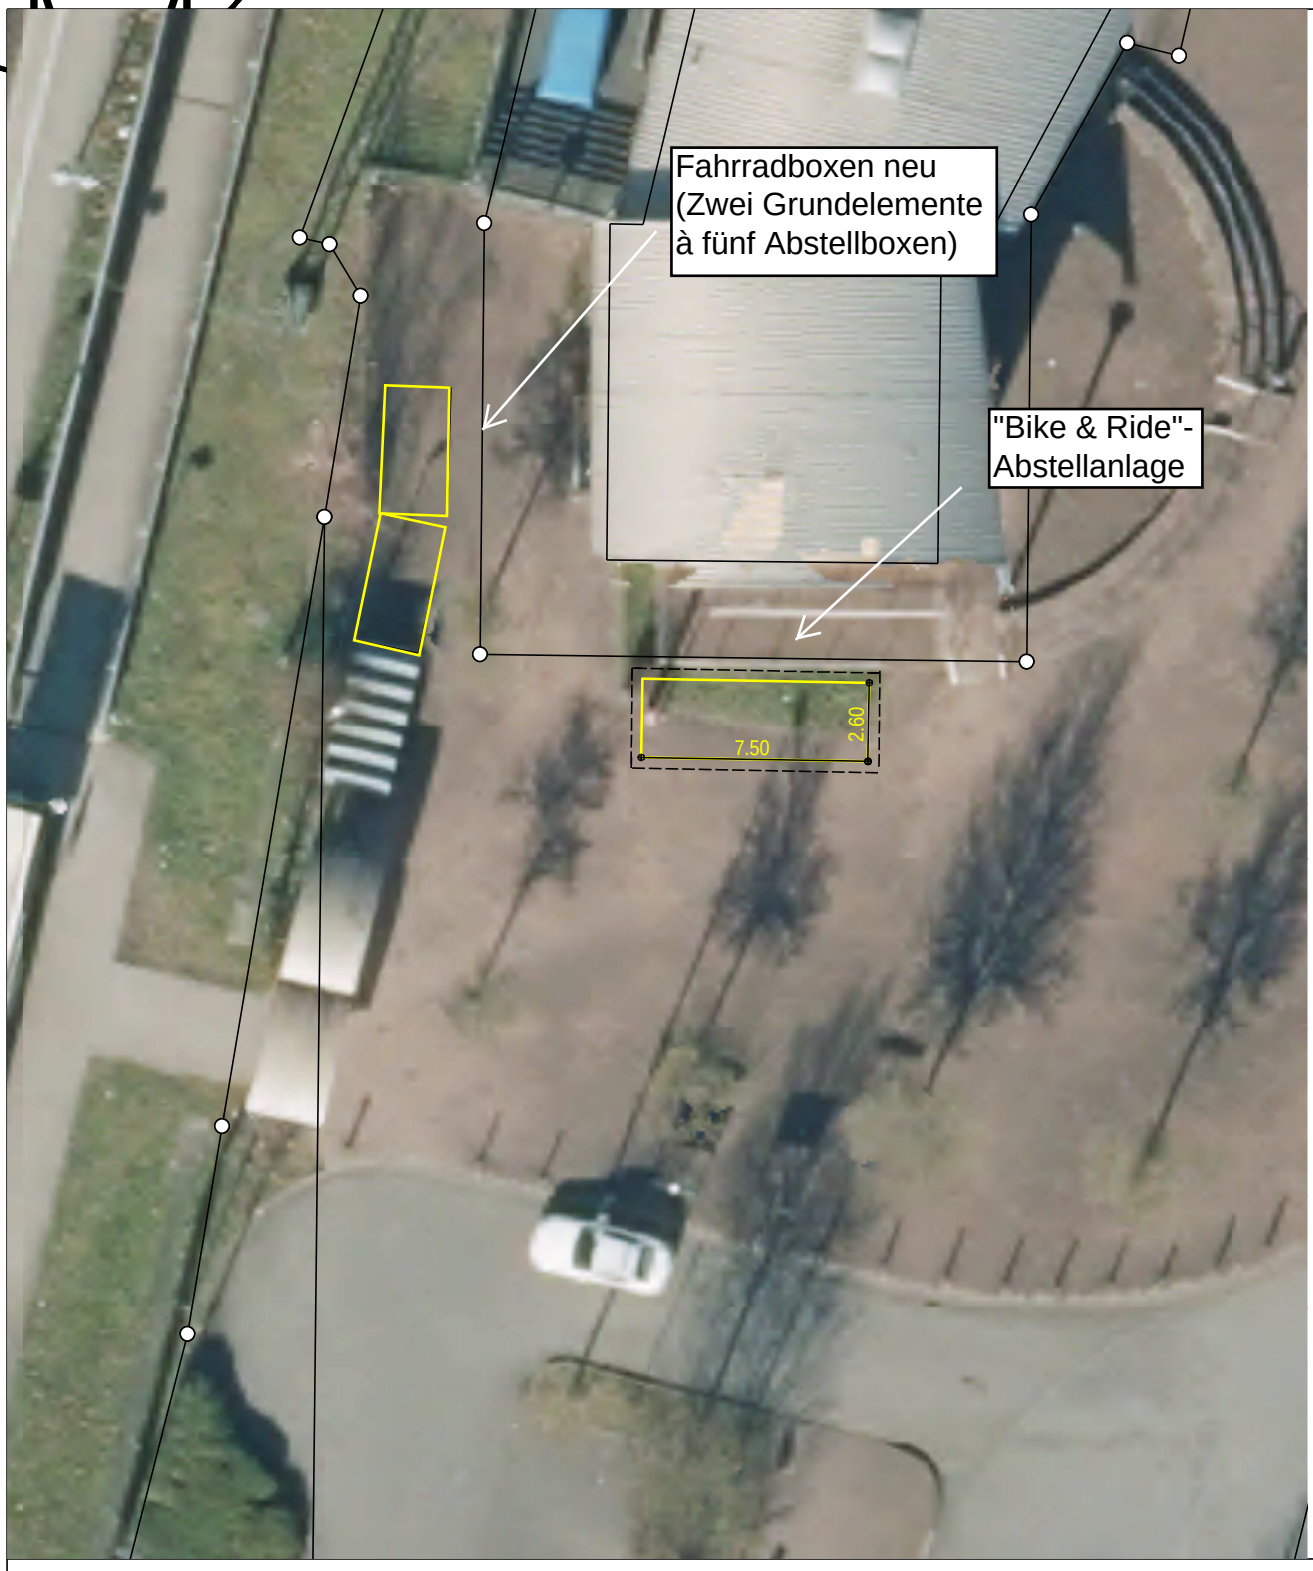

Die genaue Lage der Kanalisation ist vor Ort zu erkunden

Maßstab :	1:250	Legende :	Schmutzwasserkanal Regenwasserkanal Mischwasserkanal Mischwasserentlastung Druckleitung
Datum :	1.6.2023		
Bearbeiter :	OS		

Stadt Übach-Palenberg
Der Bürgermeister
FB 6, Hoch- und Tiefbau