


Stadt Übach-Palenberg

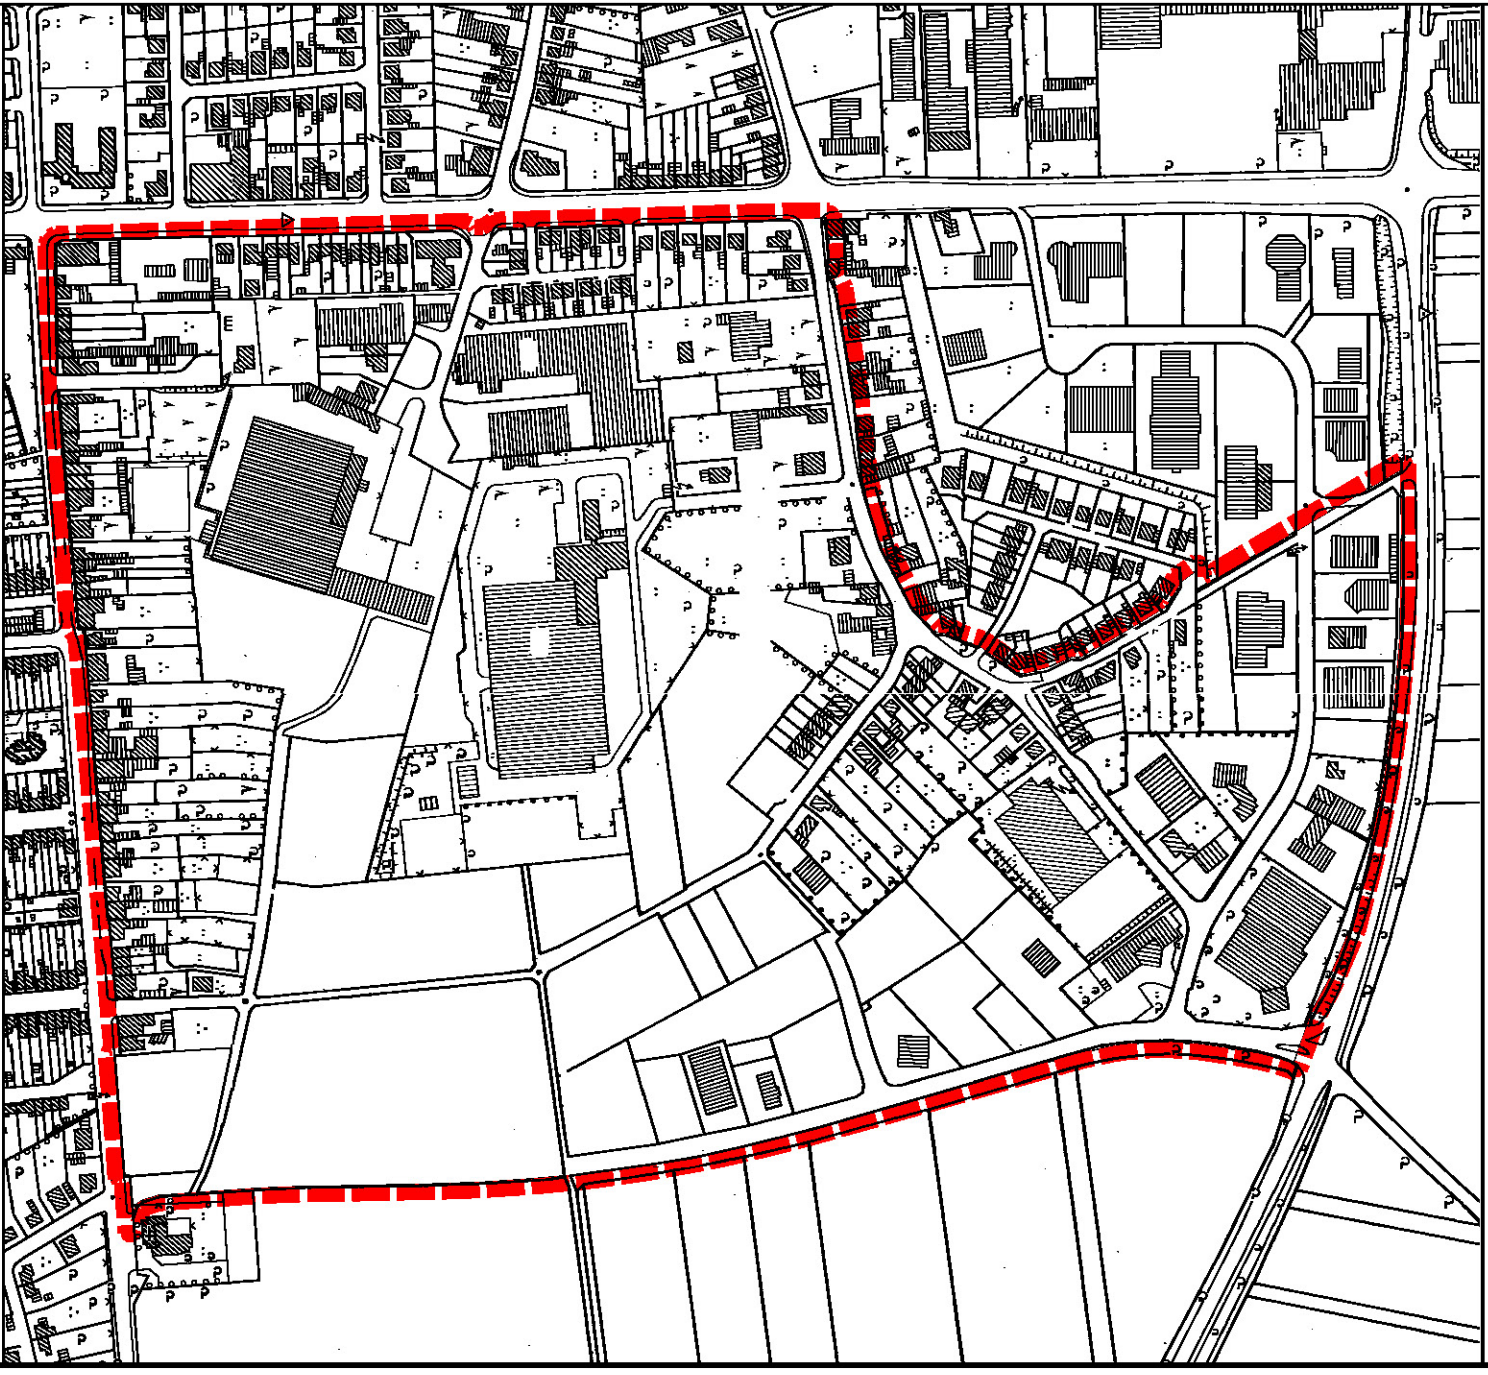

Auszug aus der Deutschen Grundkarte
Vervielfältigung mit Genehmigung des Kataster- und Vermessungsamtes
des Kreises Heinsberg Nr. 4/2002 (Maßstab 1:5.000)

Bebauungsplan Nr. 54 - 9.Änd. Holthausen-Süd

1 : 1000

