


# Übersichtsplan

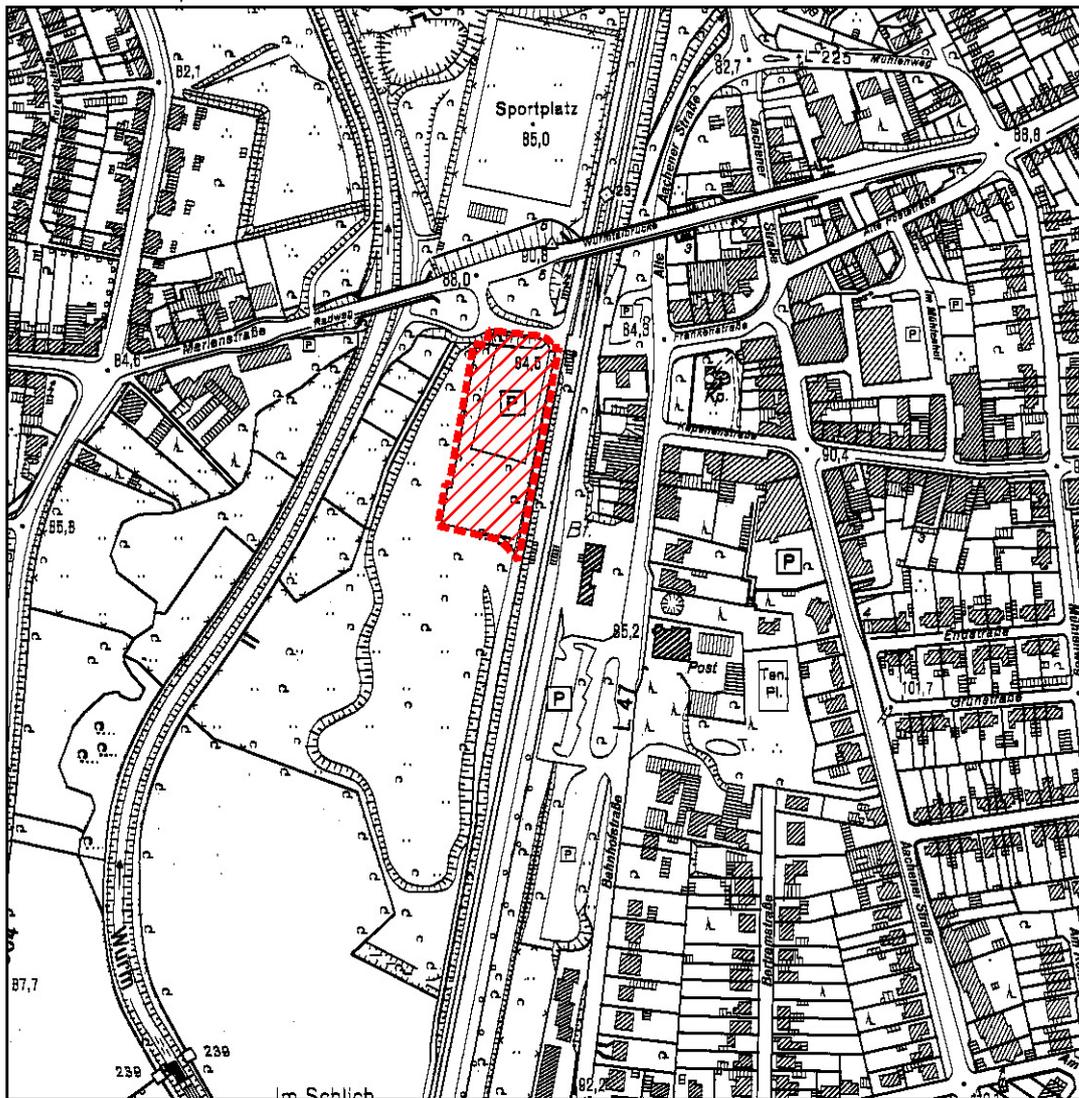

Auszug aus der Deutschen Grundkarte  
Vervielfältigung mit Genehmigung des Kataster- und Vermessungsamtes des Kreises Heinsberg Nr 4/2002  
Maßstab 1:5000

## Hinweis

Das Plangebiet liegt in der Erdbebenzone 3 nach DIN 4149.

Das Gebiet liegt im Bereich möglicher Einwirkungen infolge Absenkung des Grundwasserspiegels beim Abbau von Braunkohle.

Bei dem Errichten baulicher Anlagen ist die auszuführende Baufirma zu verpflichten, auftretende archäologische Bodenfunde oder Zeugnisse tierischen und pflanzlichen Lebens aus erdgeschichtlicher Zeit gemäß dem Gesetz zum Schutz und der Pflege der Denkmäler im Lande Nordrhein-Westfalen (DSchG vom 11.03.1980) der Stadt als Untere Denkmalbehörde oder dem Rheinischen Amt für Bodendenkmalpflege (Außenstelle Nideggen, Zehnthofstraße 45 in 52385 Nideggen, Tel.: 02425 9039-0, Fax 02425 9030-199), unverzüglich zu melden. Bodendenkmal und Fundstelle sind zunächst unverändert zu erhalten. Die Weisung des Rheinischen Amtes für Bodendenkmalpflege für den Fortgang der Arbeit ist abzuwarten. Auf die §§ 15 und 16 DSchG wird hingewiesen.

## Rechtsgrundlagen :

- Baugesetzbuch (BauGB) in der Fassung der Bekanntmachung vom 23.09.2004 ( BGBl. I S. 2414), zuletzt geändert durch Art. 21 G vom 21.12.2006 (BGBl. I S. 3316)
- Verordnung über die Ausarbeitung der Bauleitpläne und die Darstellung des Planinhaltes Planzeichenverordnung - (PlanzV 90) vom 18.12.1990 (BGBl. I 1991 S.58)
- § 7 der Gemeindeordnung für das Land Nordrhein-Westfalen (GO NW) in der Fassung der Bekanntmachung vom 14.07. 1994 (SGV NW 2023 ) in der zur Zeit gültigen Fassung
- Bekanntmachungsverordnung NW - BekanntmVO NW vom 07.04.1981 (GV NW S. 224).
- Verordnung über die bauliche Nutzung der Grundstücke (Baunutzungsverordnung-BauNVO) in der Fassung der Bekanntmachung vom 23.01.1990 (BGBl. I S. 132), in der z.Z. geltenden Fassung
- § 86 der Bauordnung für das Land Nordrhein-Westfalen (BauONW) in der Fassung der Bekanntmachung vom 01.03.2000 (GV NW S. 256), zuletzt berichtigt am 12.12.2006 (GV NW S. 615)