


Stadt Übach - Palenberg Bebauungsplan Nr

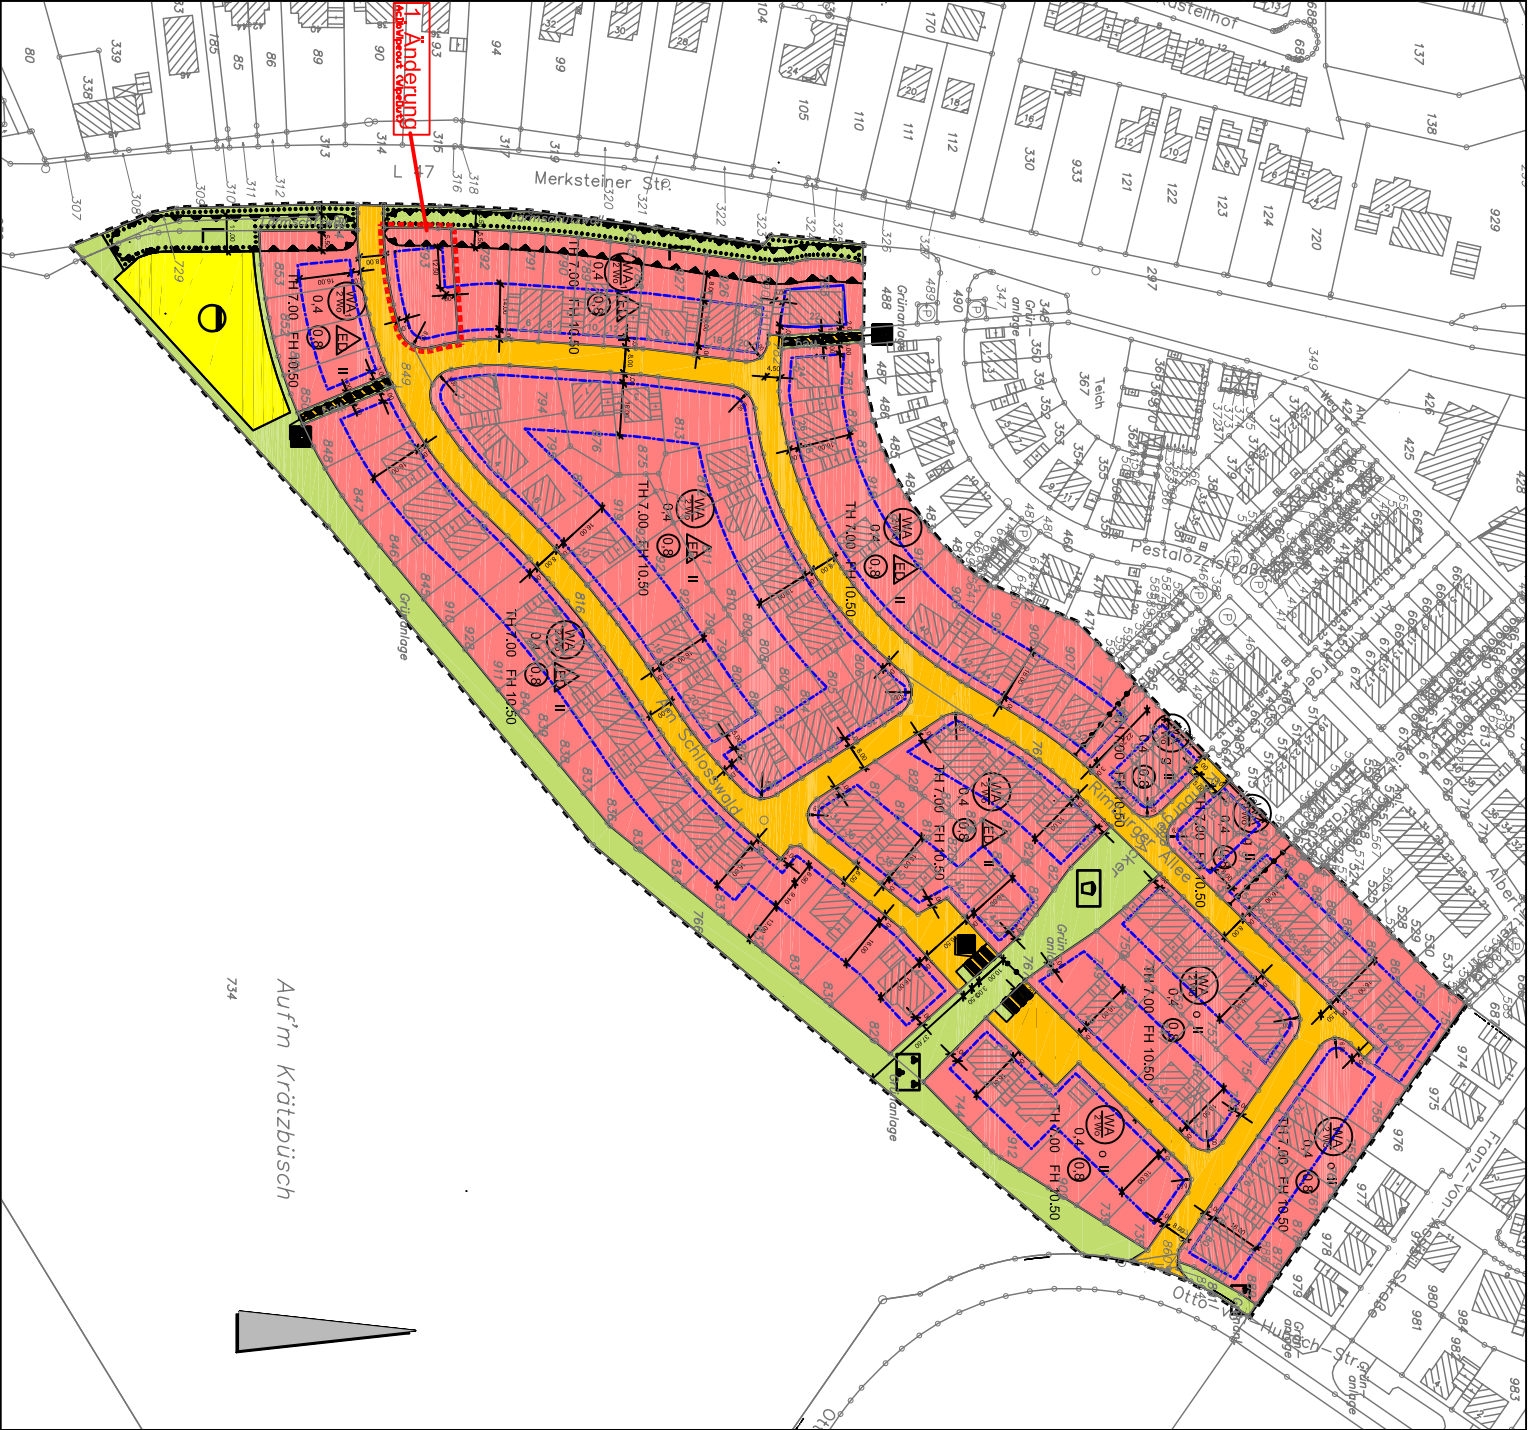

Oberbestimmungsvermerk
Es wird beschließt, dass die Plananlage den Anforderungen der Planzeichenverordnung (gem. § 1 PlanZV) entspricht.

Alsod. den
gez. Bodo
.....
Örtlicher bestellter Verwaltungsverwaltung

Der Rat der Stadt Übach - Palenberg hat in der Sitzung vom 13.11.01 gemäß § 2 Abs. 1 BauGB die Aufstellung des Bebauungsplans Nr. 104 - Räumung 5 - beschlossen.

Übach - Palenberg, den 03.12.2002
gez. Schmitz-Kröll
.....
Bürgermeister

Beteiligungsverfahren
a) Bürgerbeteiligung gem. § 3 Abs. 1 BauGB durch Bürgerbeteiligung am 20.03.2002 und anschließendem Ausstellen des Plans für zwei Wochen.
b) Beteiligung der Träger öffentlicher Belange gem. § 4 Abs. 1 BauGB durch Übersendung des Entwurfs am 26.03.2002.

Übach - Palenberg, den 03.12.2002
gez. Schmitz-Kröll
.....
Bürgermeister

Der Entwurf dieses Bebauungsplans hat mit der Begründung nach ordnungsgemäßer Bekanntmachung vom 12.08.2002 bis 13.09.2002 öffentlich ausliegen.

Übach - Palenberg, den 03.12.2003
gez. Schmitz-Kröll
.....
Bürgermeister

Der Entwurf des Bebauungsplans Nr. 104 - Räumung 5 - wurde am 12.11.2002 durch den Rat der Stadt gemäß § 10 BauGB als Satzung beschlossen.

Übach - Palenberg, den 03.12.2002
gez. Schmitz-Kröll
.....
Bürgermeister