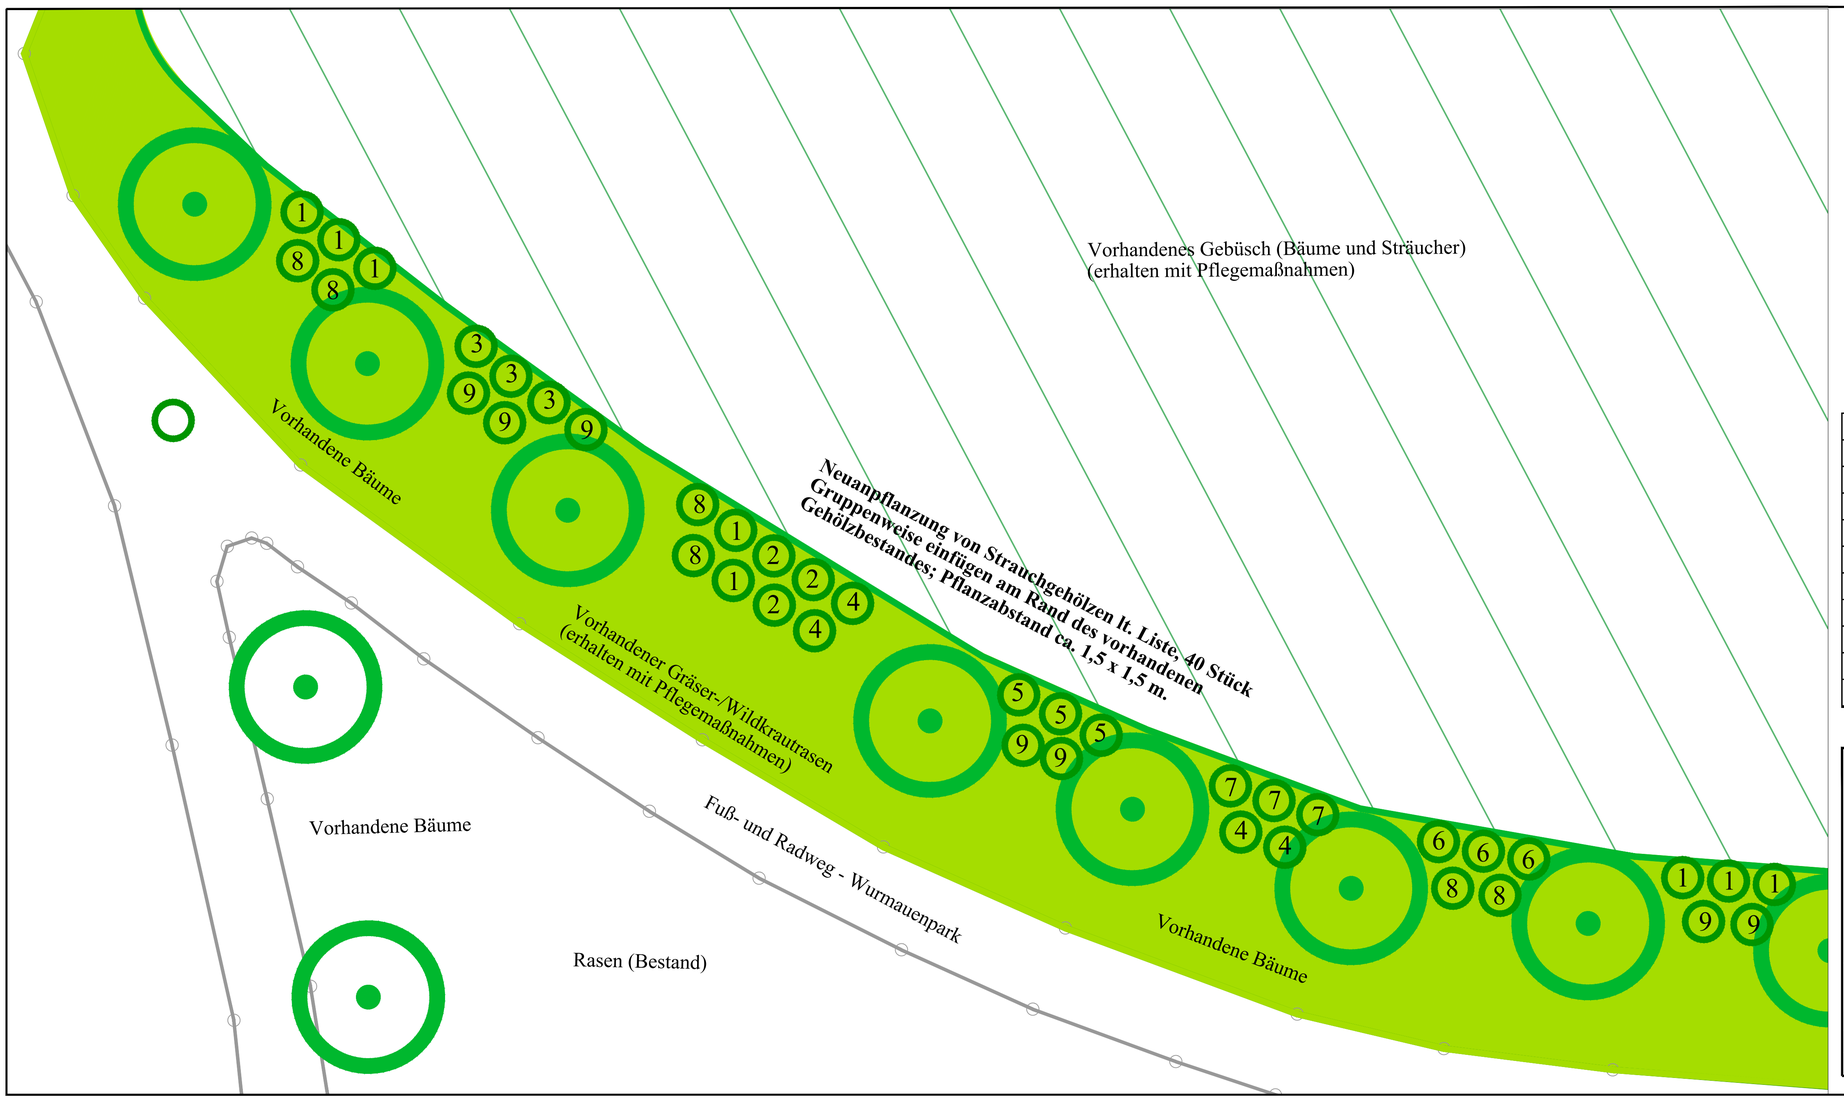


Stadt Übach-Palenberg BP 136
"Alte Aachener Straße"
Artenschutz-Maßnahmen CEF

Neu-Anpflanzung von Sträuchern und Installation von Fledermauskästen als Artenschutzmaßnahmen zur Lebensraumentwicklung

Nr.	Bot. Name	dt. Name	Anzahl Teil 2
1	Cornus sanguinea	Roter Hartriegel	8
2	Corylus avellana	Haselnuss	3
3	Crataegus monogyna	Weißdorn	3
4	Euonymus europaeus	Pfaffenhütchen	4
5	Lonicera xylosteum	Heckenkirsche	3
6	Prunus spinosa	Schlehe	3
7	Rhamnus frangula	Faulbaum	3
8	Rosa arvensis	Kriech-Rose	6
9	Rosa canina	Hunds-Rose	7
Summe: Sträucher			**40**

Stadt Übach-Palenberg
BP 136 "Alte Aachener Straße"
Ergänzung: Artenschutzmaßnahmen - CEF -

Auftraggeber:
Stadt Übach-Palenberg
Rathausplatz 4
52531 Übach-Palenberg

Norden
M : 1 : 100

Karte 3
Anpflanzung von Sträuchern (Teil 2)
als Artenschutzmaßnahme zur Lebensraumentwicklung

Planverfasser: H. Schollmeyer GZ.: HS
Datum: 22.02.2024 Unterschrift:

Harald Schollmeyer Dipl.-Ing.
Landschaftsarchitekt AK NW
Büro für Garten-, und Freiraum- und Landschaftsplanung
Walderych 56
52511 Geilenkirchen
Tel.: 02451 / 959420