




Stadt Übach-Palenberg

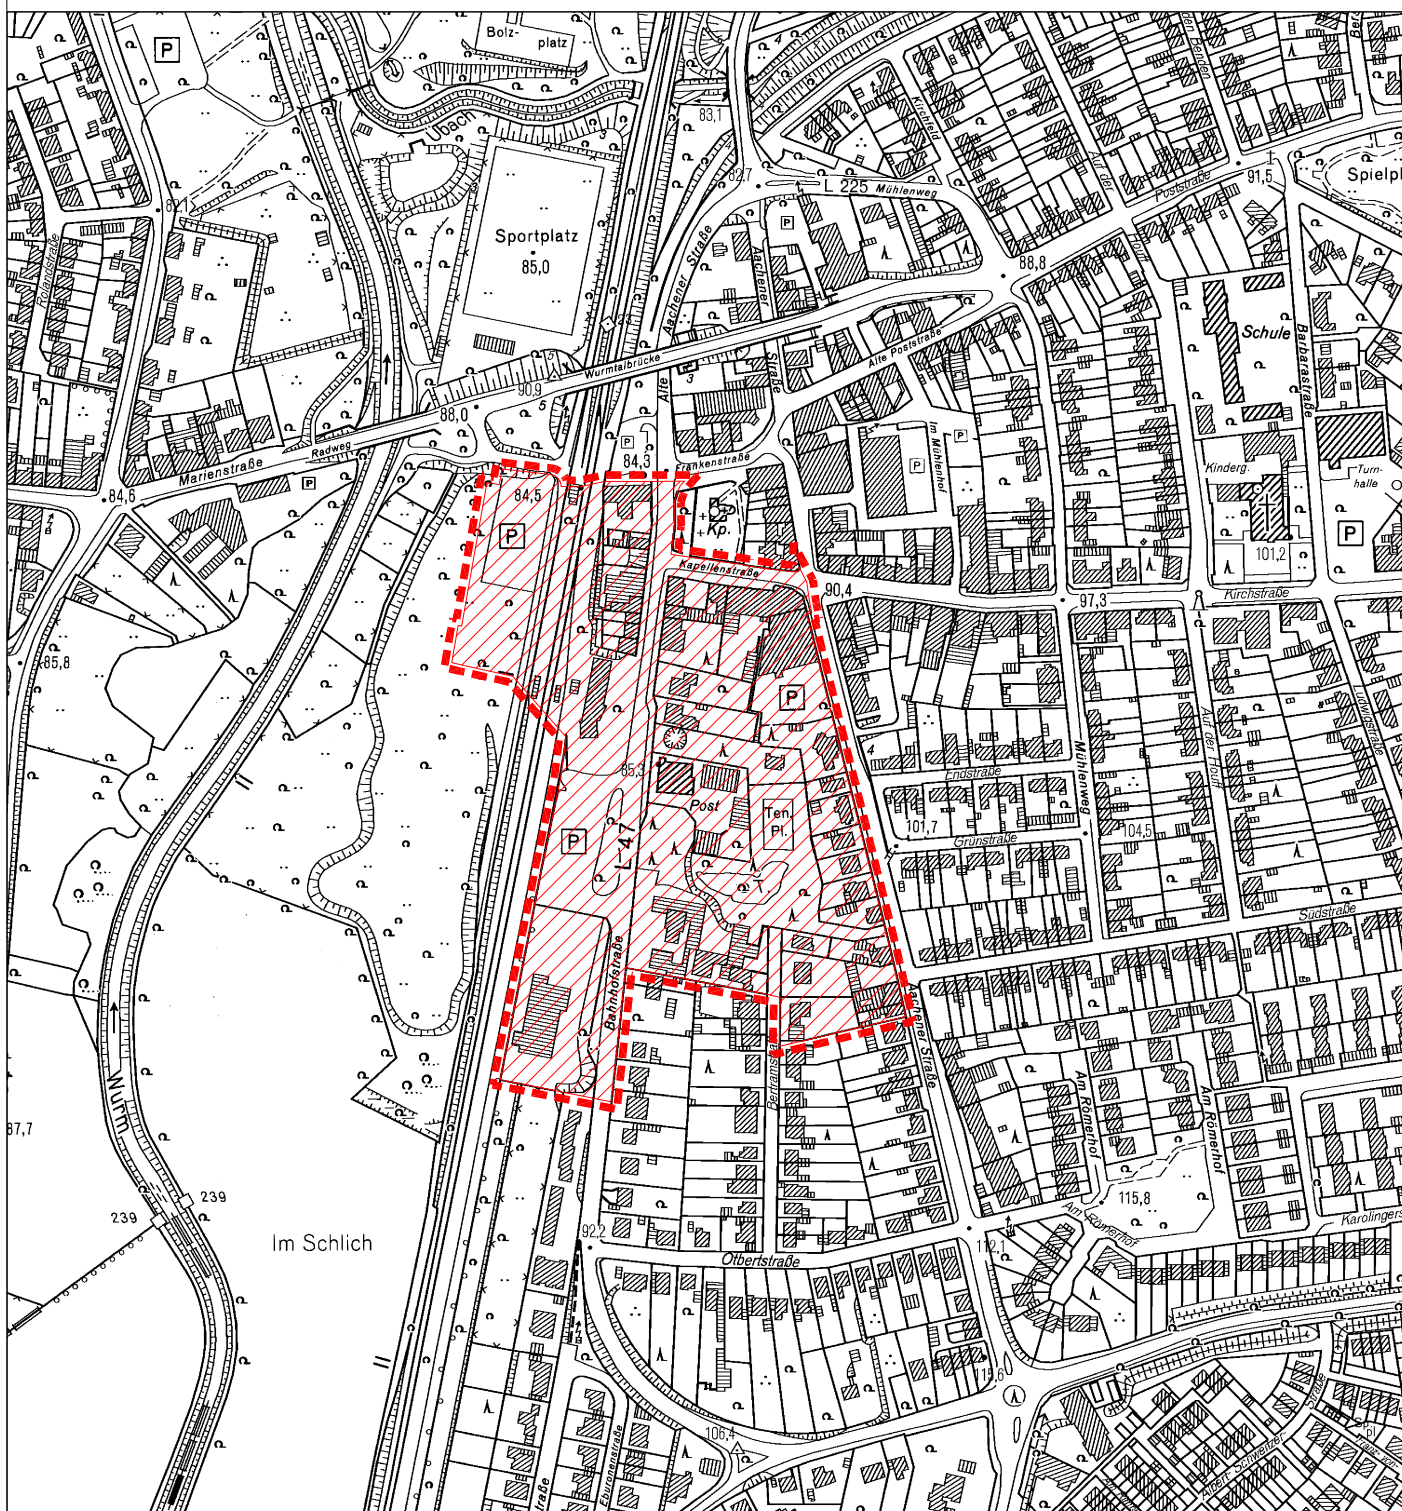

Auszug aus der Deutschen Grundkarte

Vervielfältigung mit Genehmigung des Kataster- und Vermessungsamtes des Kreises Heinsberg
vom 02.01.1997 Nr. 3 (Maßstab 1:5000)

Bebauungsplan Nr. 91 Bahnhofsumfeld

2. Änderung und Neuzeichnung mit der 1. Änderung

1 : 500

