


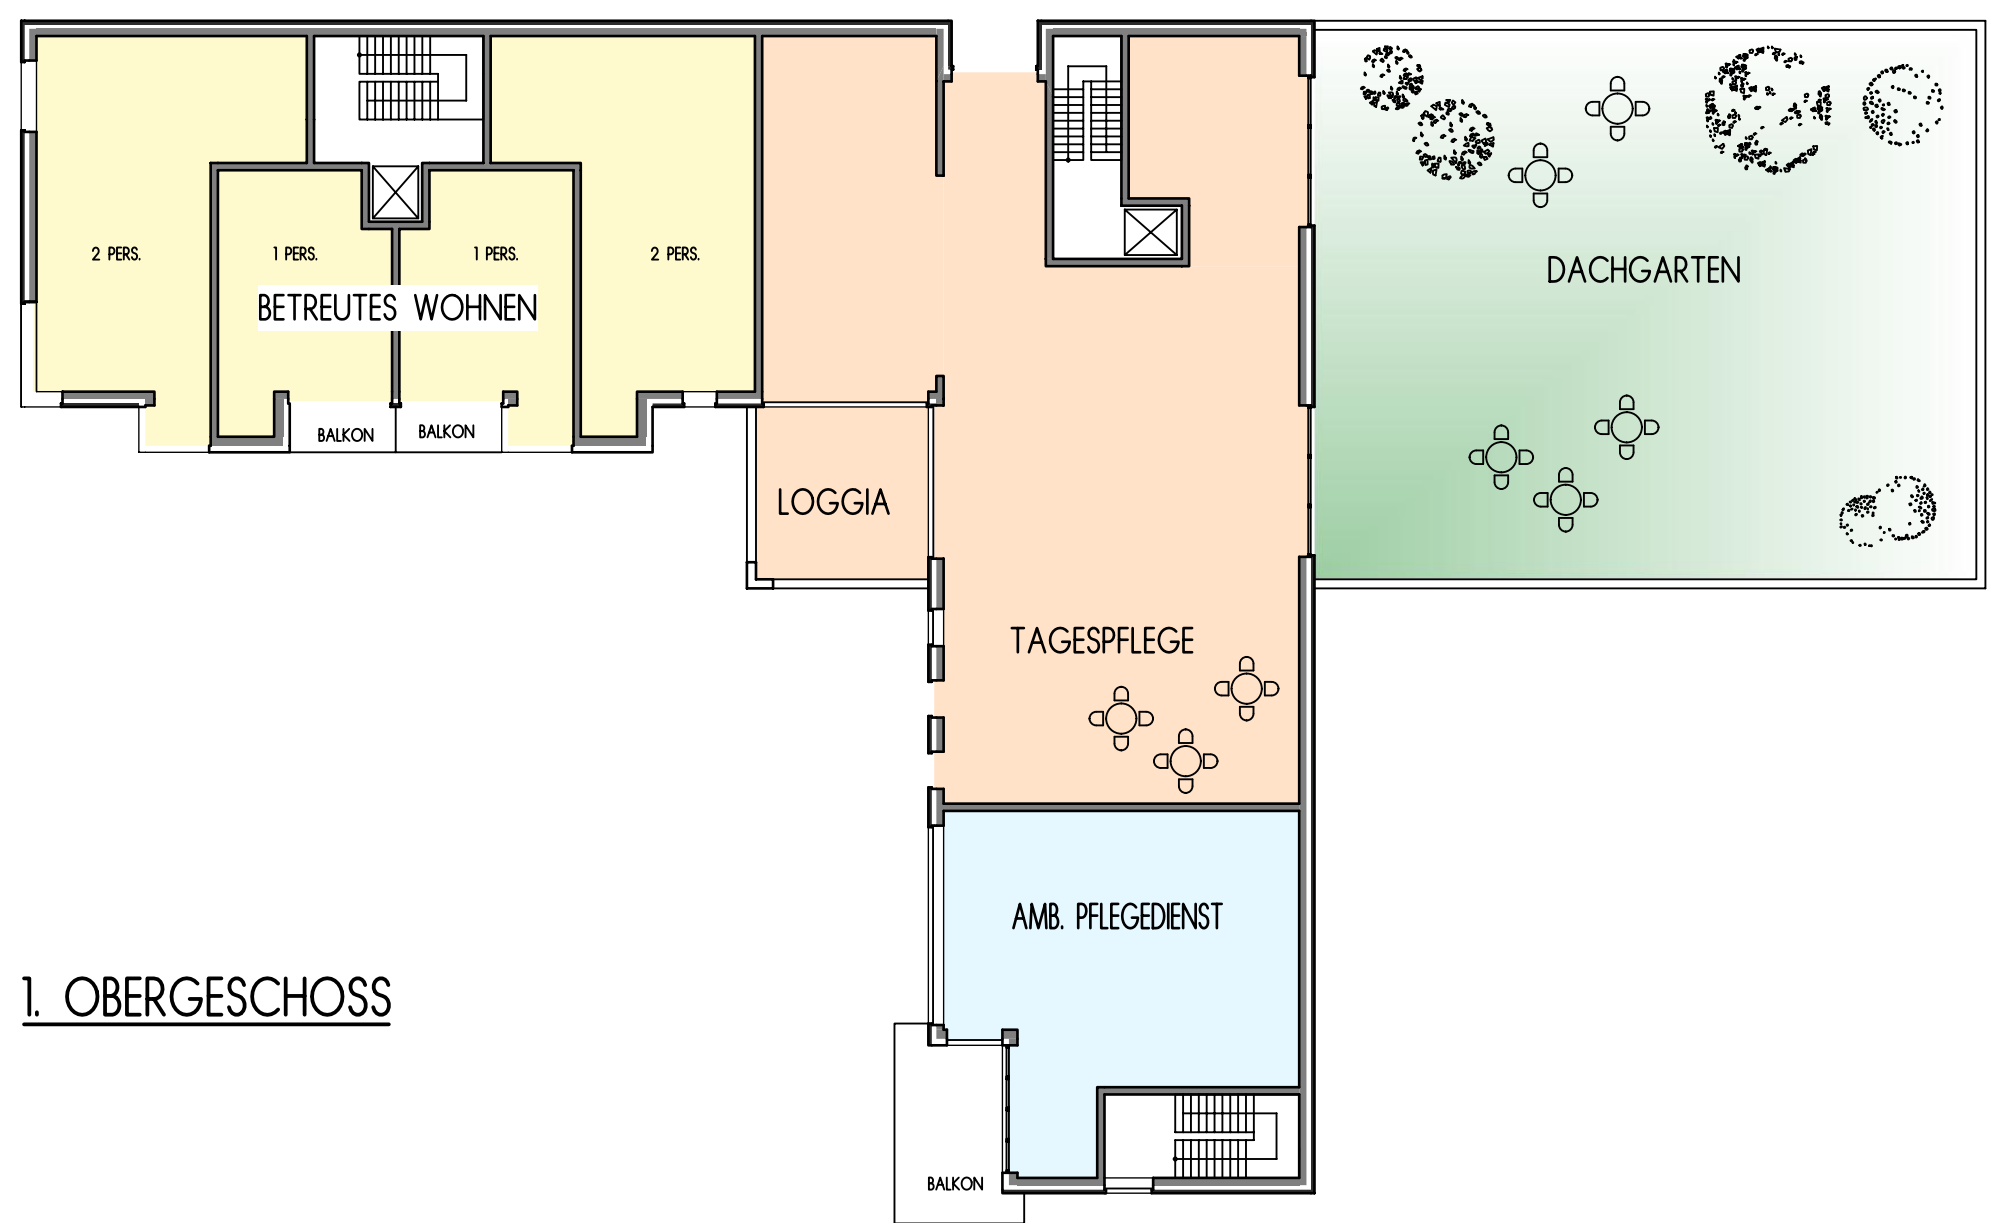


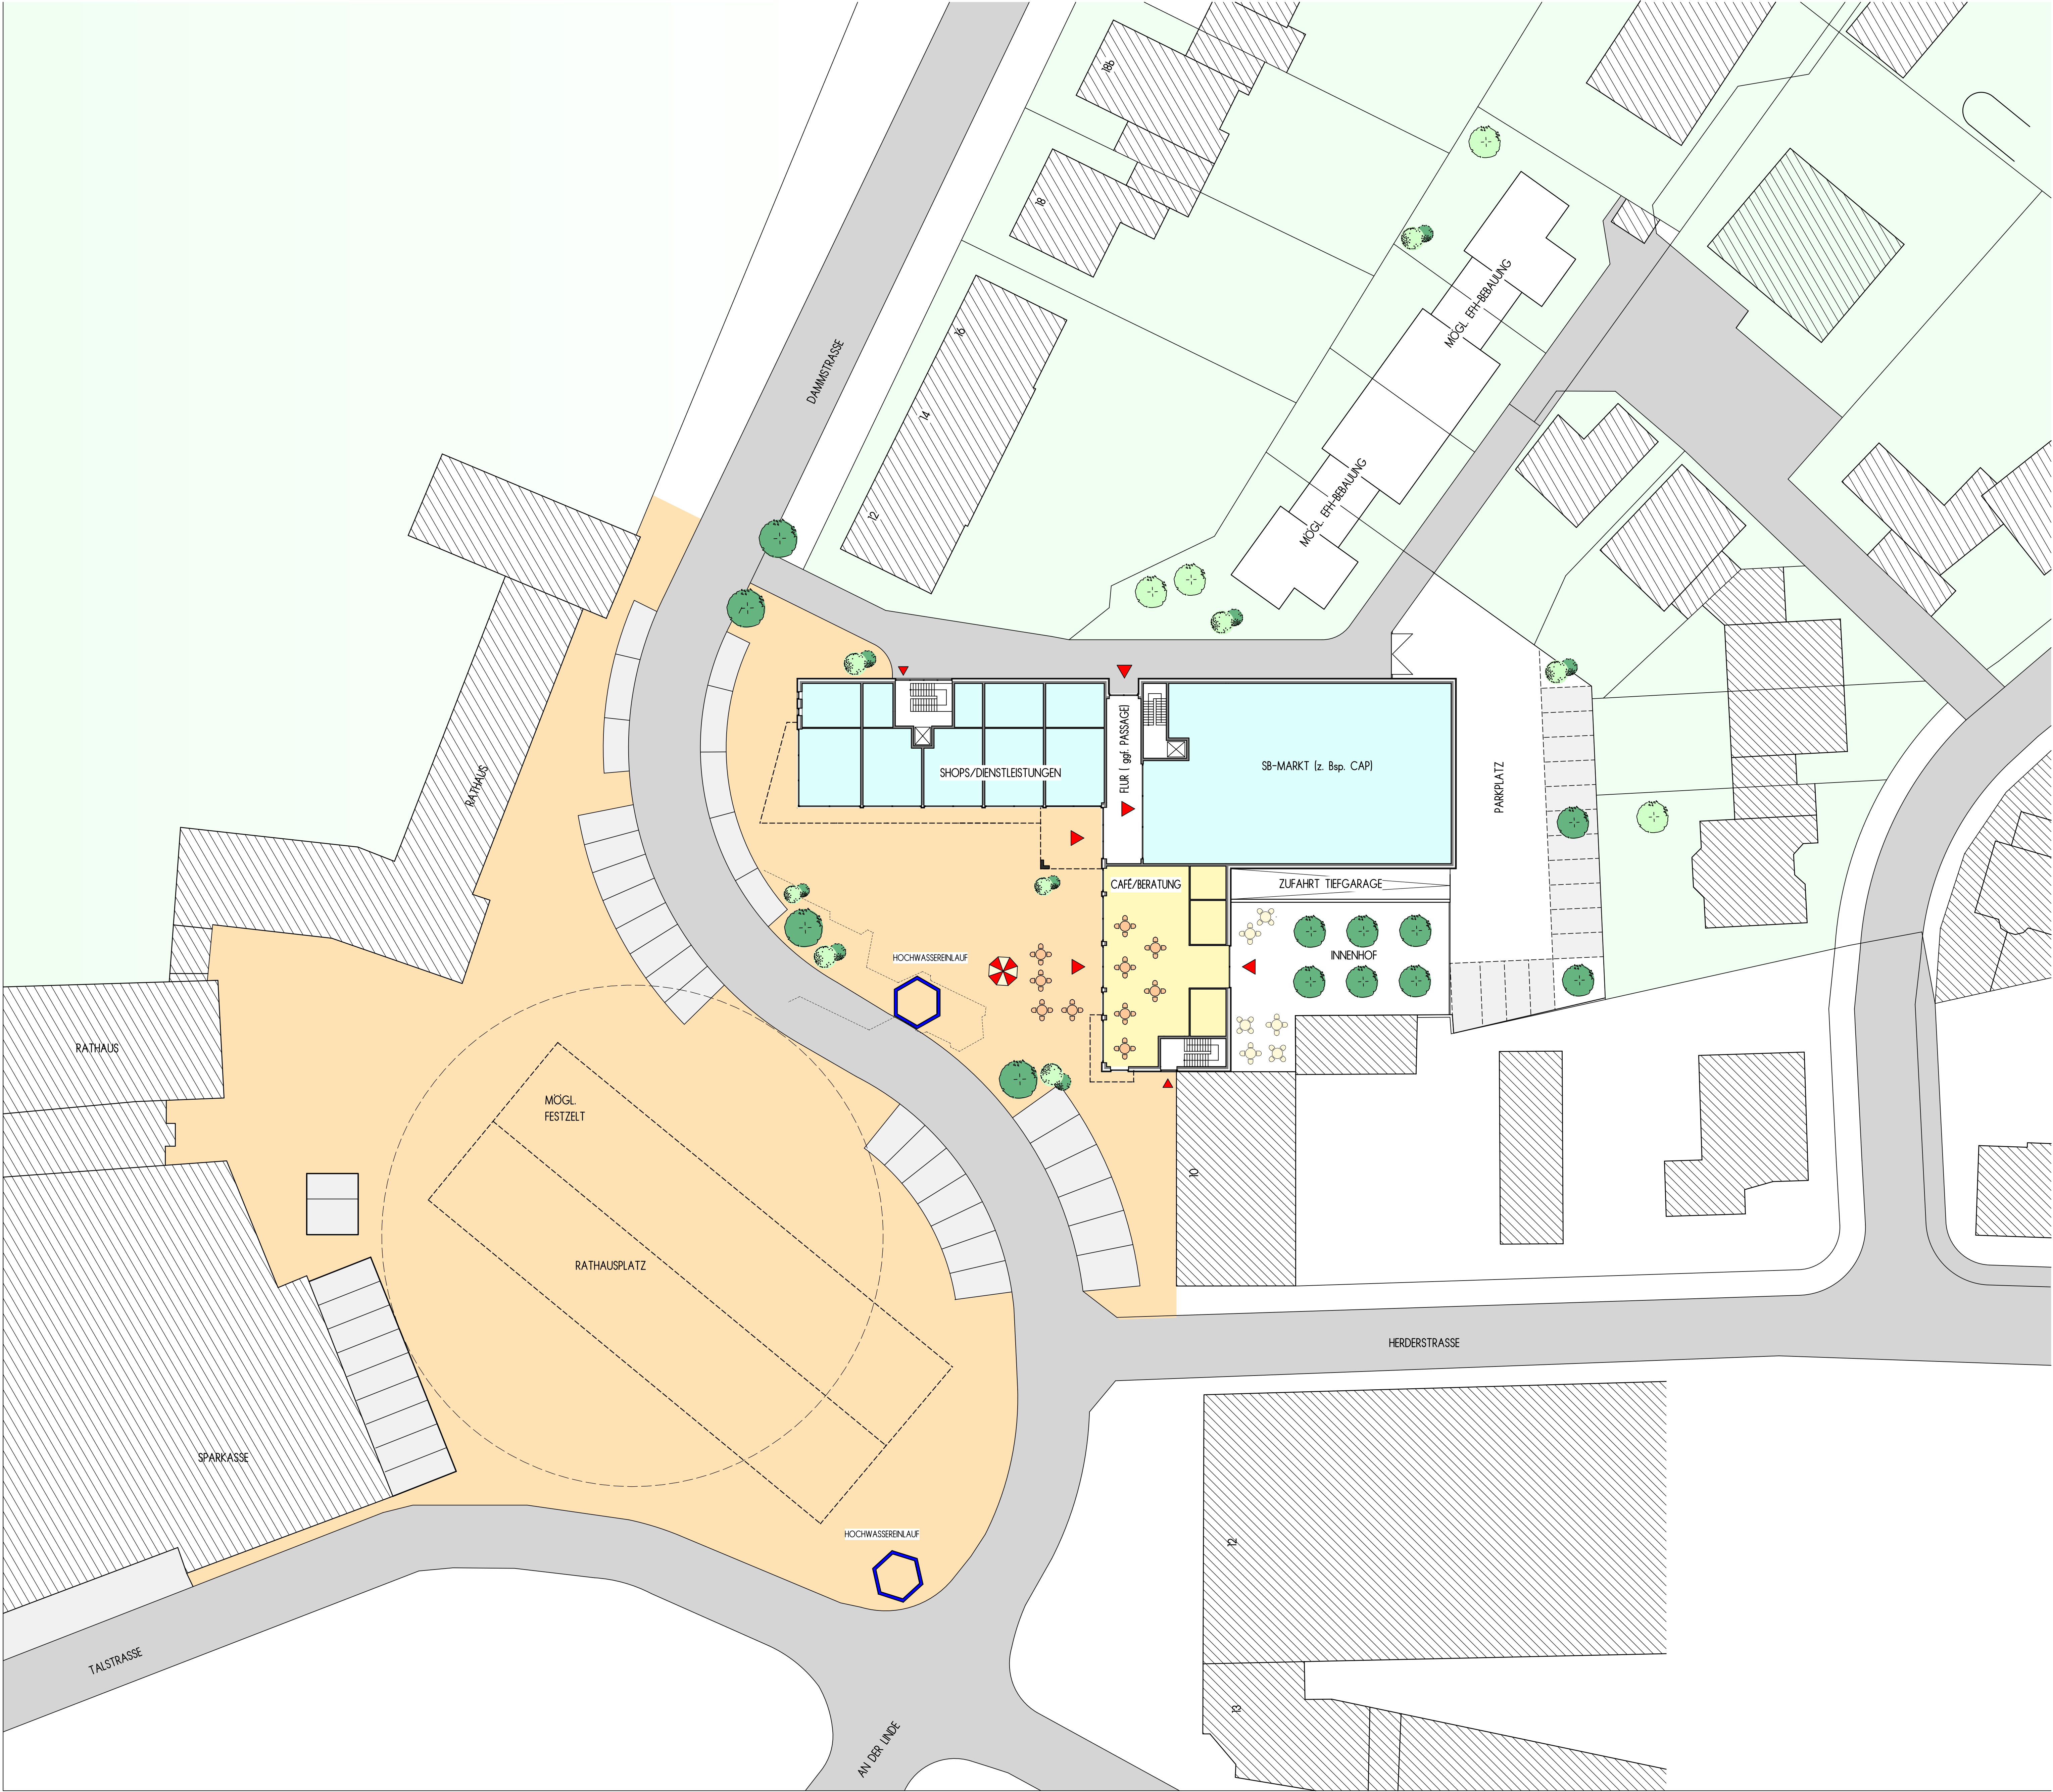


1. OBERGESCHOSS

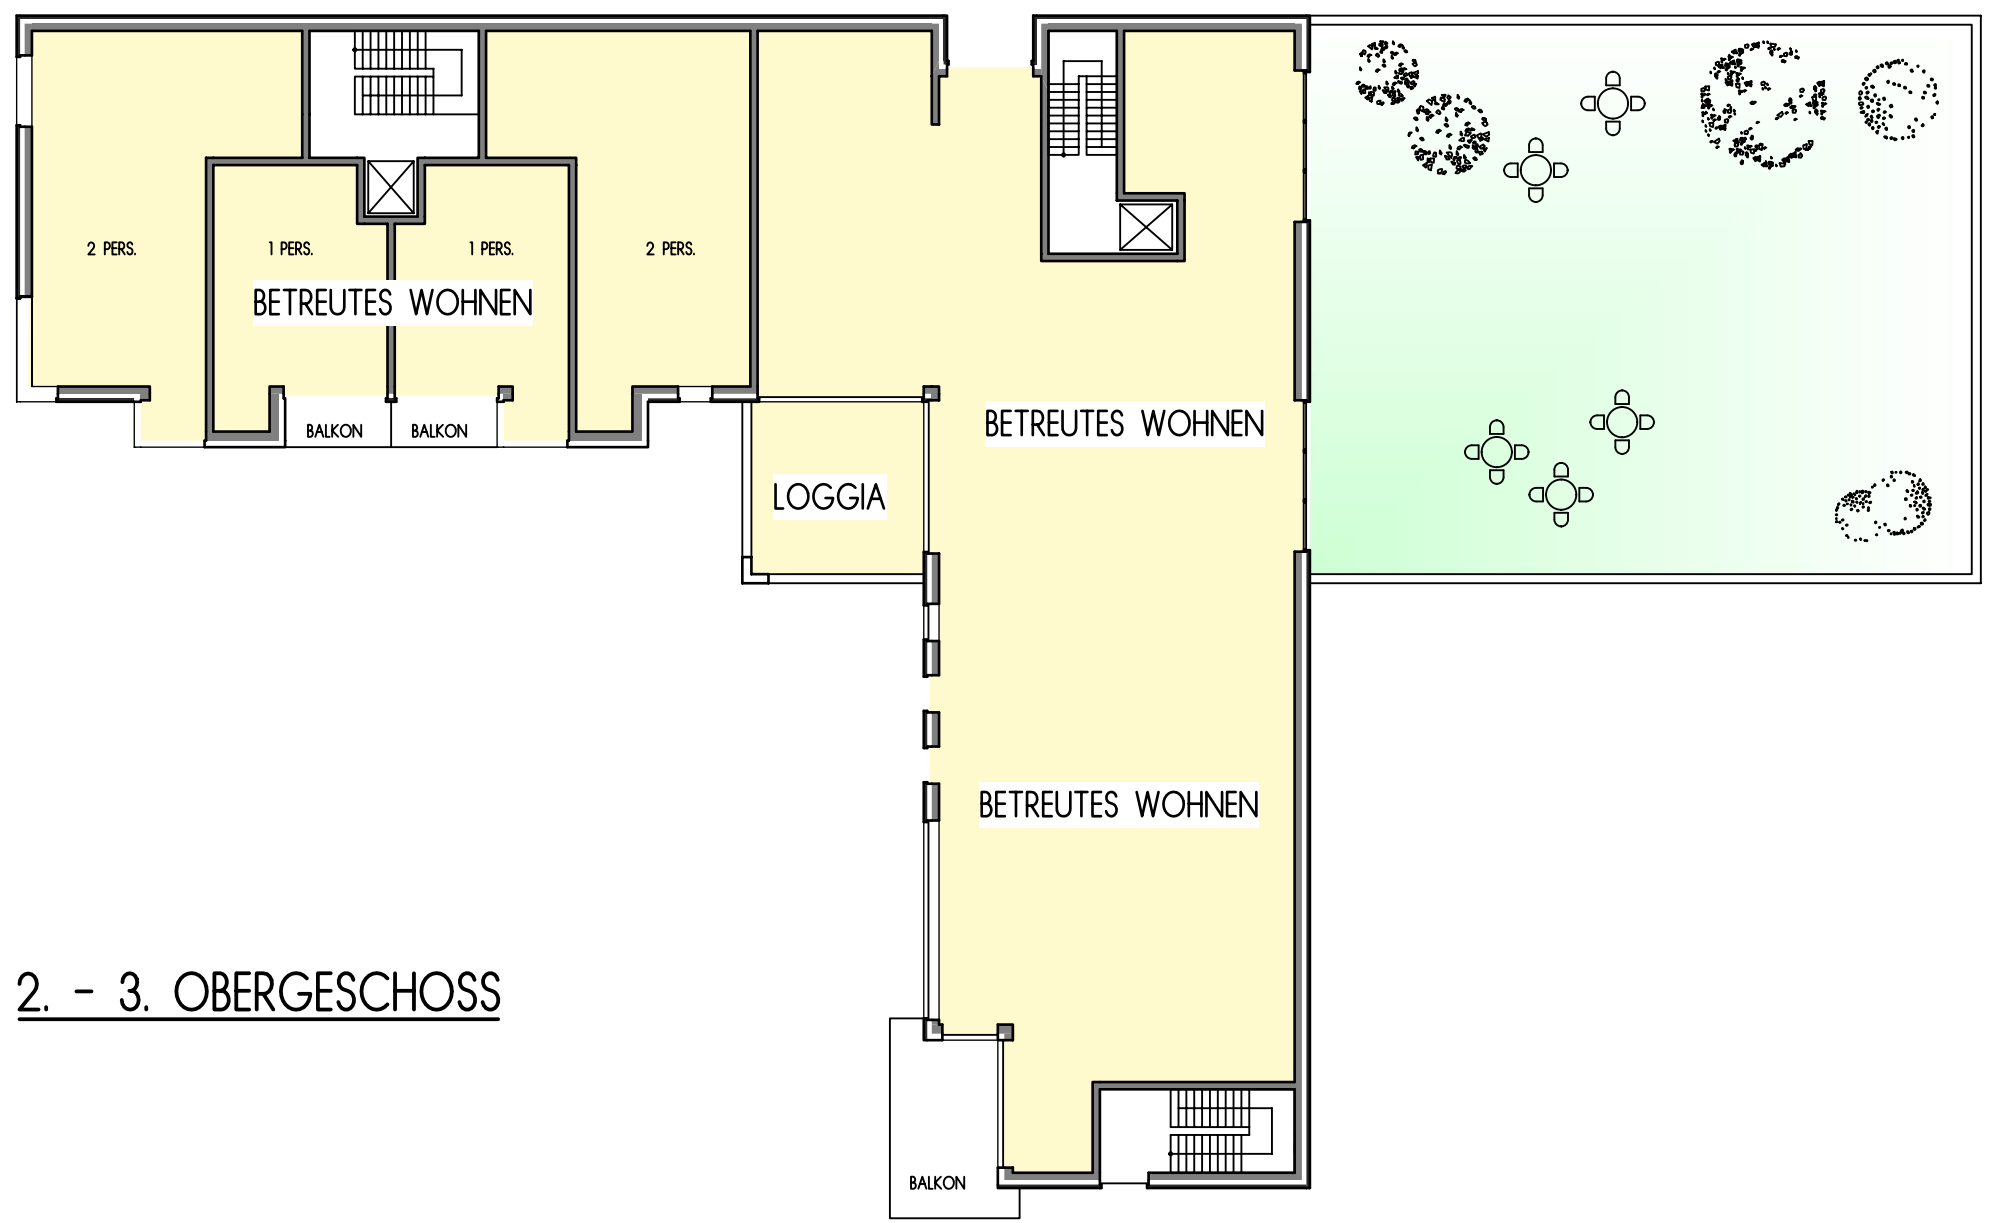

2 - 3. OBERGESCHOSS

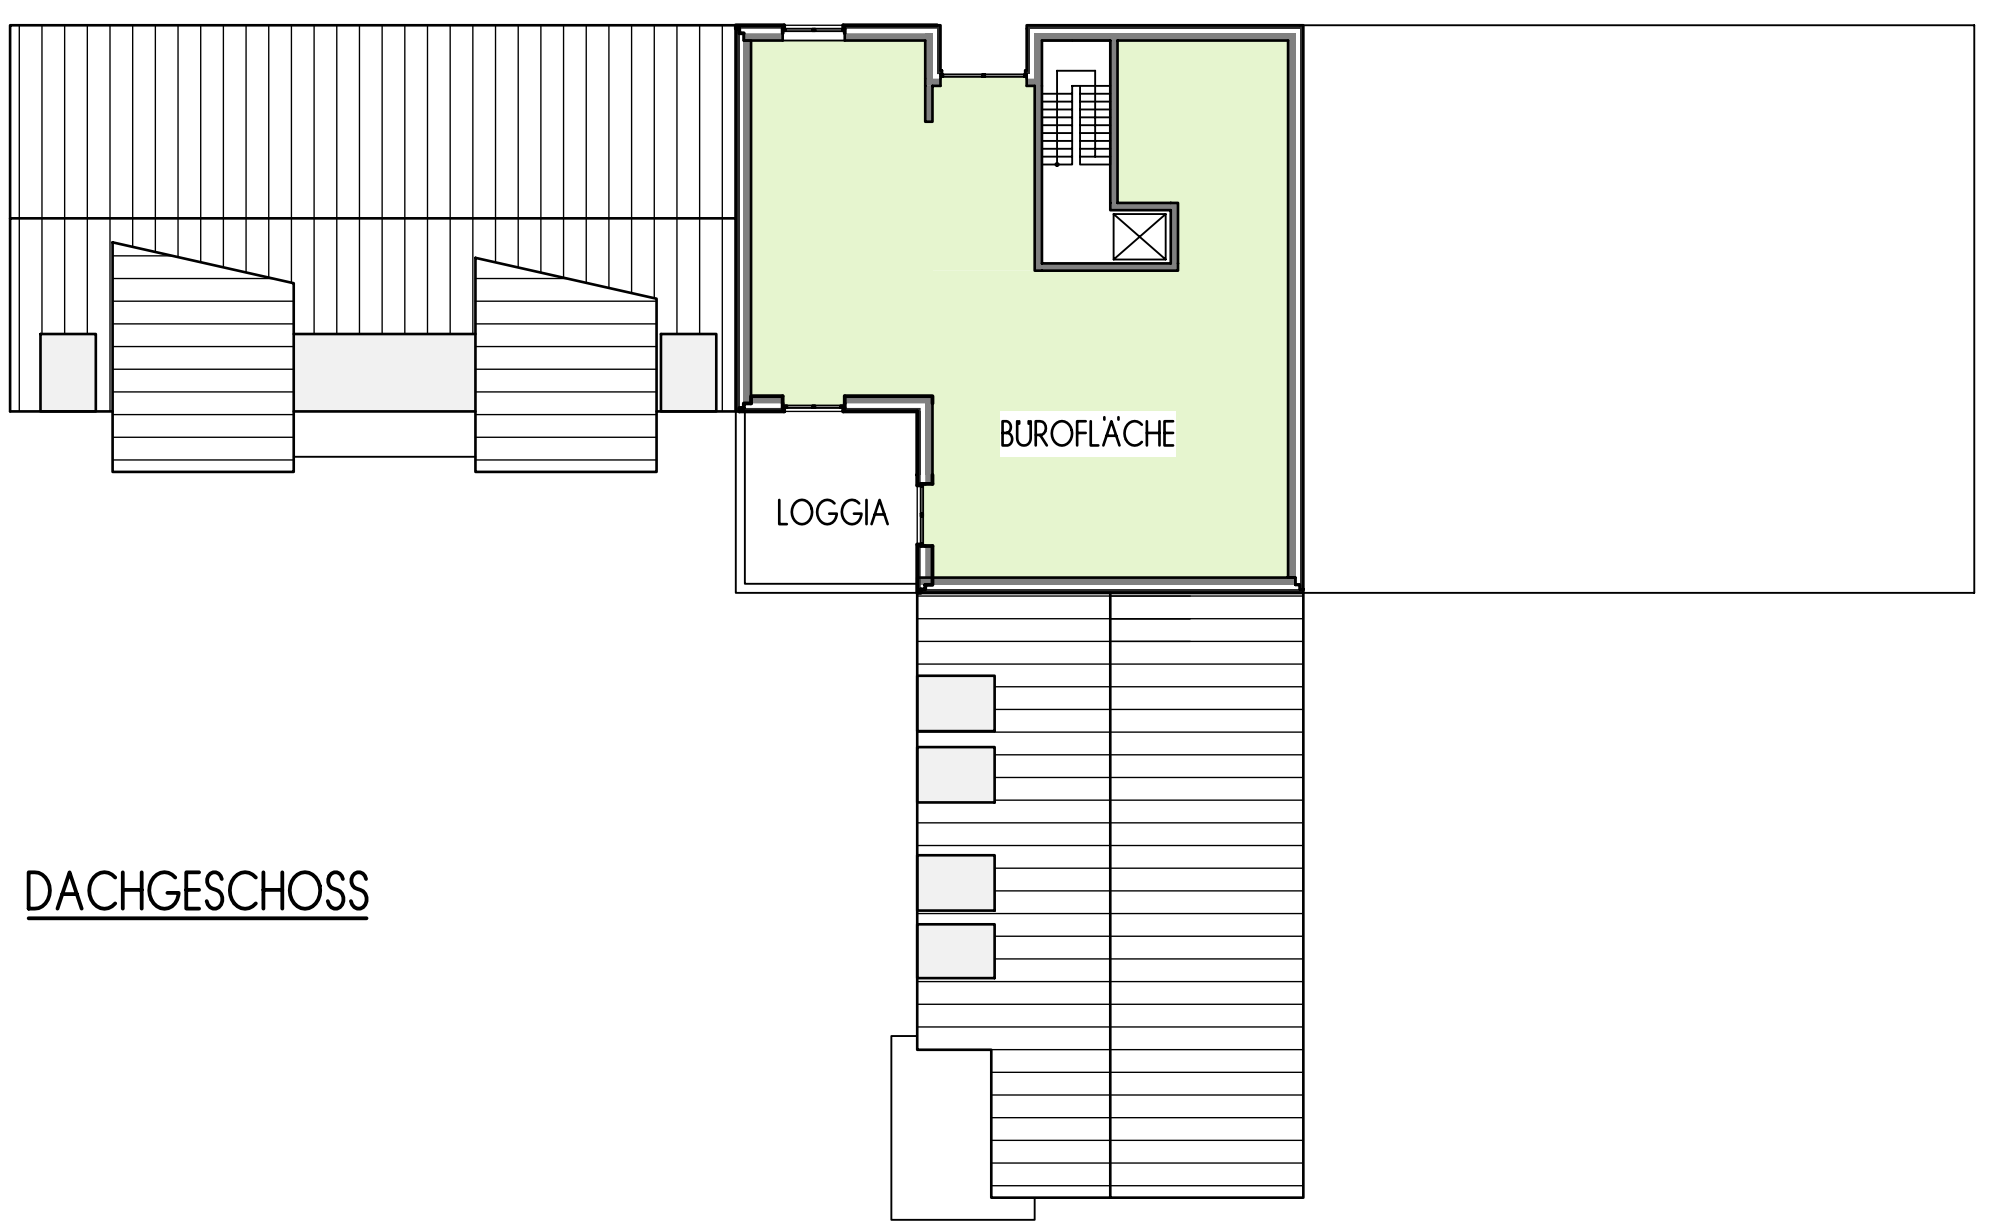

DACHGESCHOSS

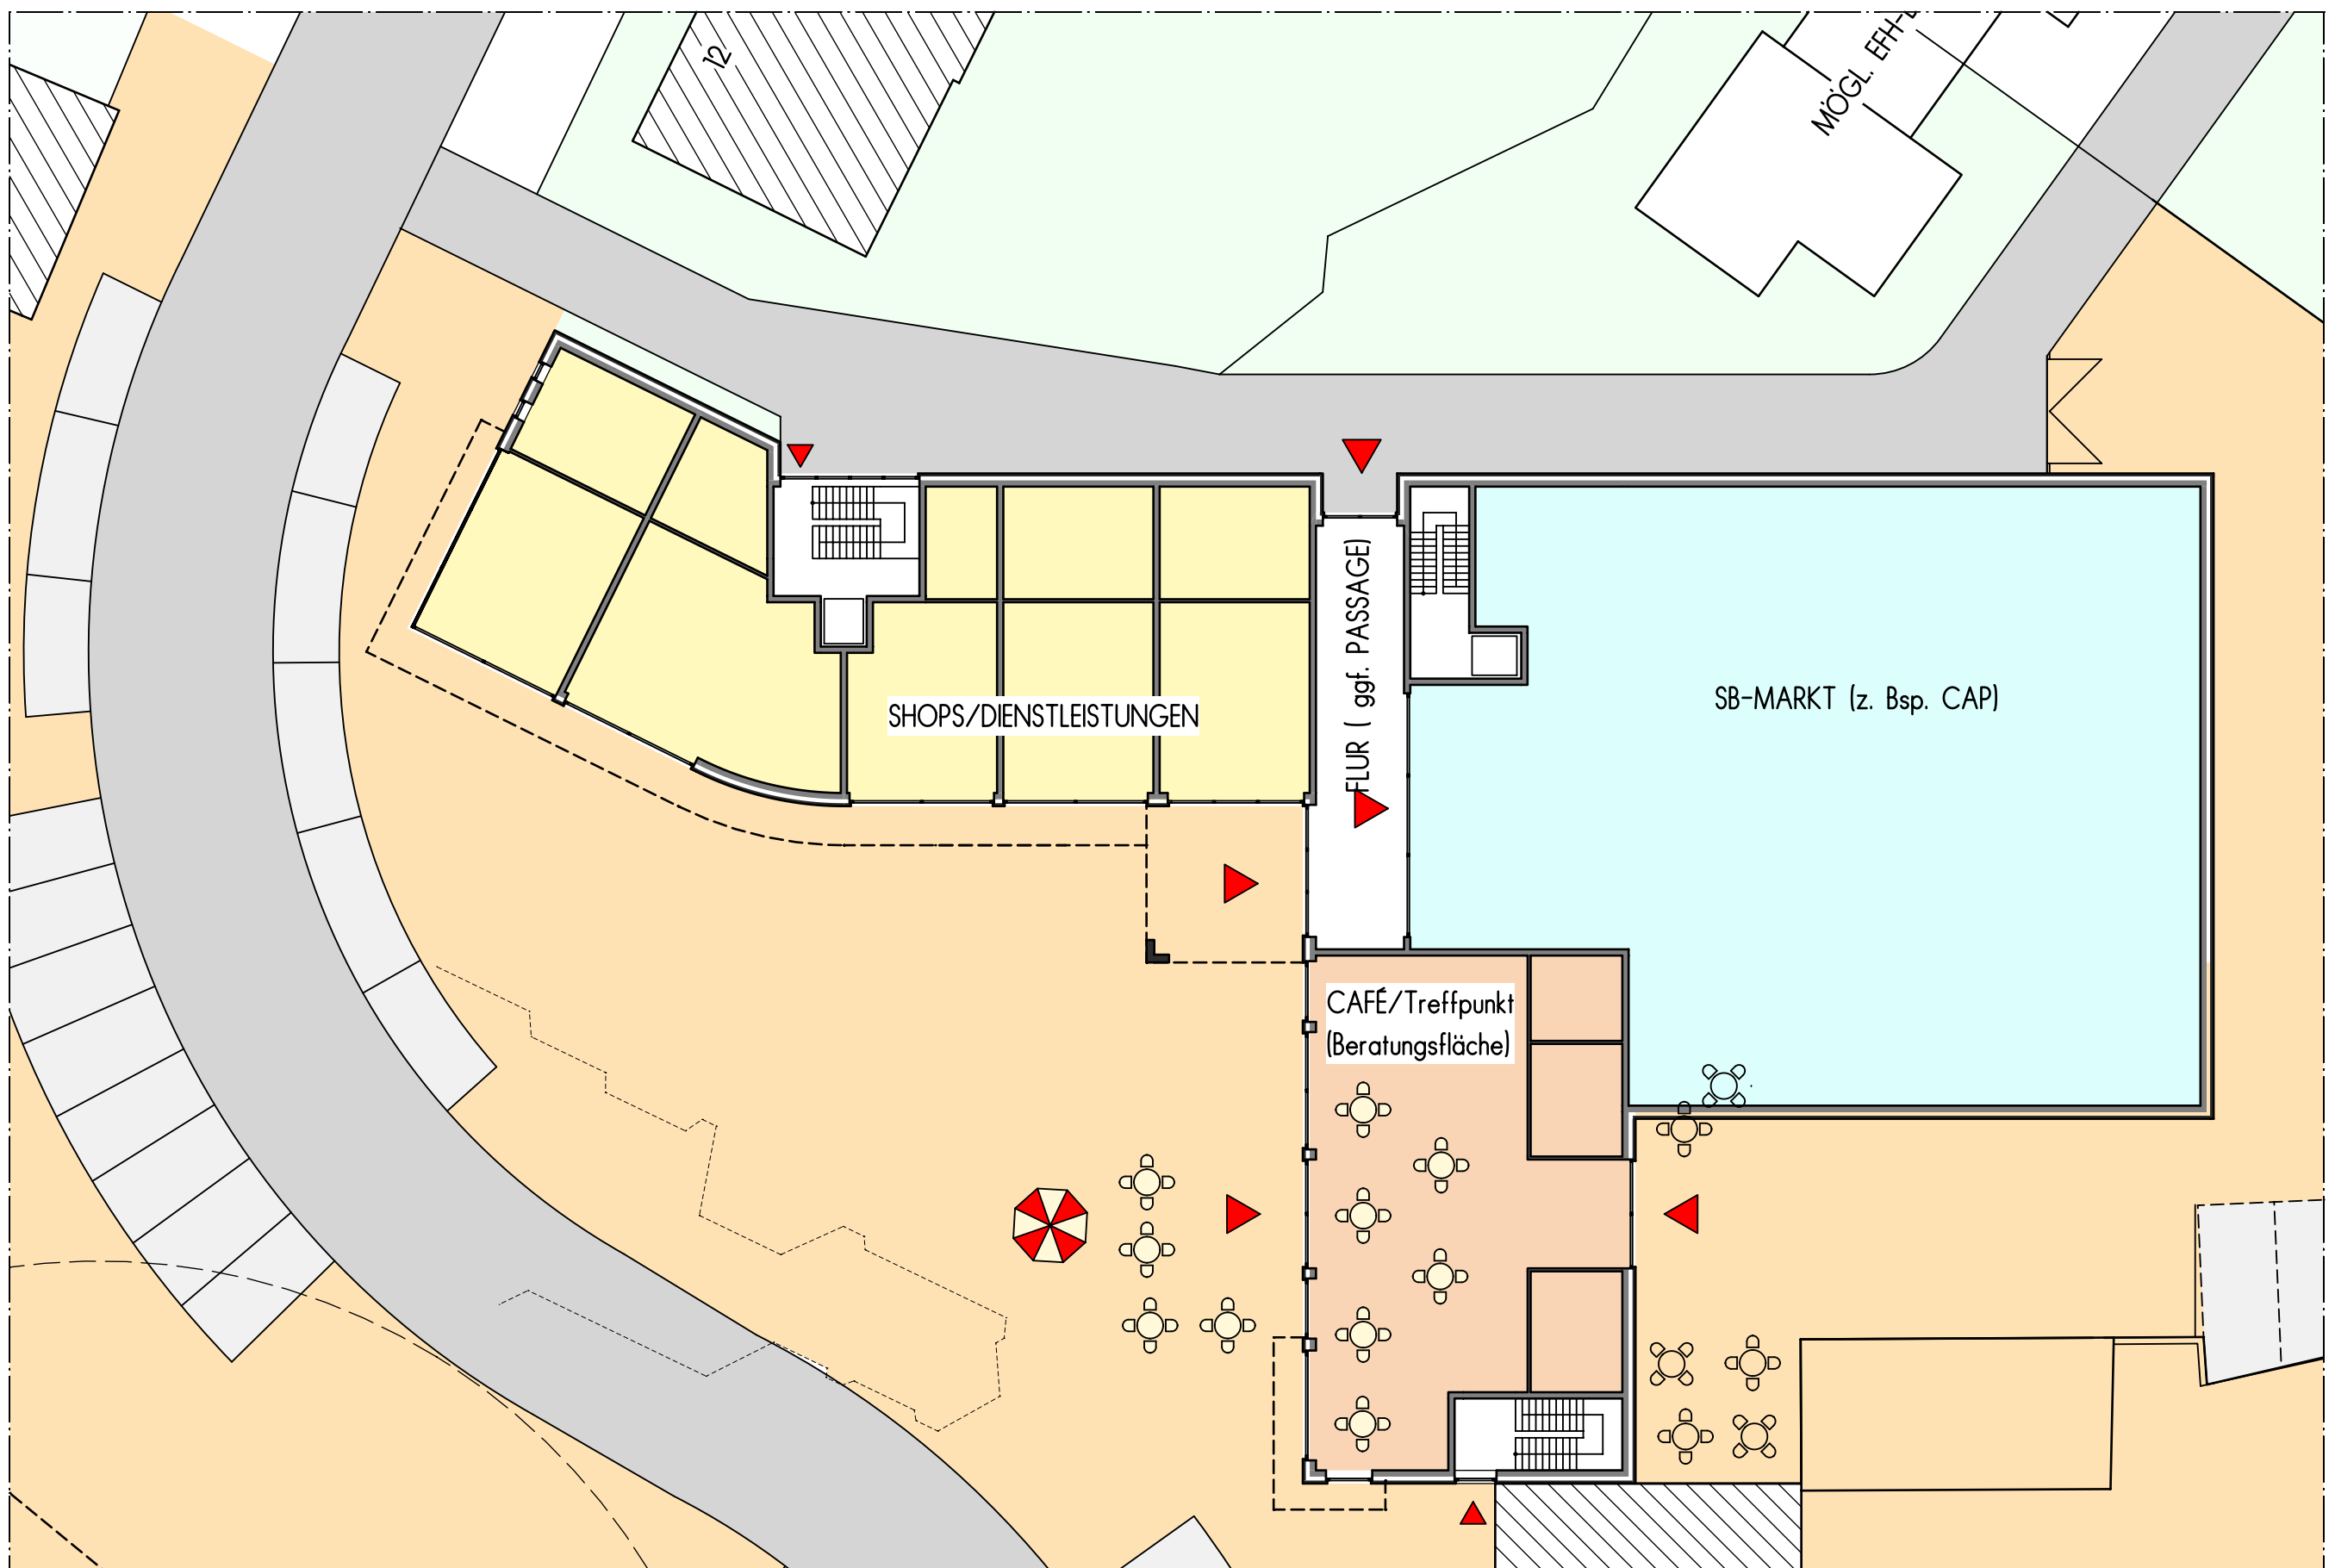

ALTERNATIVE ERDGESCHOSS