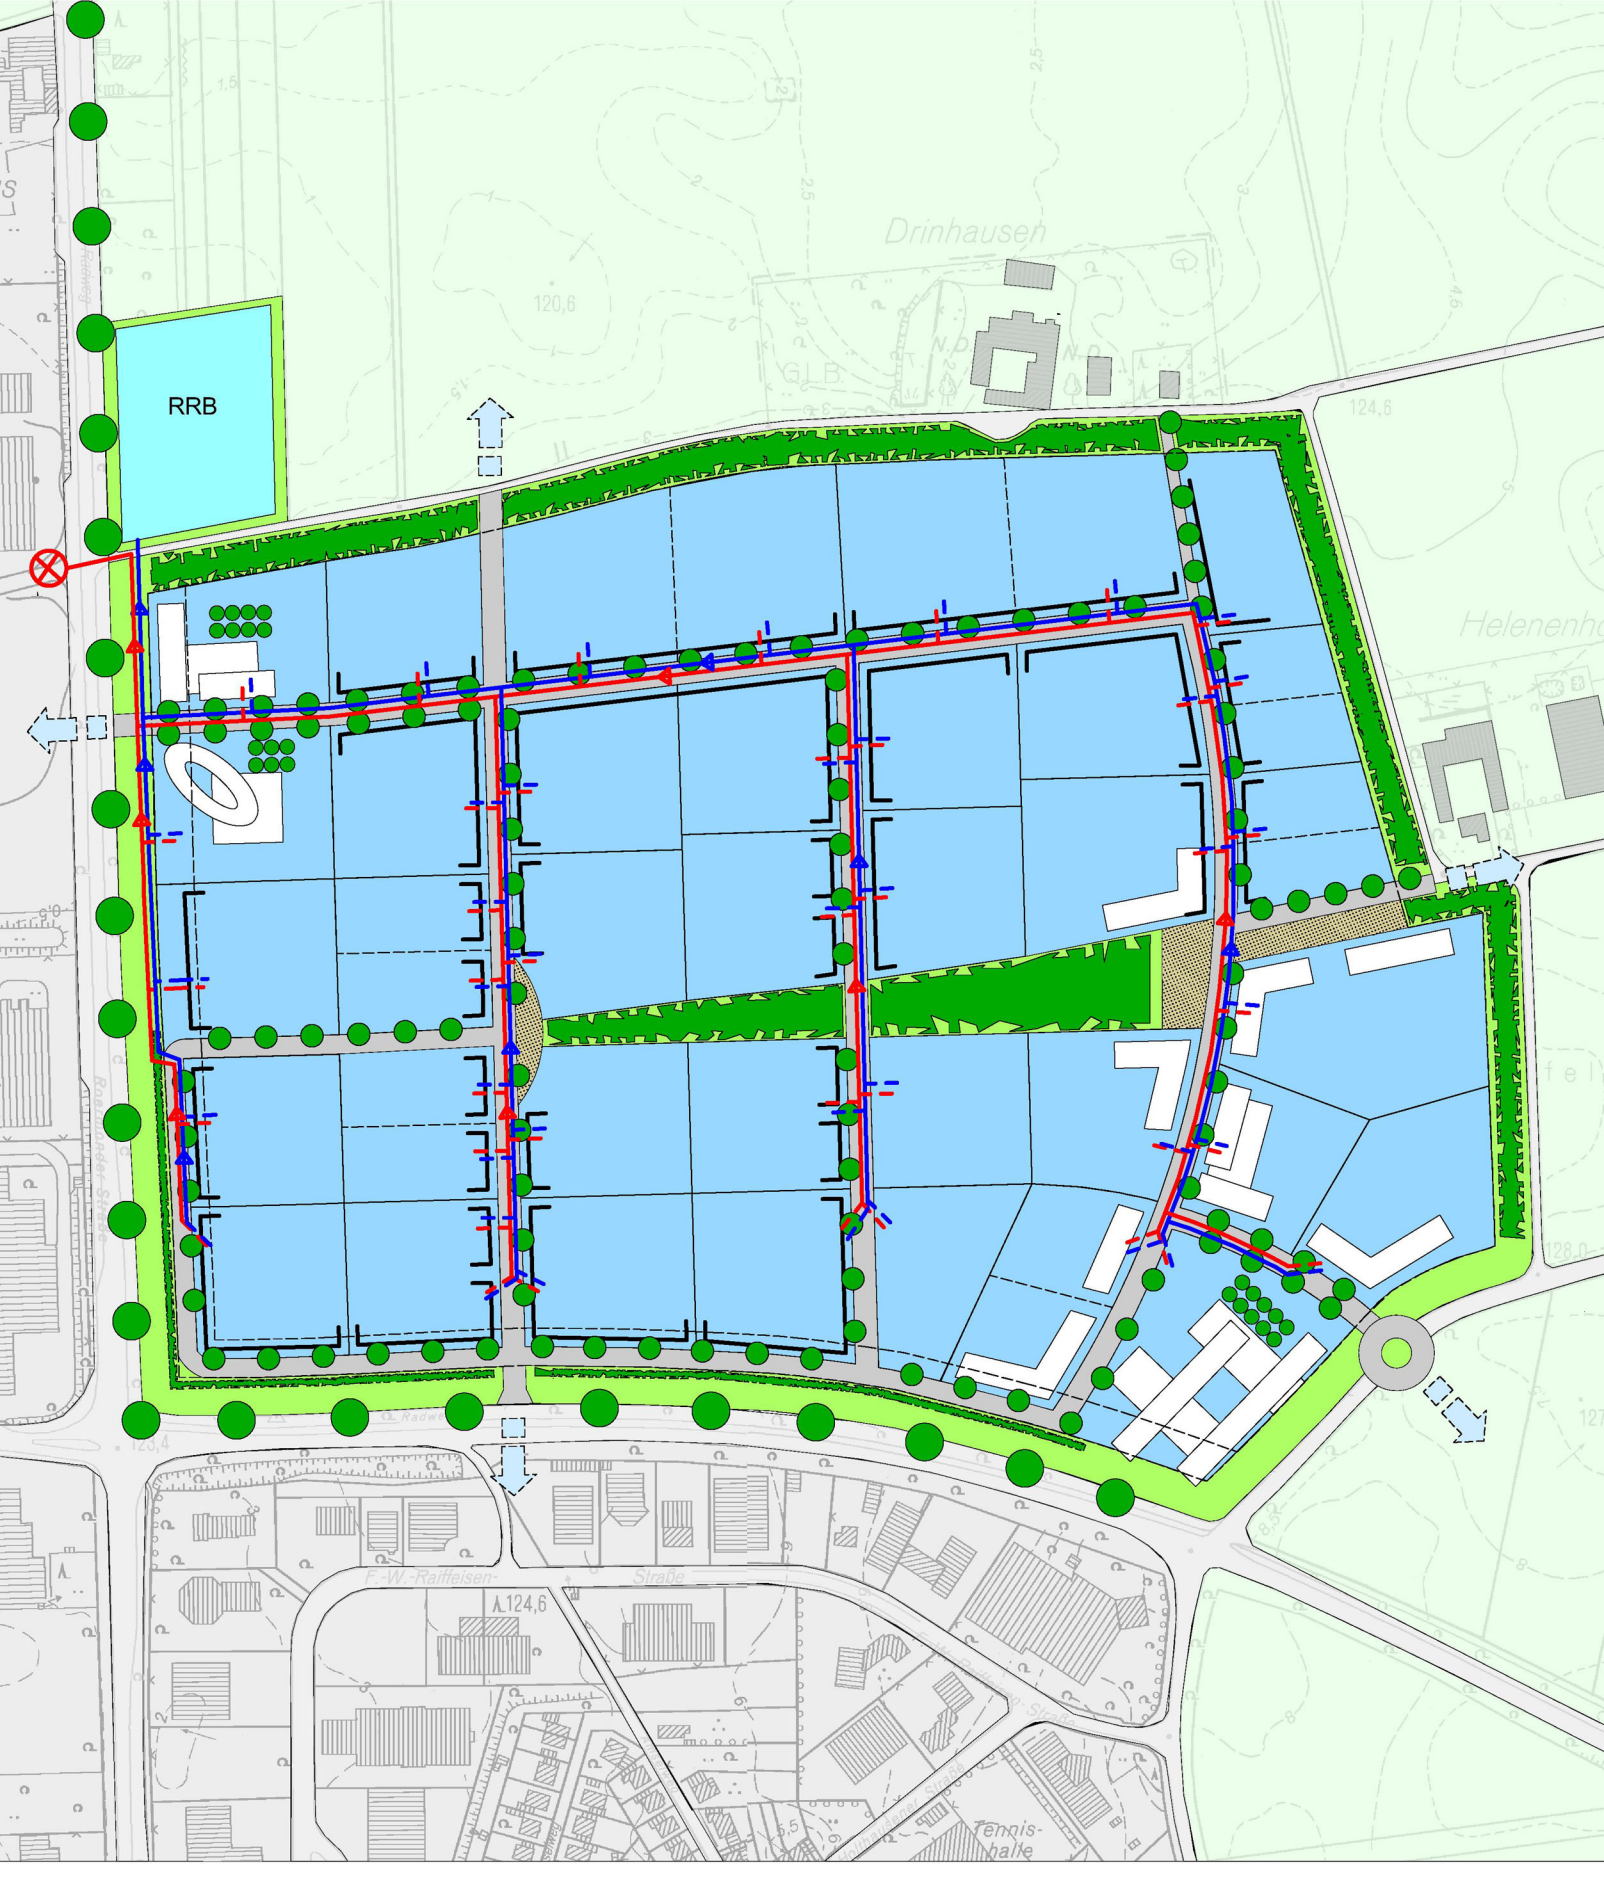

Maßstab o.M.
Stand: 31.03.2009

ARCHITEKTUR STADTPLANUNG STADTENTWICKLUNG
HAMERLA | GRUSS-RINCK | WEGMANN + PARTNER

Stadt Übach-Palenberg

Gewerbegebiet Drinhausen

Erschließungskonzept