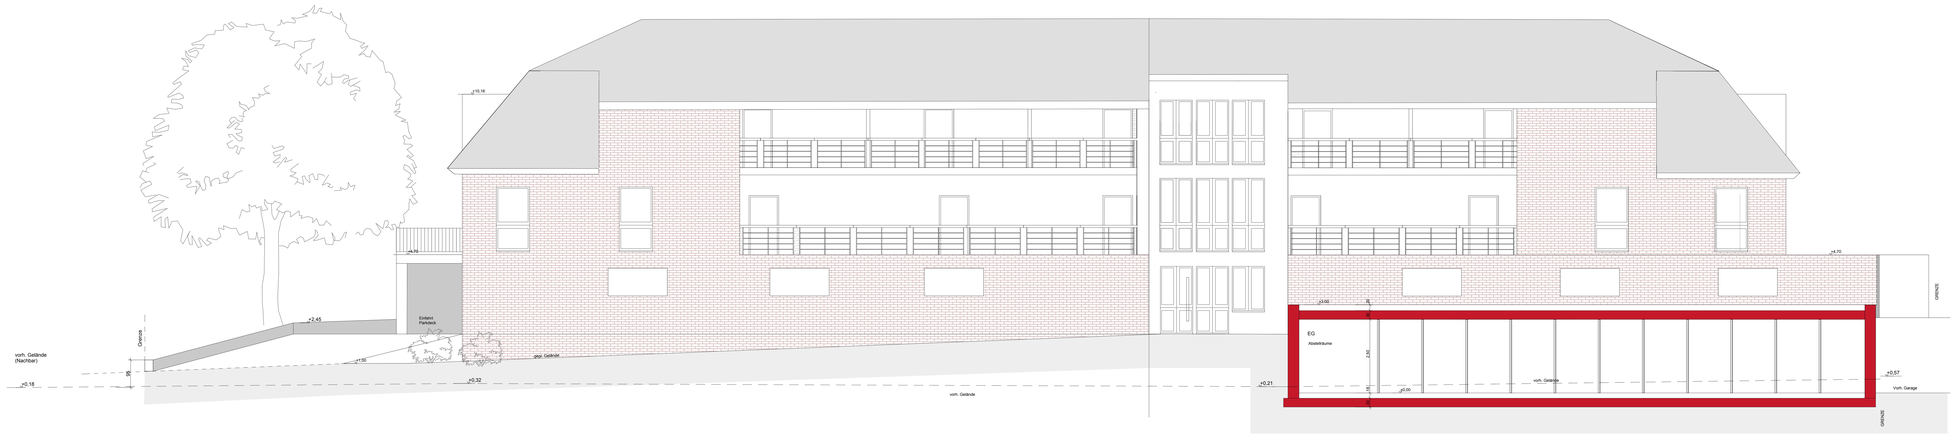

Ansicht Innenhof
Nord

Dipl.-Ing. Architektin
Claudia Weber
Im Feldblick 14
52538 Gangelt

Fon 0 24 54-93 76 861
Fax 0 24 54-93 76 863
email: architekturbuero-weber@online.de

bert dreßen
grüner weg 1
52538 gangelt-langbroich
fon 0 24 54-93 90 90
fax 0 24 54-93 90 91
e-mail bert.dressen@online.de

leben planen wohnen