




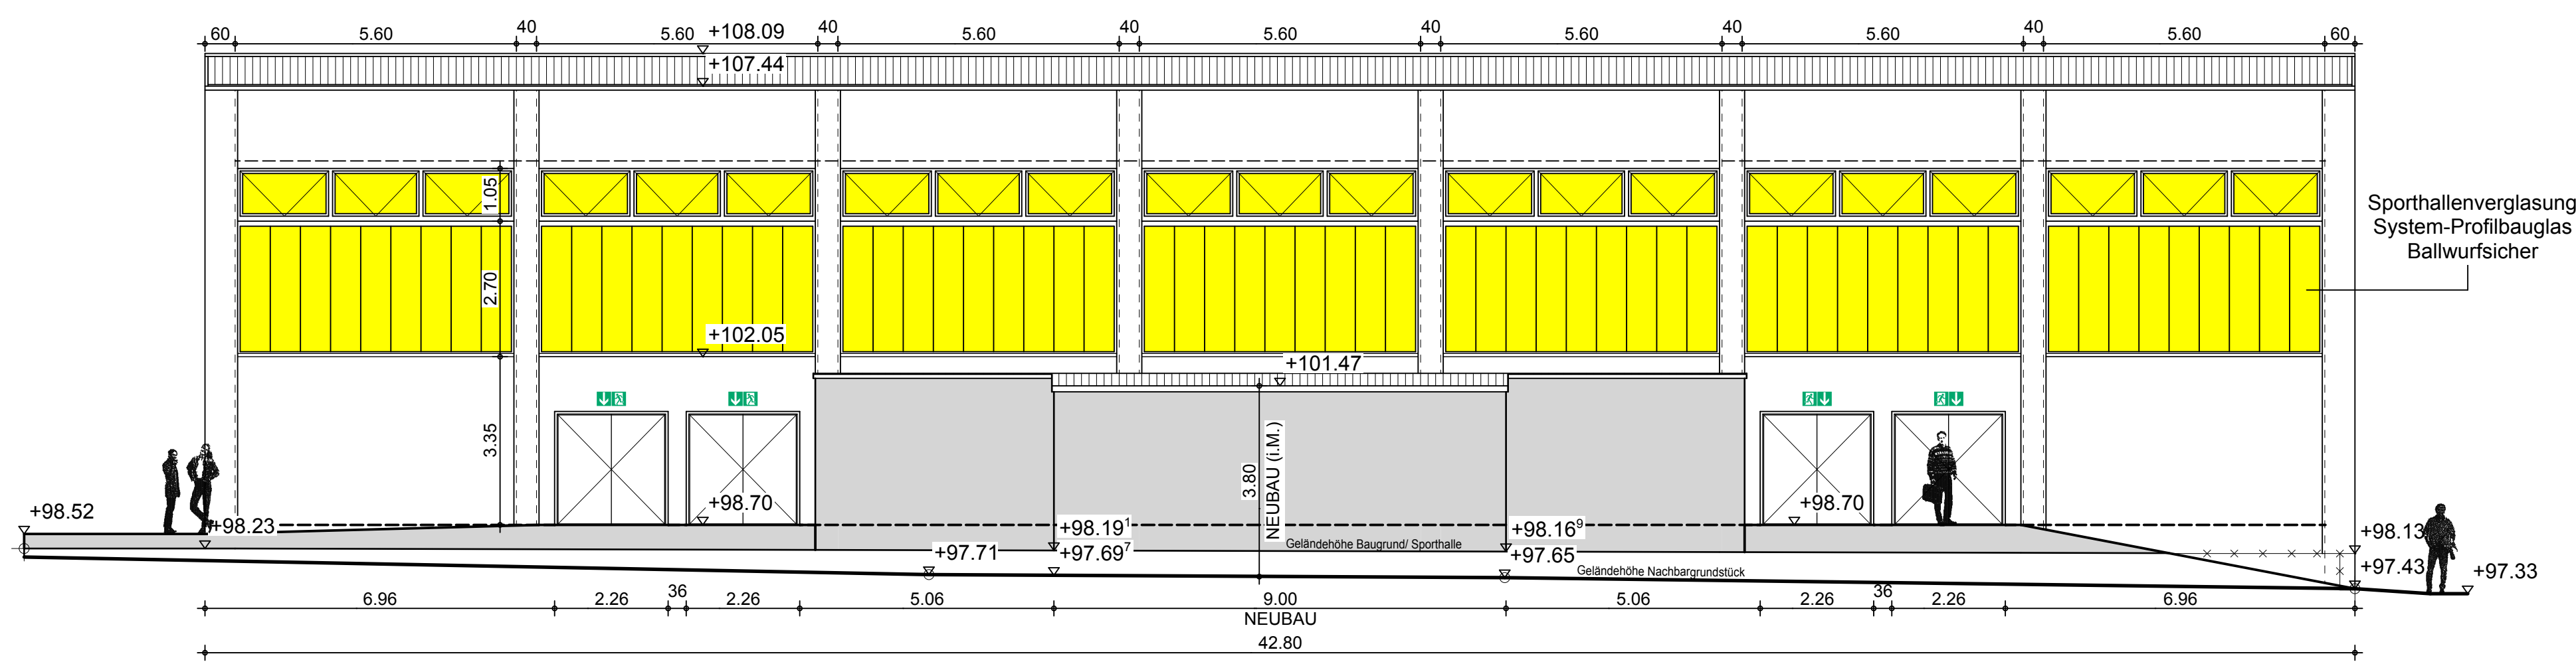



NORDANSICHT 1:100

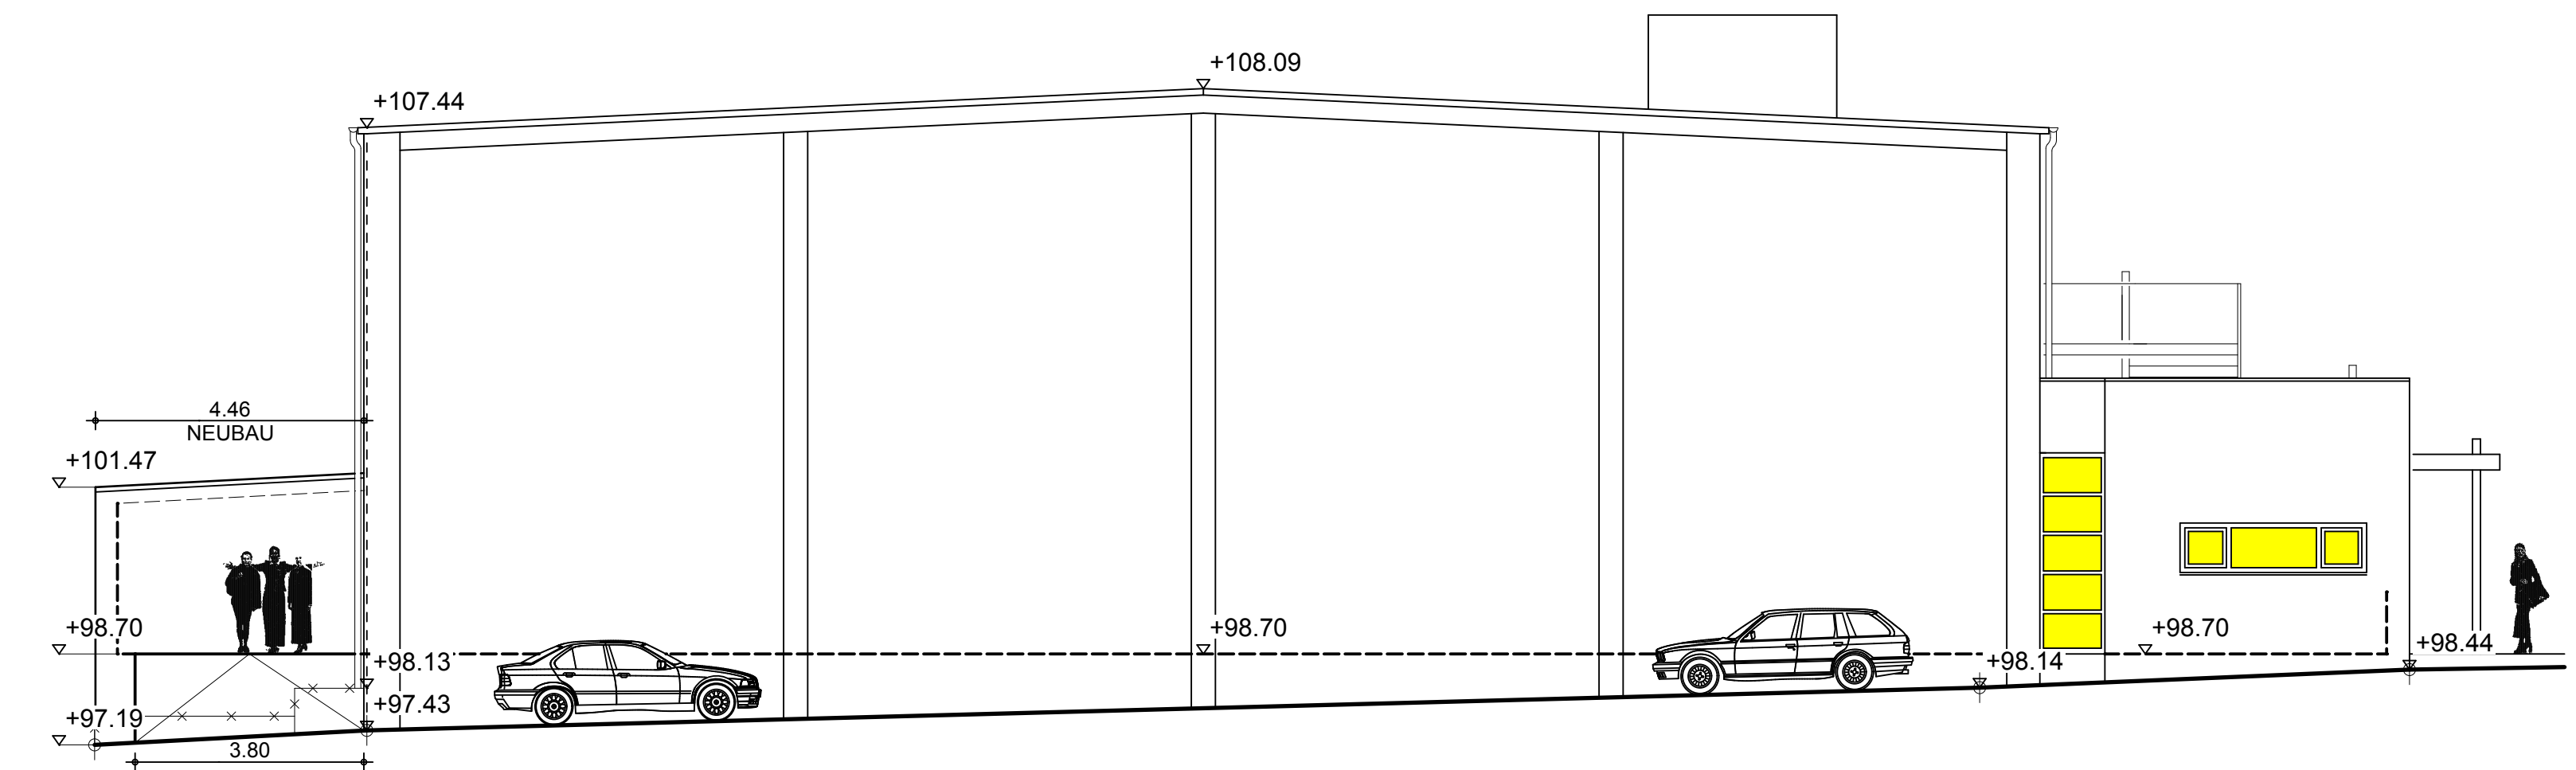


WESTANSICHT 1:100

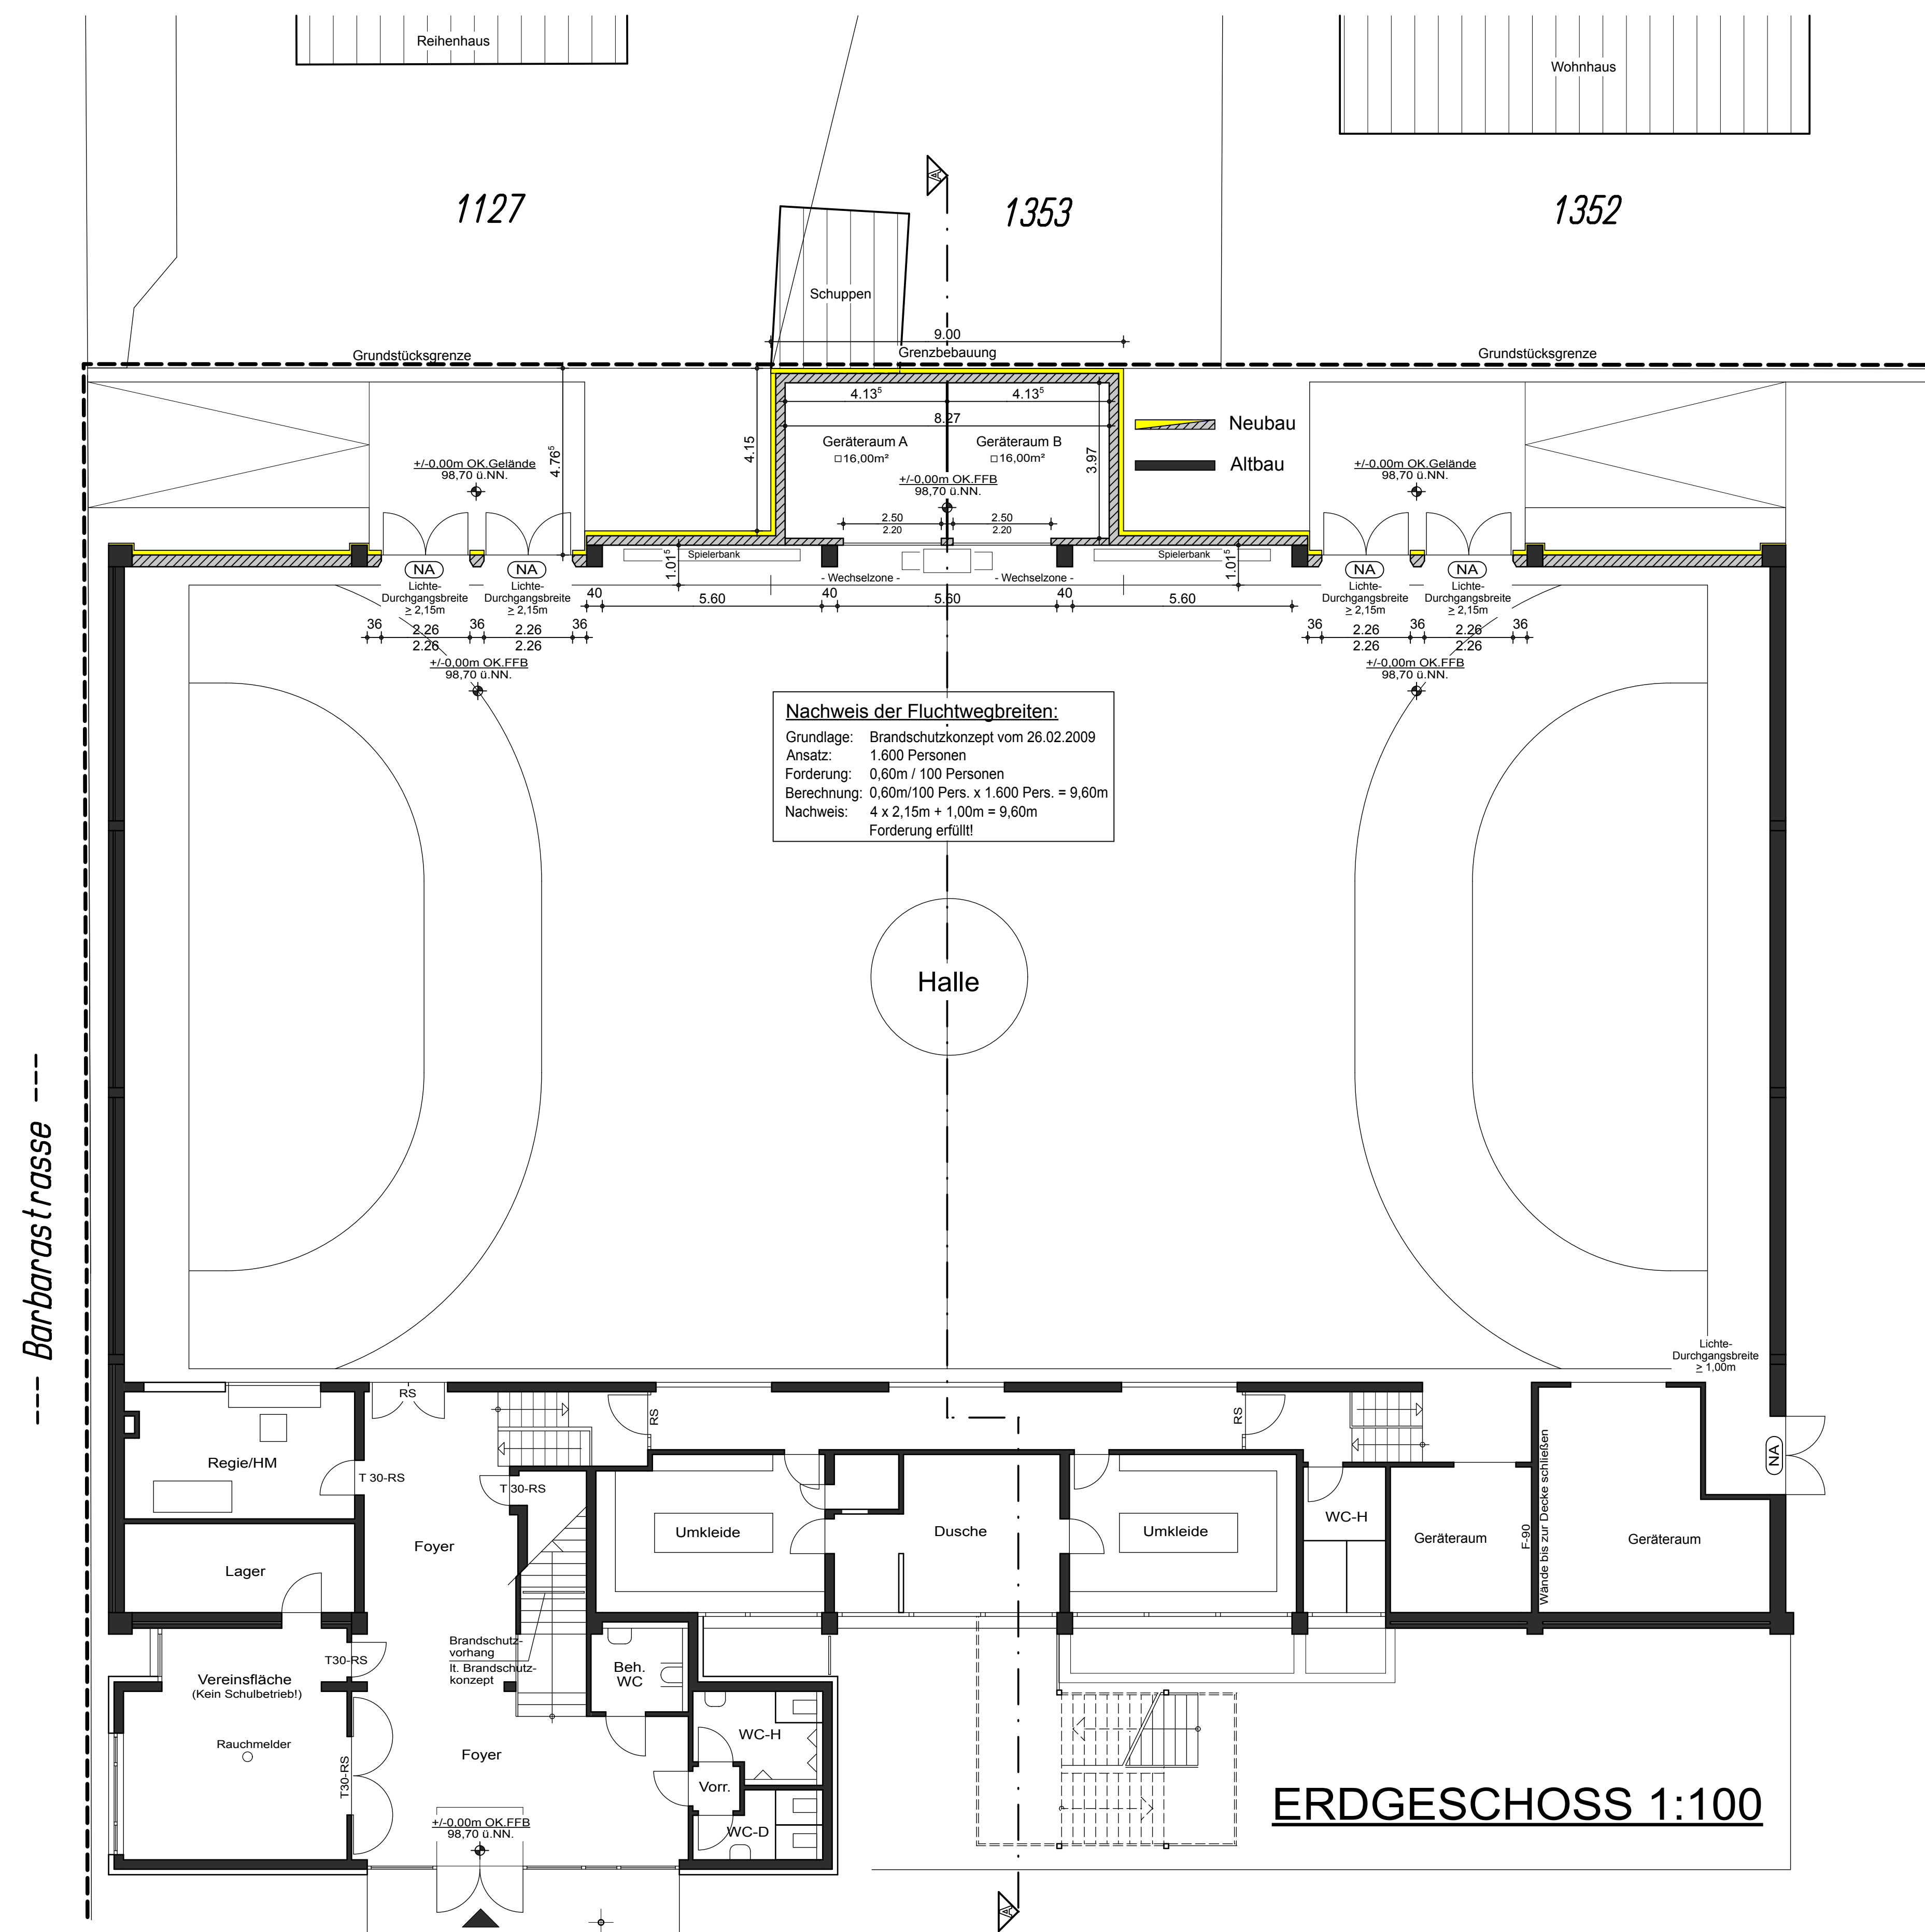


ERDGESCHOSS 1:100

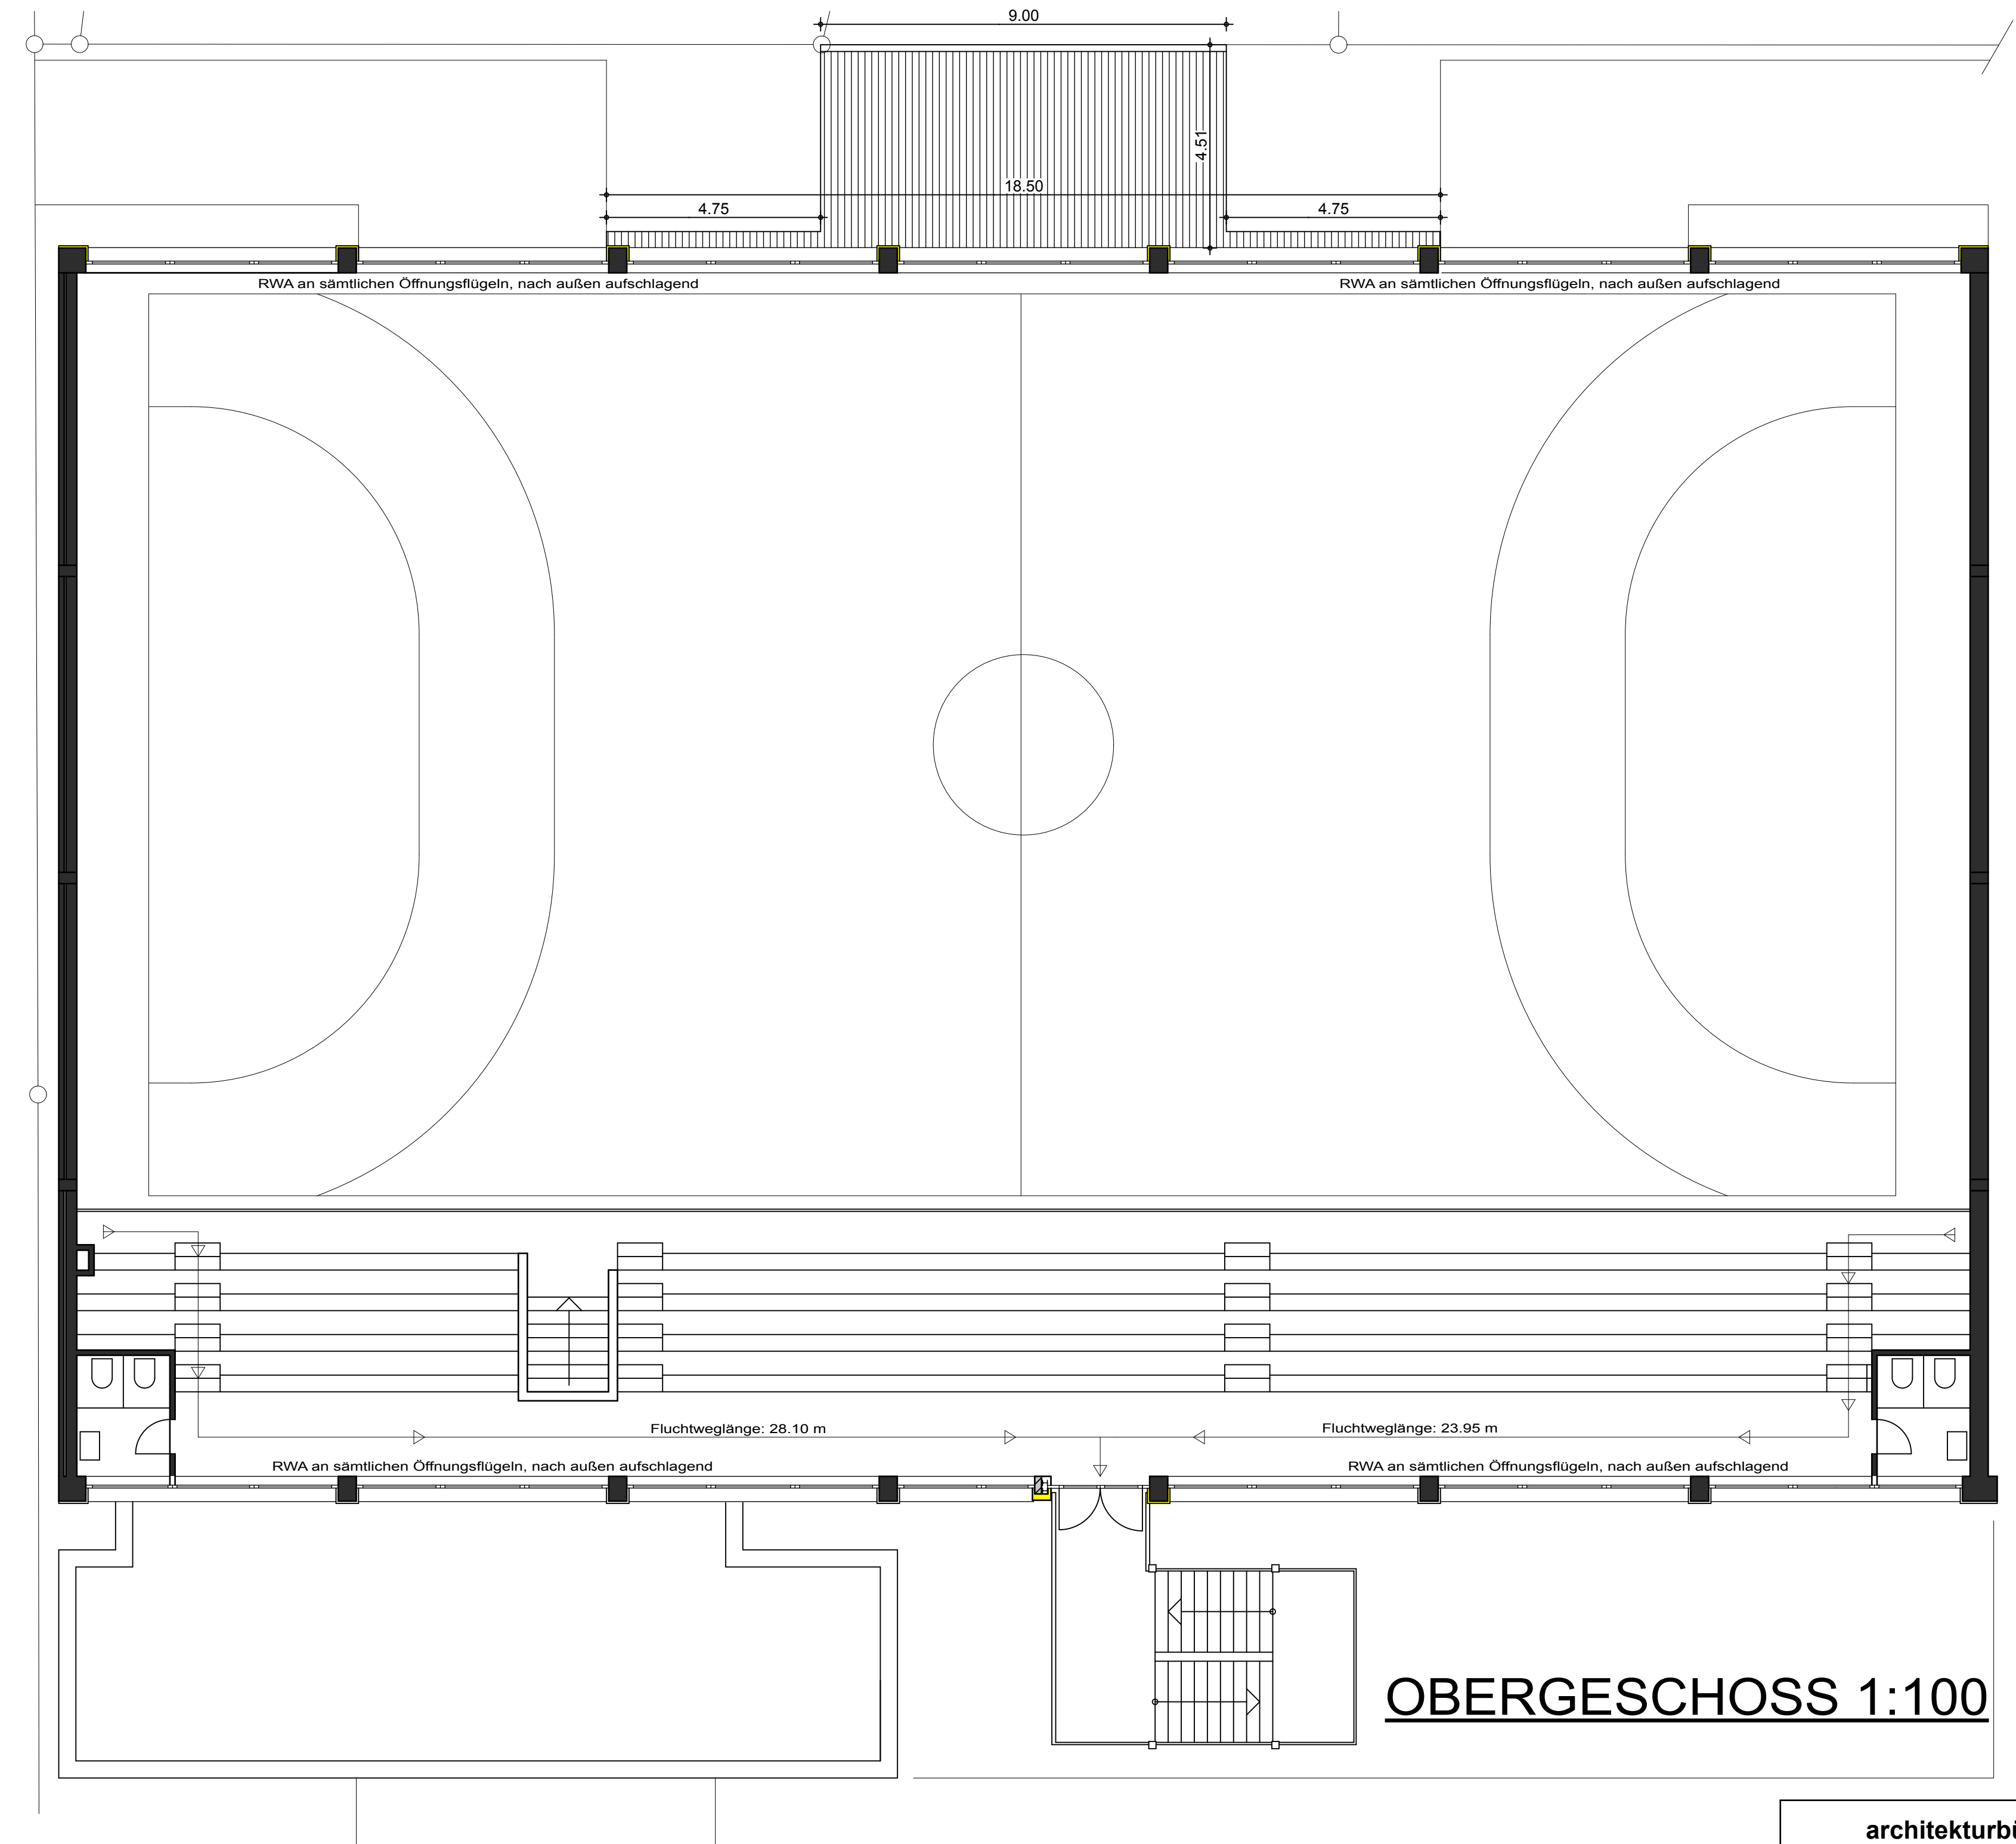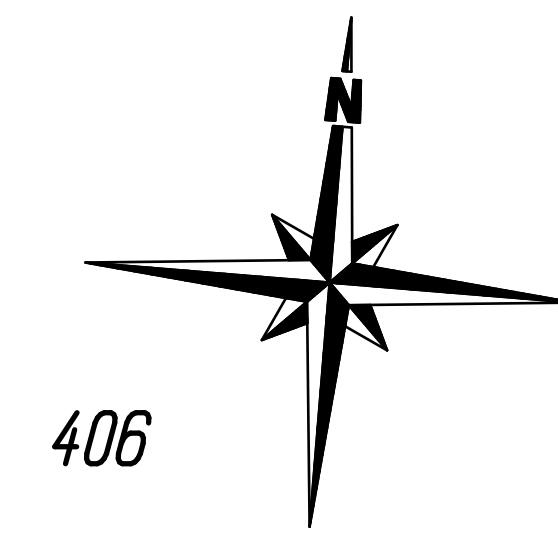

OBERGESCHOSS 1:100

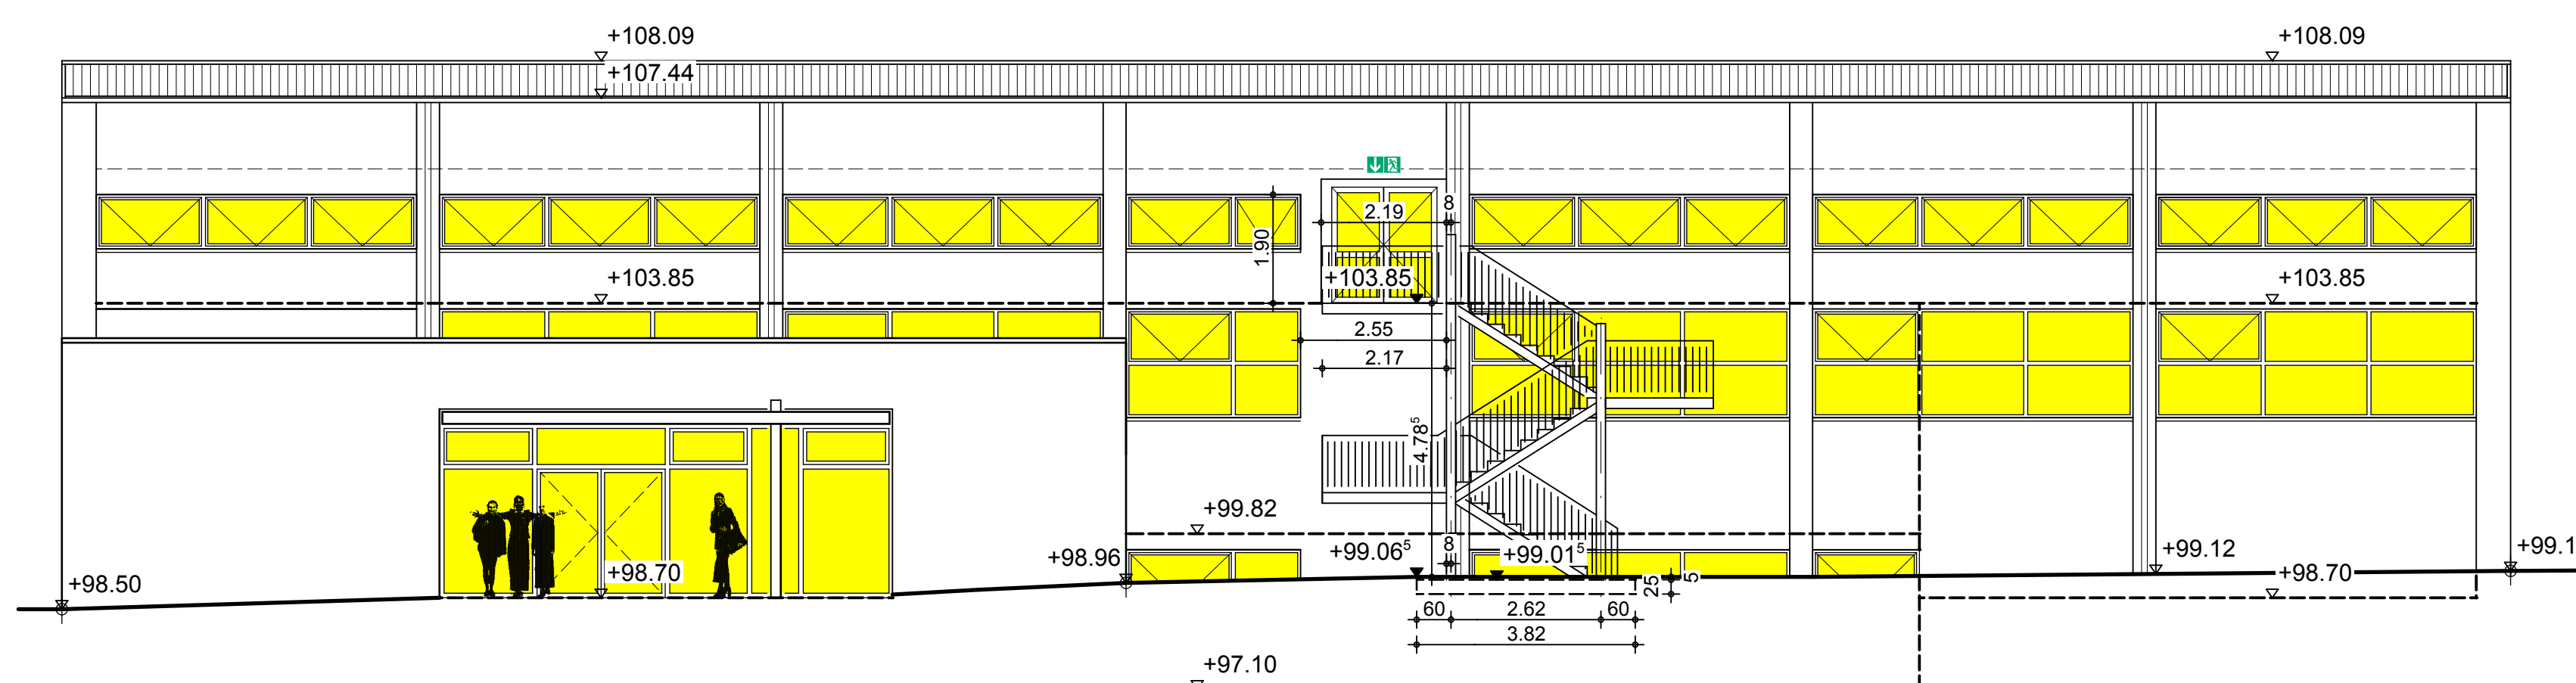

SÜDANSICHT 1:100

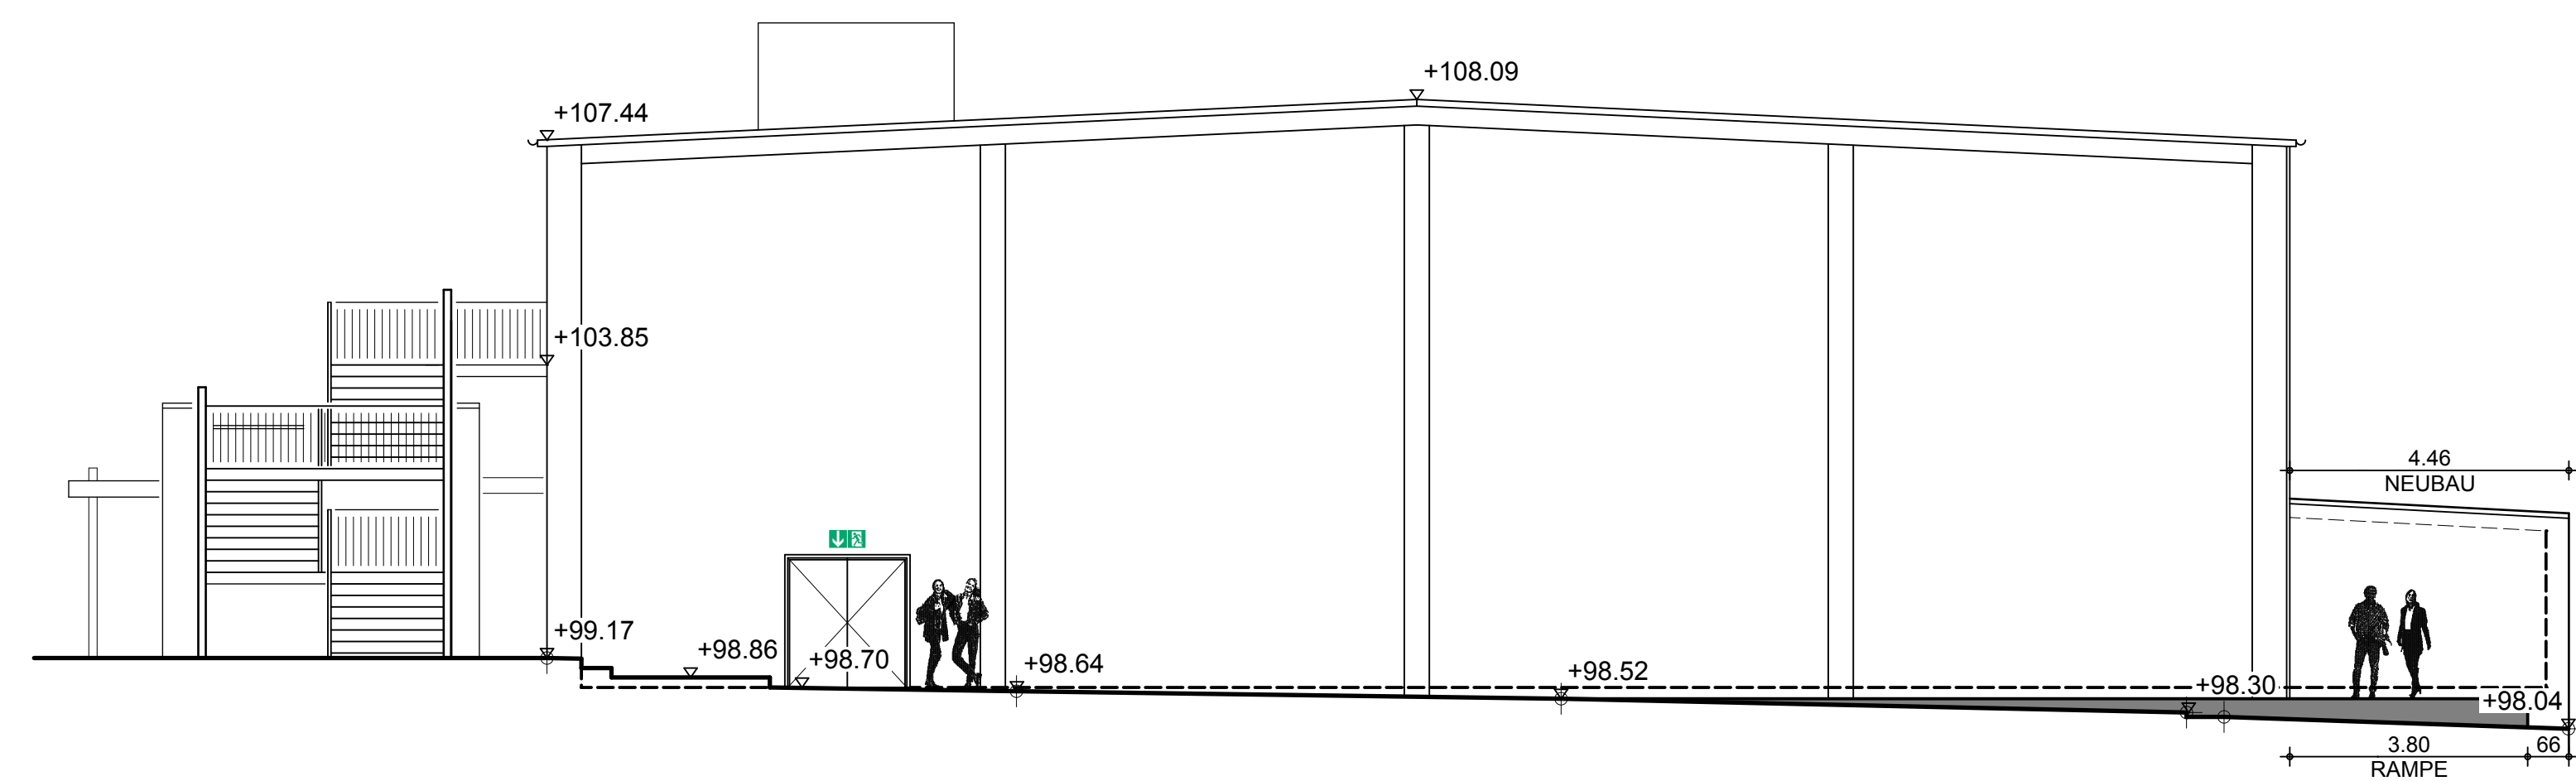

OSTANSICHT 1:100

architekturbüro langner
Architektur | Gebäudeenergieberatung | Energiepass
Ritzerfelder Str. 12a/22a
52134 Herzogenrath
Tel.: 02406 / 95 94-0
Fax: 02406 / 95 94-29
www.architektur-langner.de
info@architektur-langner.de

Bauherr: Stadt Übach-Palenberg
Rathausplatz 4
52134 Übach-Palenberg

Projekt: Sanierung Nordfassade
Anbau eines Geräteraumes
Sporthalle Barbarastrasse
52531 Übach-Palenberg

**VORPLANUNG
GRUNDRISS UND
ANSICHTEN 1:100**

MASSSTAB	1:100	BLATT:	VP/ 1.0
GEZEICHNET	M. LANGNER		
DATUM	02.02.2010		