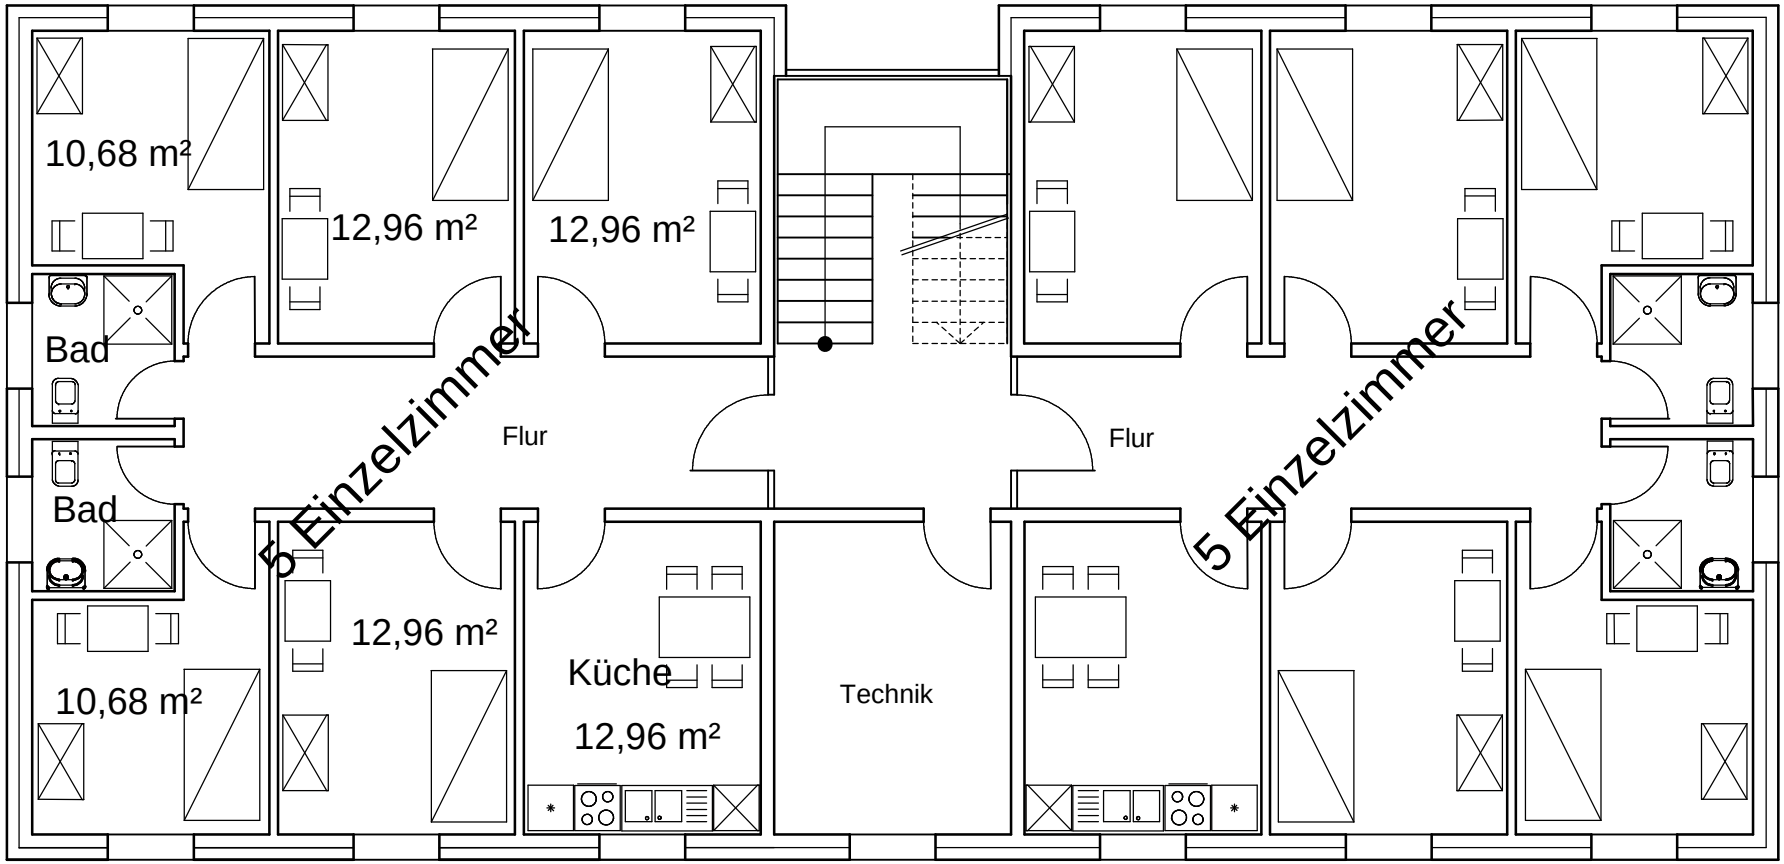

Neubau Obdächer / OG / M.: 1:100 / Grundfläche: 264,93 m² / Umbauter Raum: rd. 800 m³ / Datum: 04.03.2010 / Gu Variante 6