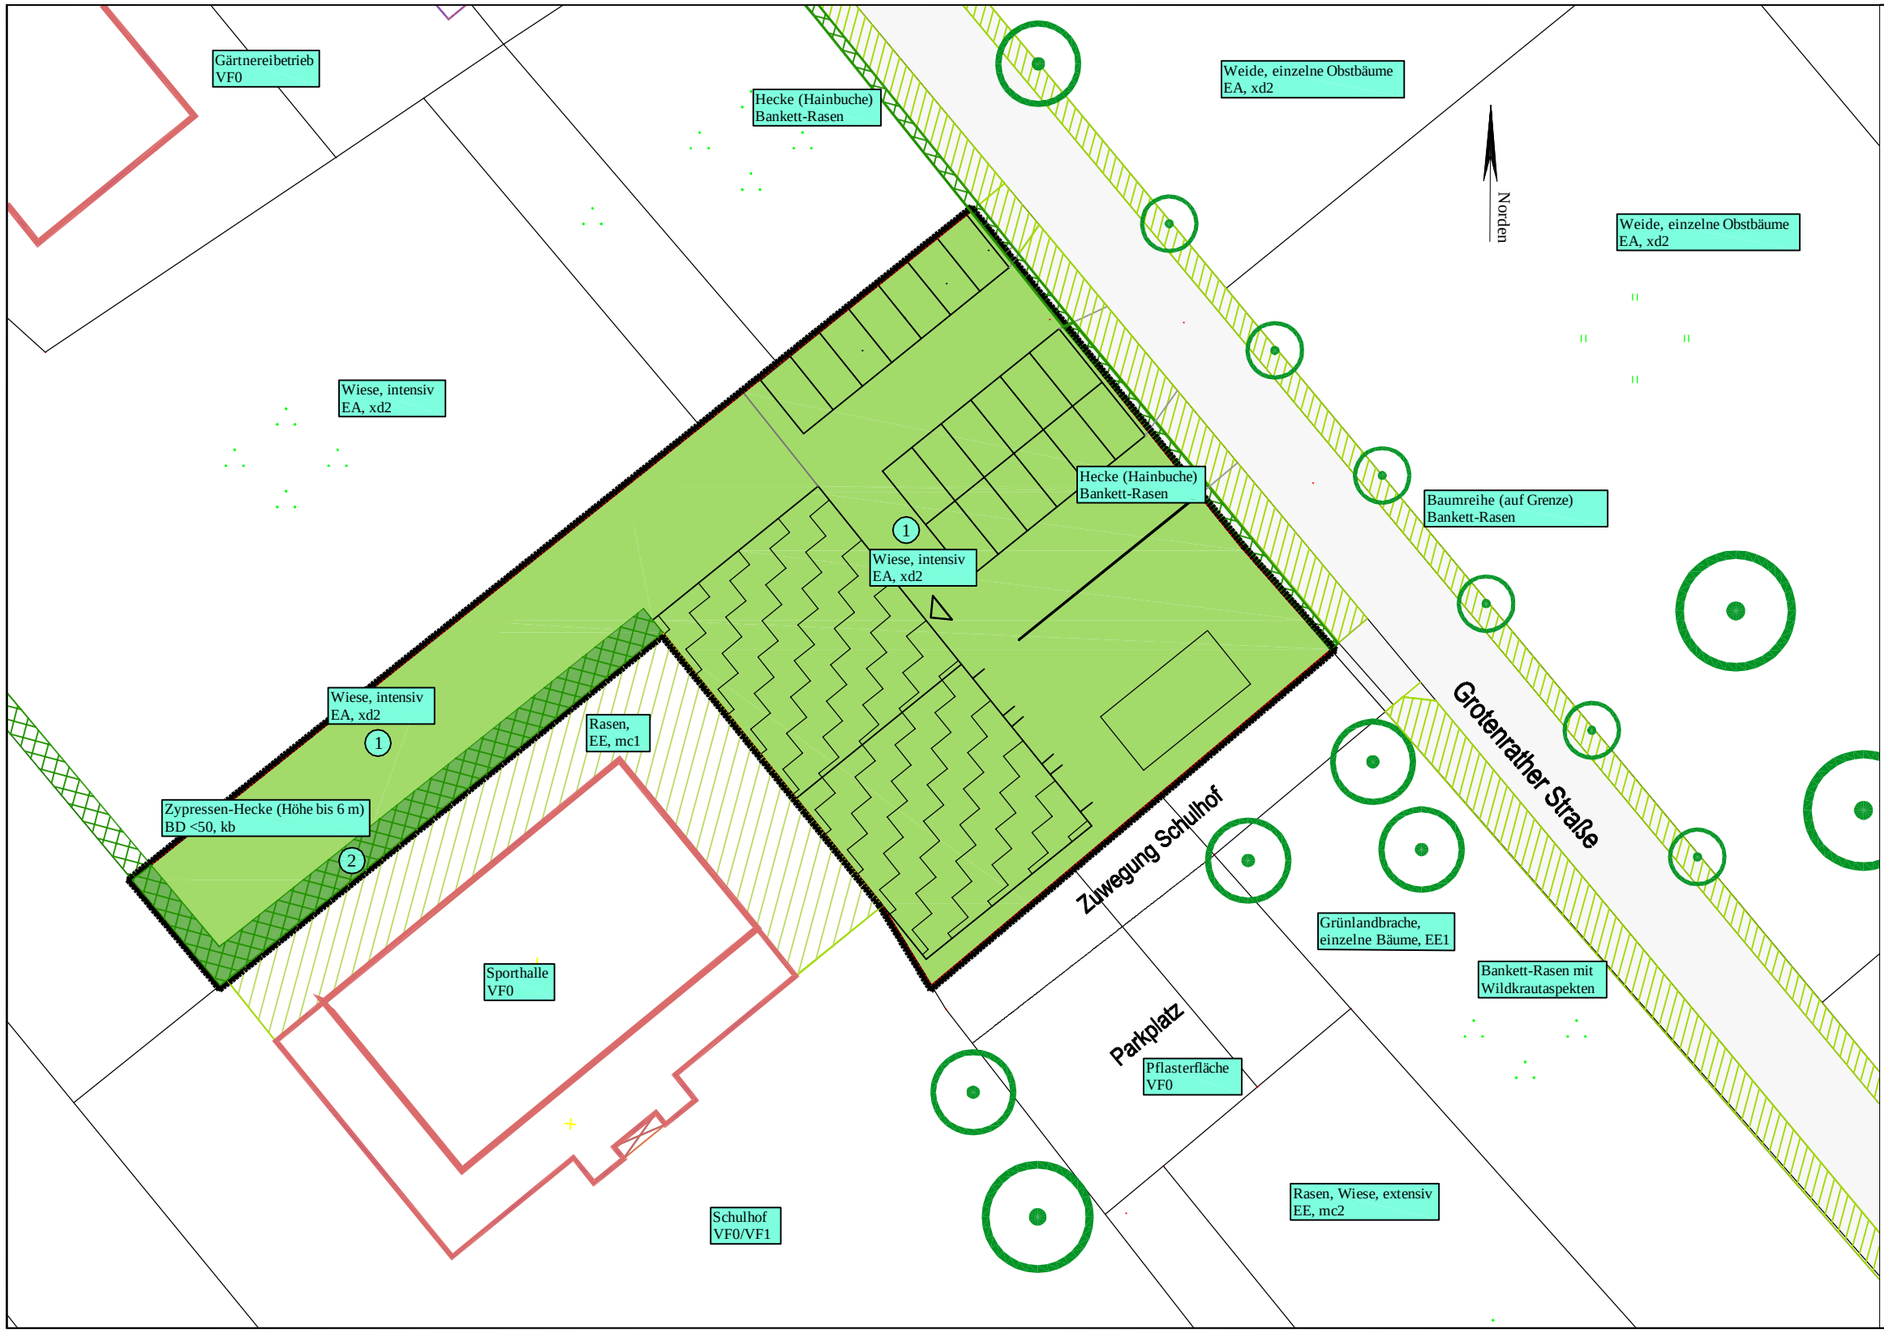

Stadt Übach-Palenberg

41. Änderung des Flächenutzungsplanes
Standort Feuerwehrgerätehaus Scherpenseel

Umweltbericht - Entwurf Karte 1
Ausgangszustand der Vorhabensfläche

Eingriffs- /Ausgleichsregelung nach Landschaftsgesetz

Legende

- Abgrenzung des Plangebietes
- Gebäude, geplant
- Gebäude, vorhanden
- Platz-, Hoffläche, Parkplatz, geplant
- Hecke, mit nicht bodenständigen Arten (Zypressen)
- Grünfläche, Rasen
- (Übergangsflächen, Rasen)
- Hecke und Bankett-Rasen, vorhanden
- Baum, vorhanden
- Weide EA, xd2 — Biotypen-Bezeichnung
- 4 — Nr. - Zuweisung Tabelle (Anhang)

Stadt Übach-Palenberg
41. Änderung des FNP - Umweltbericht
Standort Feuerwehrgerätehaus in Scherpenseel

Auftraggeber:

Stadt Übach-Palenberg
Rathausplatz 4
52531 Übach-Palenberg

M: 1: 250 (i.O.)

Umweltbericht - Entwurf Karte 1
Feuerwehrgerätehaus Scherpenseel
Ausgangszustand der Vorhabensfläche

Planverfasser: Dipl.-Ing. H. Schollmeyer gez. HS/BP

Datum: 05.01.2010 Unterschrift:

Harald Schollmeyer Dipl.-Ing.
Landschaftsarchitekt AK NW
Planungsbüro für Landschaft, Freiraum und Garten
52511 Geilenkirchen
Walderych 56
Tel.: 02451 959420