


Server\\Daten\\Projekt\\NRW\_Urban\_Carolus\_Magnus\\Bericht\\079\_07\_003.dsf

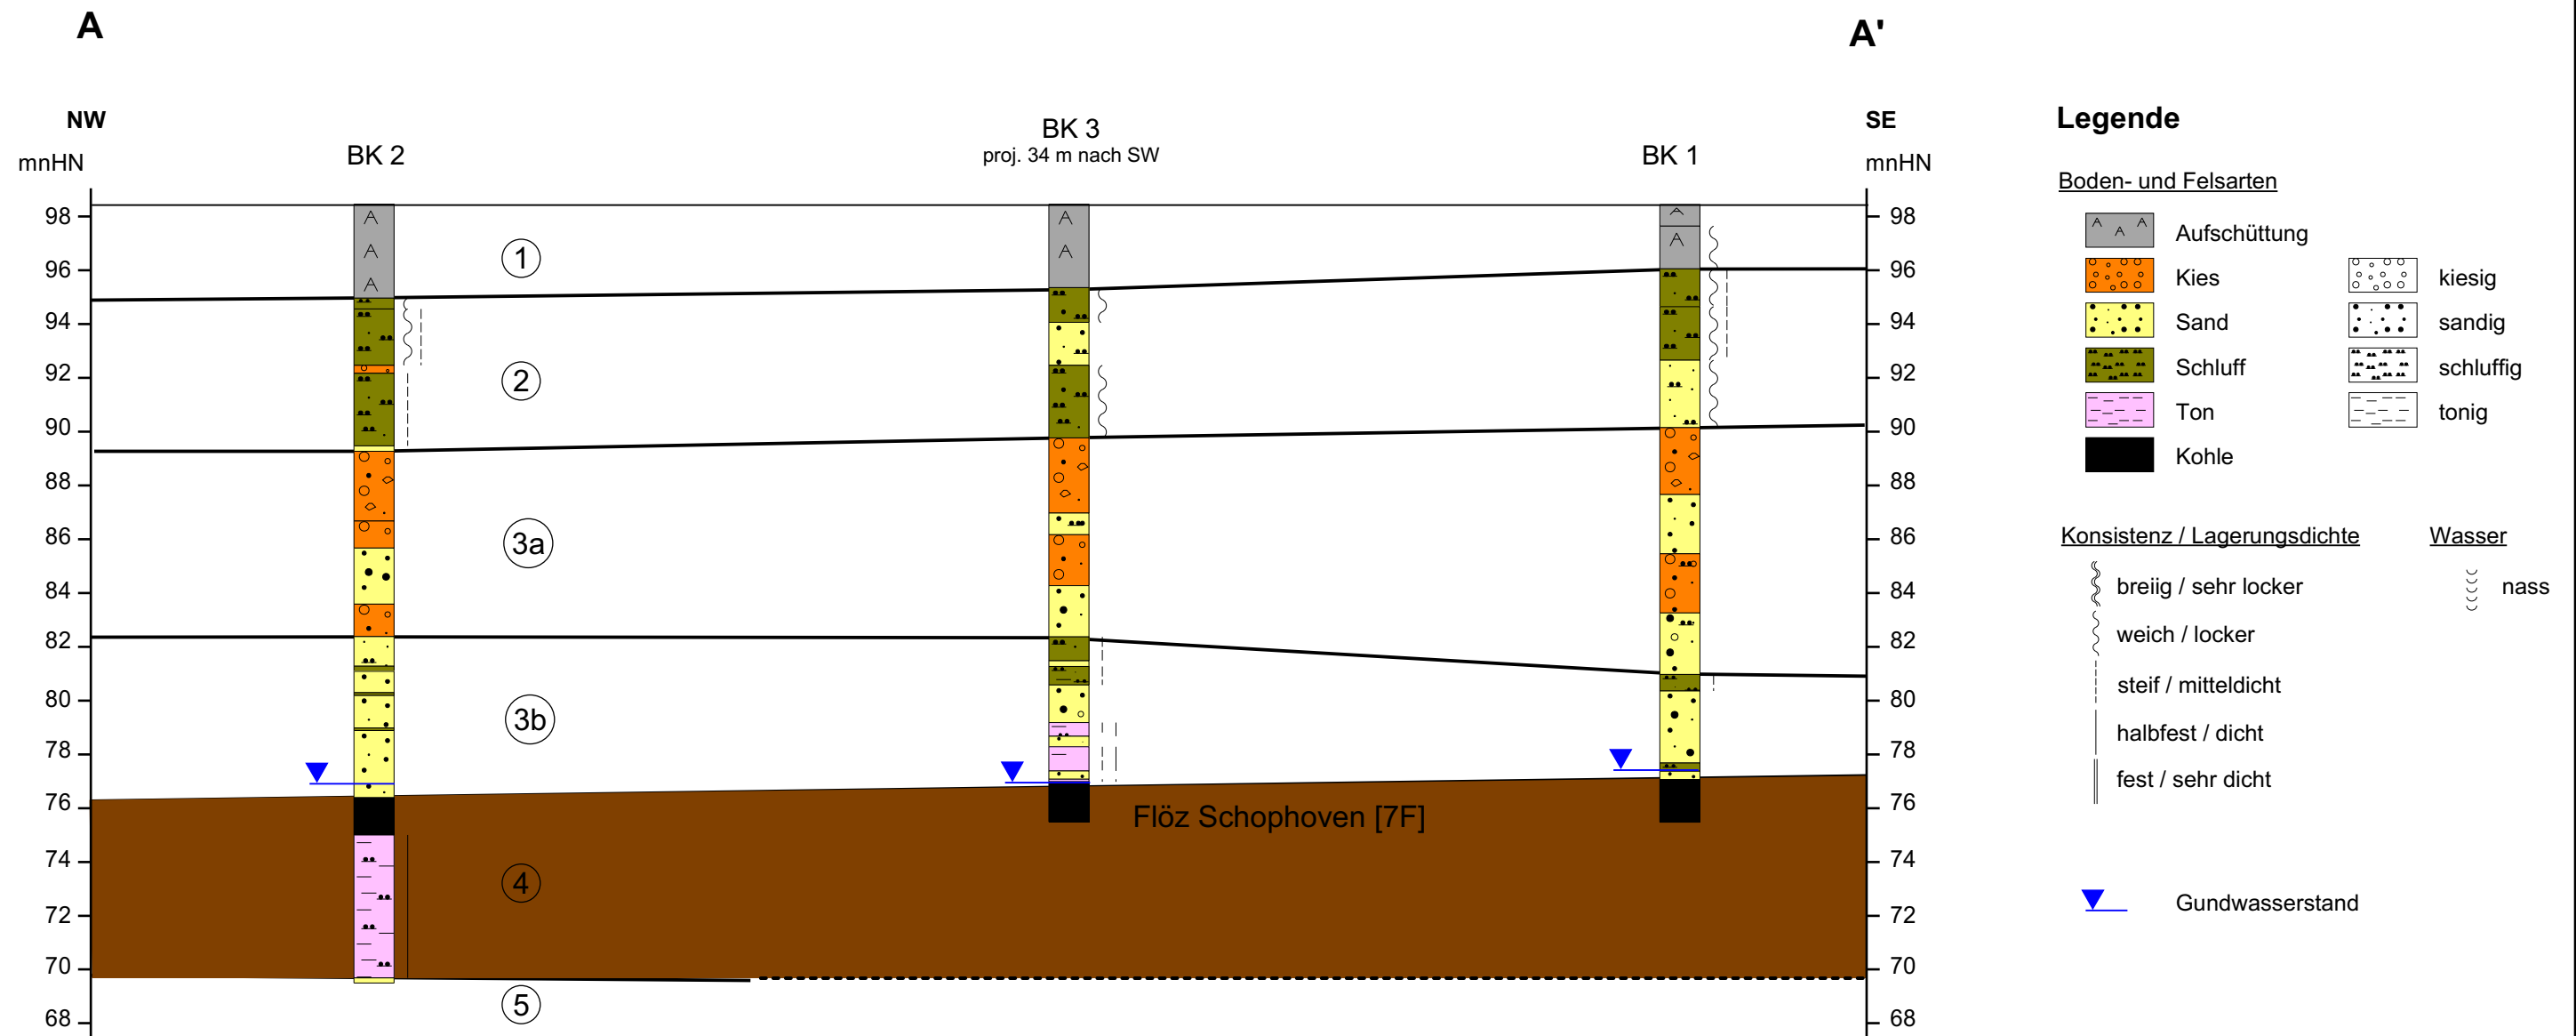

- ① Aufschüttung
- ② Quartärer Lösslehm (feinsandiger Schluff bis schluffiger Feinsand)
- ③a Hauptkiesserie [8] - grobkörnige Ausbildung
- ③b - feinkörnige Ausbildung
- ④ Flöz Schophoven [7F] (Braunkohle/Ton)
- ⑤ Sande [7]

|   |                                                    |                                                    |
|---|----------------------------------------------------|----------------------------------------------------|
|   |                                                    |                                                    |
|   |                                                    |                                                    |
|   |                                                    |                                                    |
|   |                                                    |                                                    |
| Index   | Änderungen                                         | Datum                                              |
| NRW.URBAN GmbH & Co. KG                                                                                        |                                                    |                                                    |
| IHS Ingenieurbüro Heitfeld-Schetelig GmbH<br>Preusweg 74, D-52074 Aachen Tel.: 0241/70516-0 Fax: 0241/70516-20 |                                                    |                                                    |
| Benennung: EHZ Carolus Magnus, Randbedingungen für die Nutzung der "weiteren" Schachtschutzzone                |                                                    |                                                    |
| Profil A - A'                                                                                                  |                                                    |                                                    |
| Zeichnungs - Nr.: 079-07-003                                                                                   |                                                    |                                                    |
| Bearbeitet:<br>Name: P. Mohrdieck<br>Datum: 31.01.2012                                                         | Gezeichnet:<br>Name: J. Boger<br>Datum: 31.01.2012 | Geprüft:<br>Name: M. Heitfeld<br>Datum: 31.01.2012 |
|   |                                                    | M.d.L<br>1 : 500<br>M.d.H<br>1 : 250               |
| Anlage 3   |                                                    |                                                    |