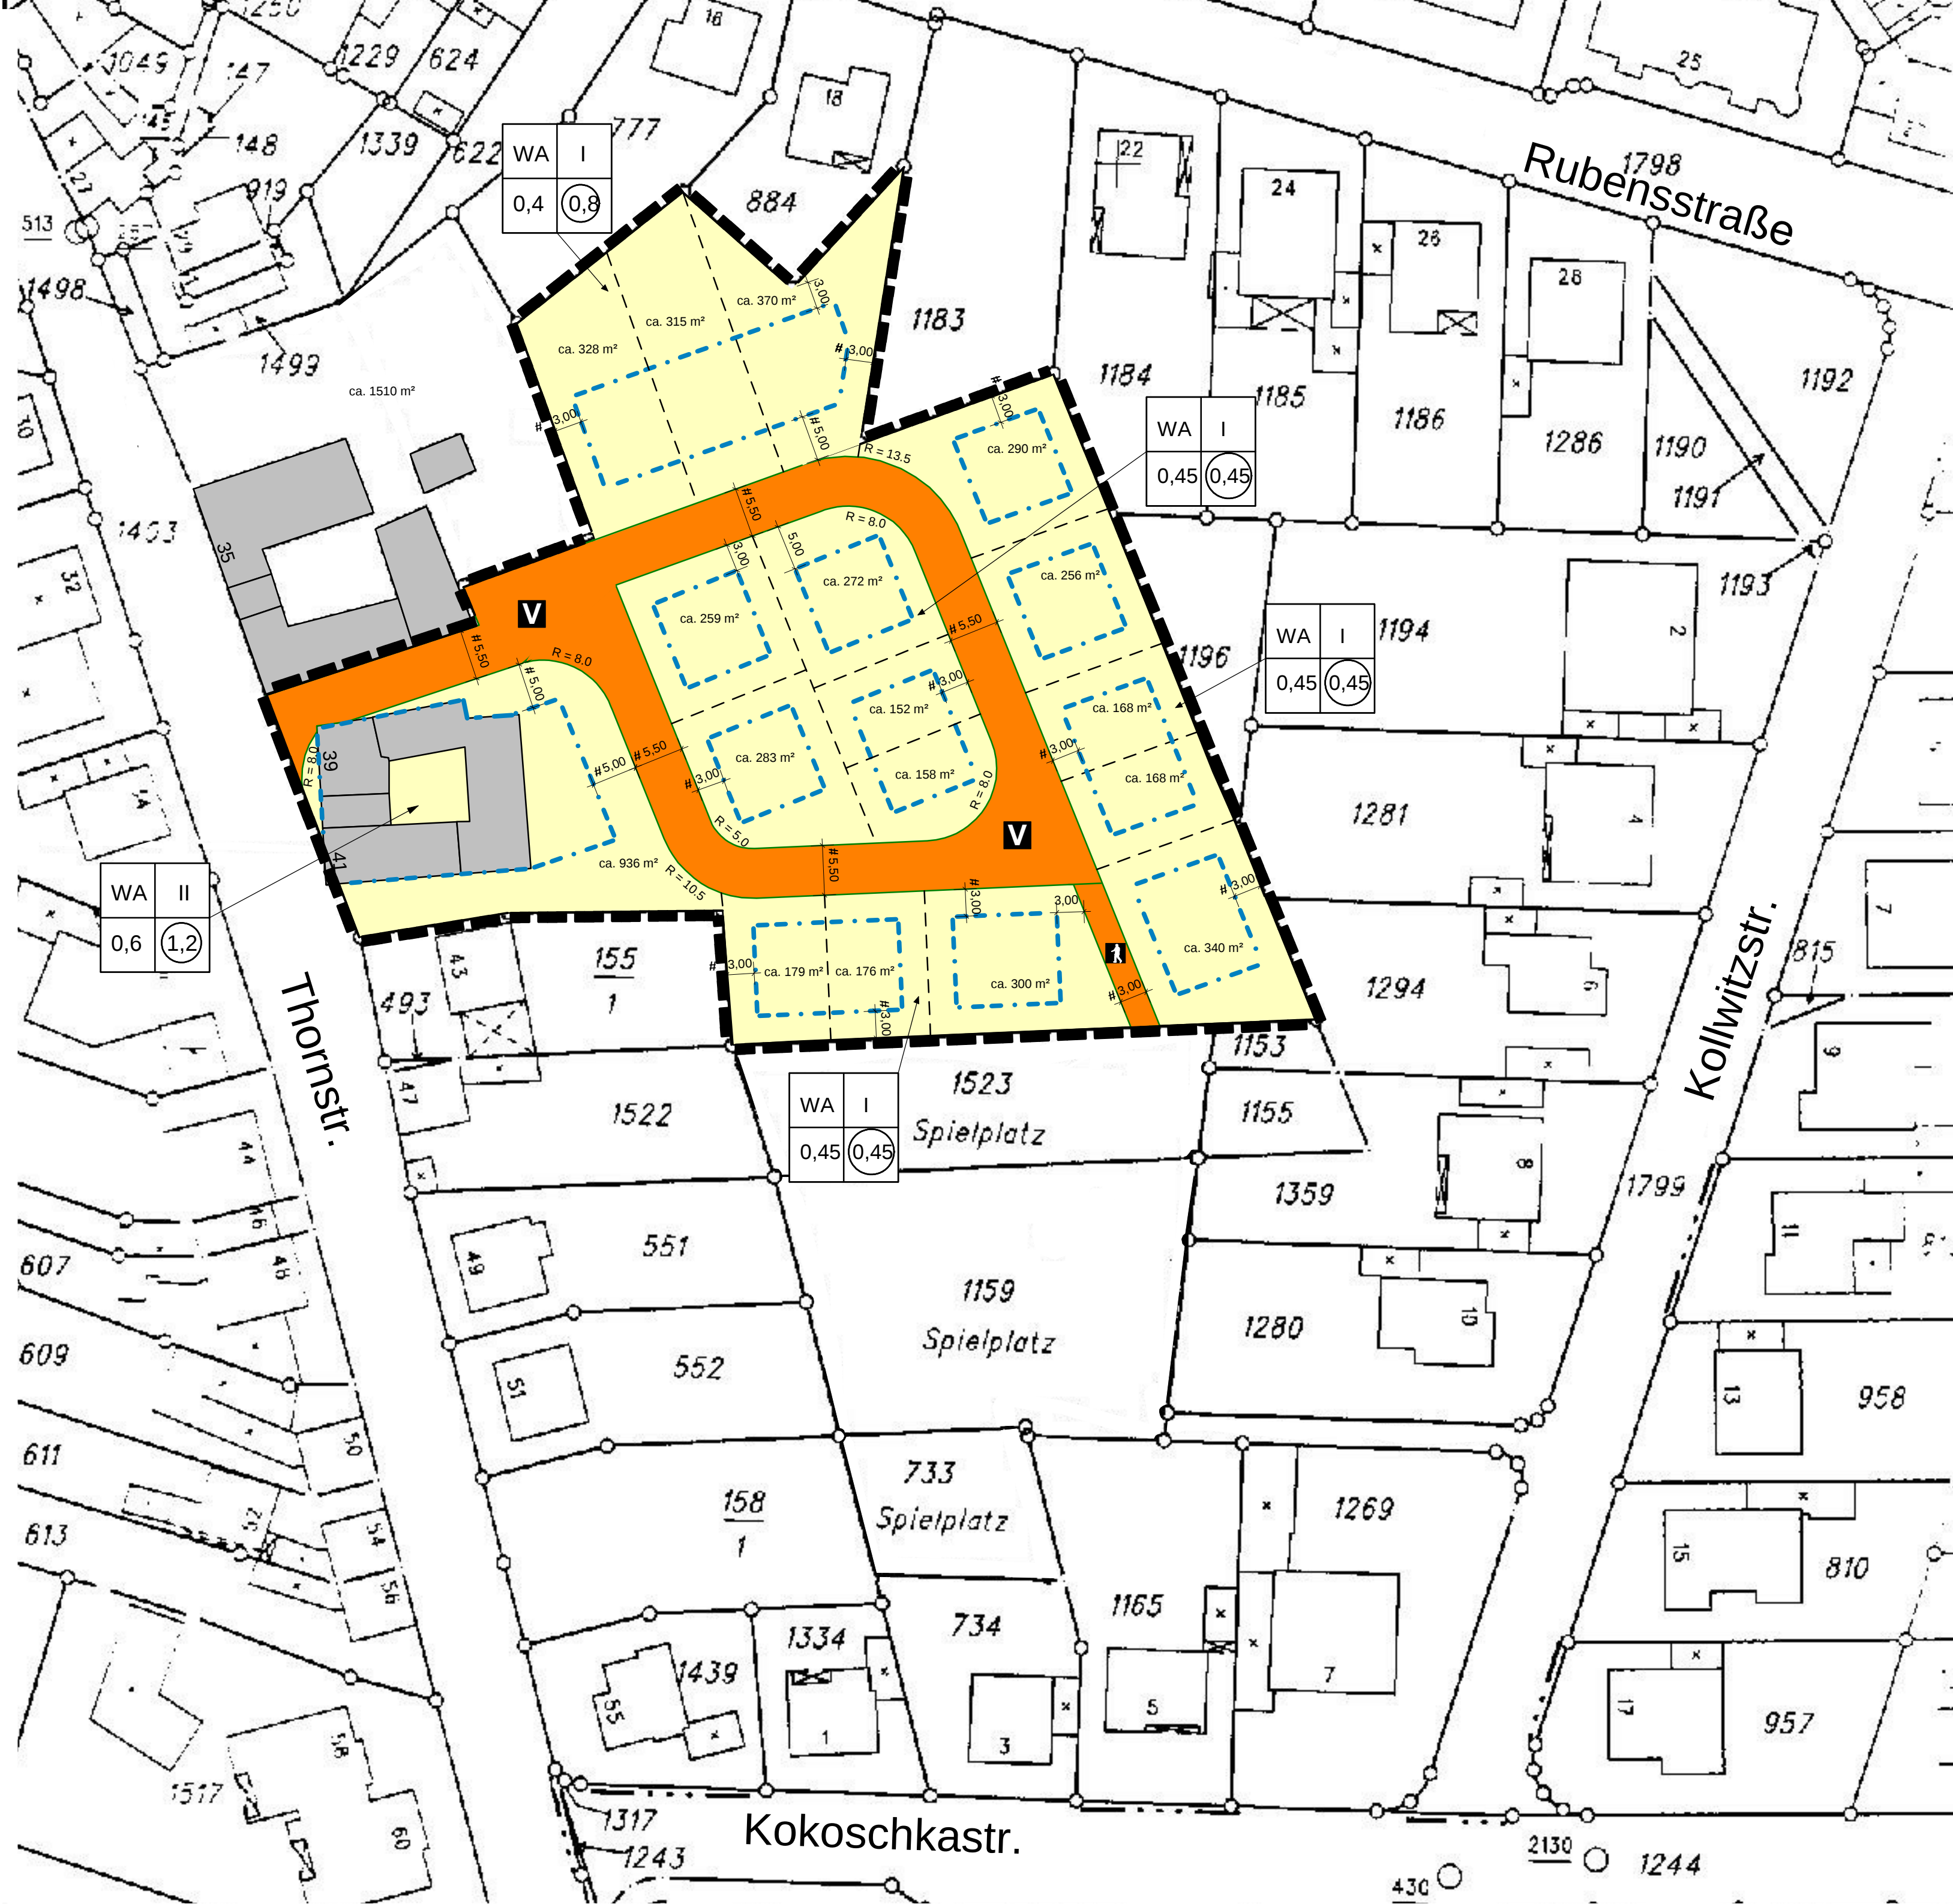


Gesamtfläche: ca. 6 150 m²
Straßenfläche: ca. 1 200 m²
Baugrundstücke: ca. 4 950 m²

2. VORENTWURF

Architektur Baurecht Statik	
Projekt: Baugebiet "Seniorenwohnanlage Thornstraße" in 52531 Übach-Palenberg	
Bauherr: Brigitte und Willi Reinartz Molder Hof 52531 Übach-Palenberg	
Entwurf: Dipl.-Ing. Adam Jülicher Theberath 20 52525 Heinsberg Tel. 02452 - 980 200 Fax 02452 - 980 201 HS-Architektur@t-online.de	
Bauteil:	Lageplan
Maßstab:	1 : 500
Datum:	21.10.2013
Gemarkung Übach-Palenberg Flur 61 Flurstücke 1147, 1149	