


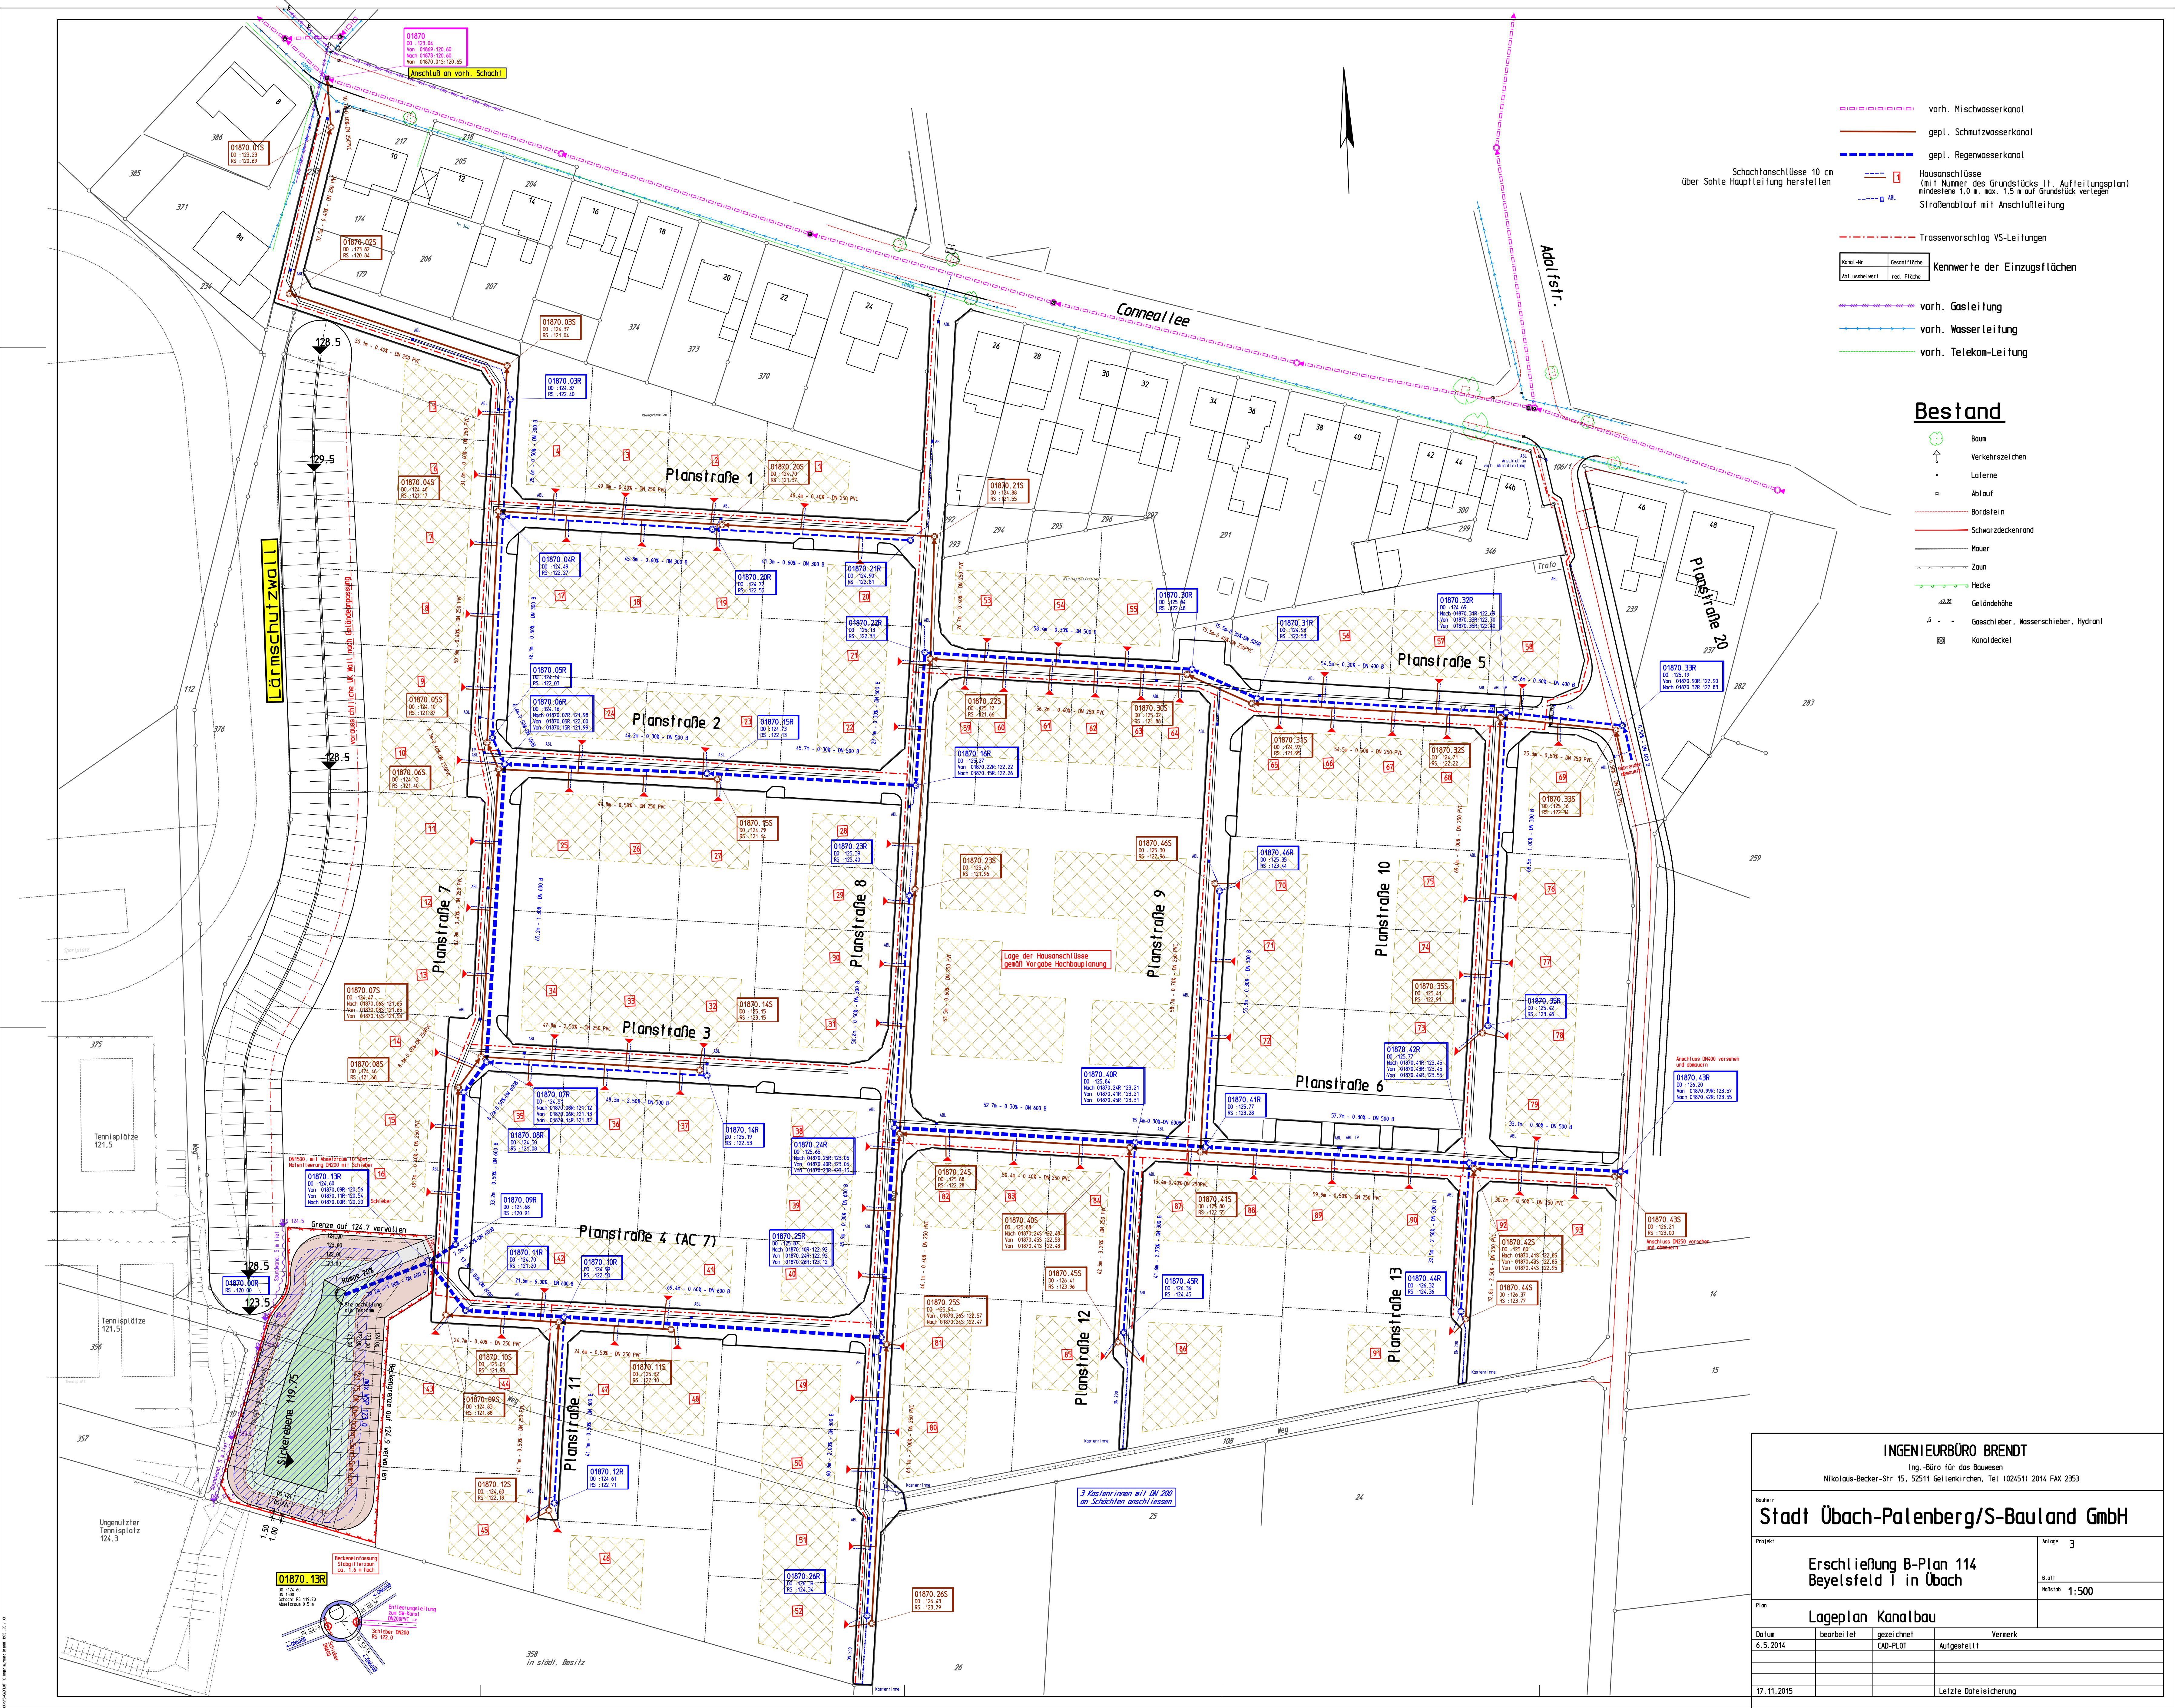

- vorh. Mischwasserkanal
- gepl. Schmutzwasserkanal
- gepl. Regenwasserkanal
- Schachtlanschlüsse 10 cm über Sohle Hauptleitung herstellen
- Hausanschlüsse (mit Nummer des Grundstücks (l. Aufteilungsplan) mindestens 1,0 m, max. 1,5 m auf Grundstück verlegen Straßenablauf mit Anschlussleitung
- Trassenvorschlag VS-Leitungen
- vorh. Gasleitung
- vorh. Wasserleitung
- vorh. Telekom-Leitung

Kanal-Nr	Gesamtfläche	Kennwerte der Einzugsflächen
Abflussleistung	res. Fläche	

Bestand

- Baum
- Verkehrszeichen
- Laterne
- Ablauf
- Bordstein
- Schwarzdeckenrand
- Mauer
- Zaun
- Hecke
- Geländehöhe
- Gasschieber, Wasserschieber, Hydrant
- Kanaldeckel

INGENIEURBÜRO BRENDT

Ing.-Büro für das Bauwesen

Nikolaus-Becker-Str. 15, 52511 Geilenkirchen, Tel. (02451) 2014 FAX 2353

Stadt Übach-Palenberg/S-Bauland GmbH

Erschließung B-Plan 114

Beyelsfeld I in Übach

Lageplan Kanalbau

6.5.2014

17.11.2015

Anlage 3


Blatt

Merkmal: 1:500

Vermerk

Aufgestellt

Letzte Dateisicherung

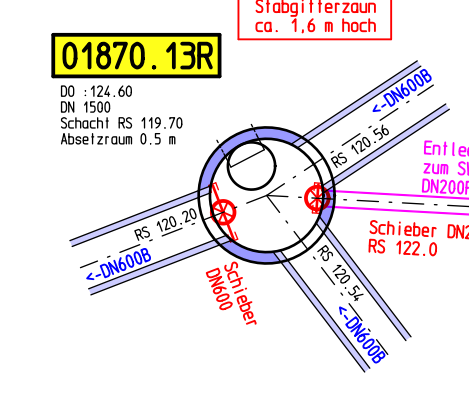

358 in städt. Besitz