


NO-ANSICHT 1:200


NW-ANSICHT 1:200

SW-ANSICHT 1:200

SO-ANSICHT 1:200

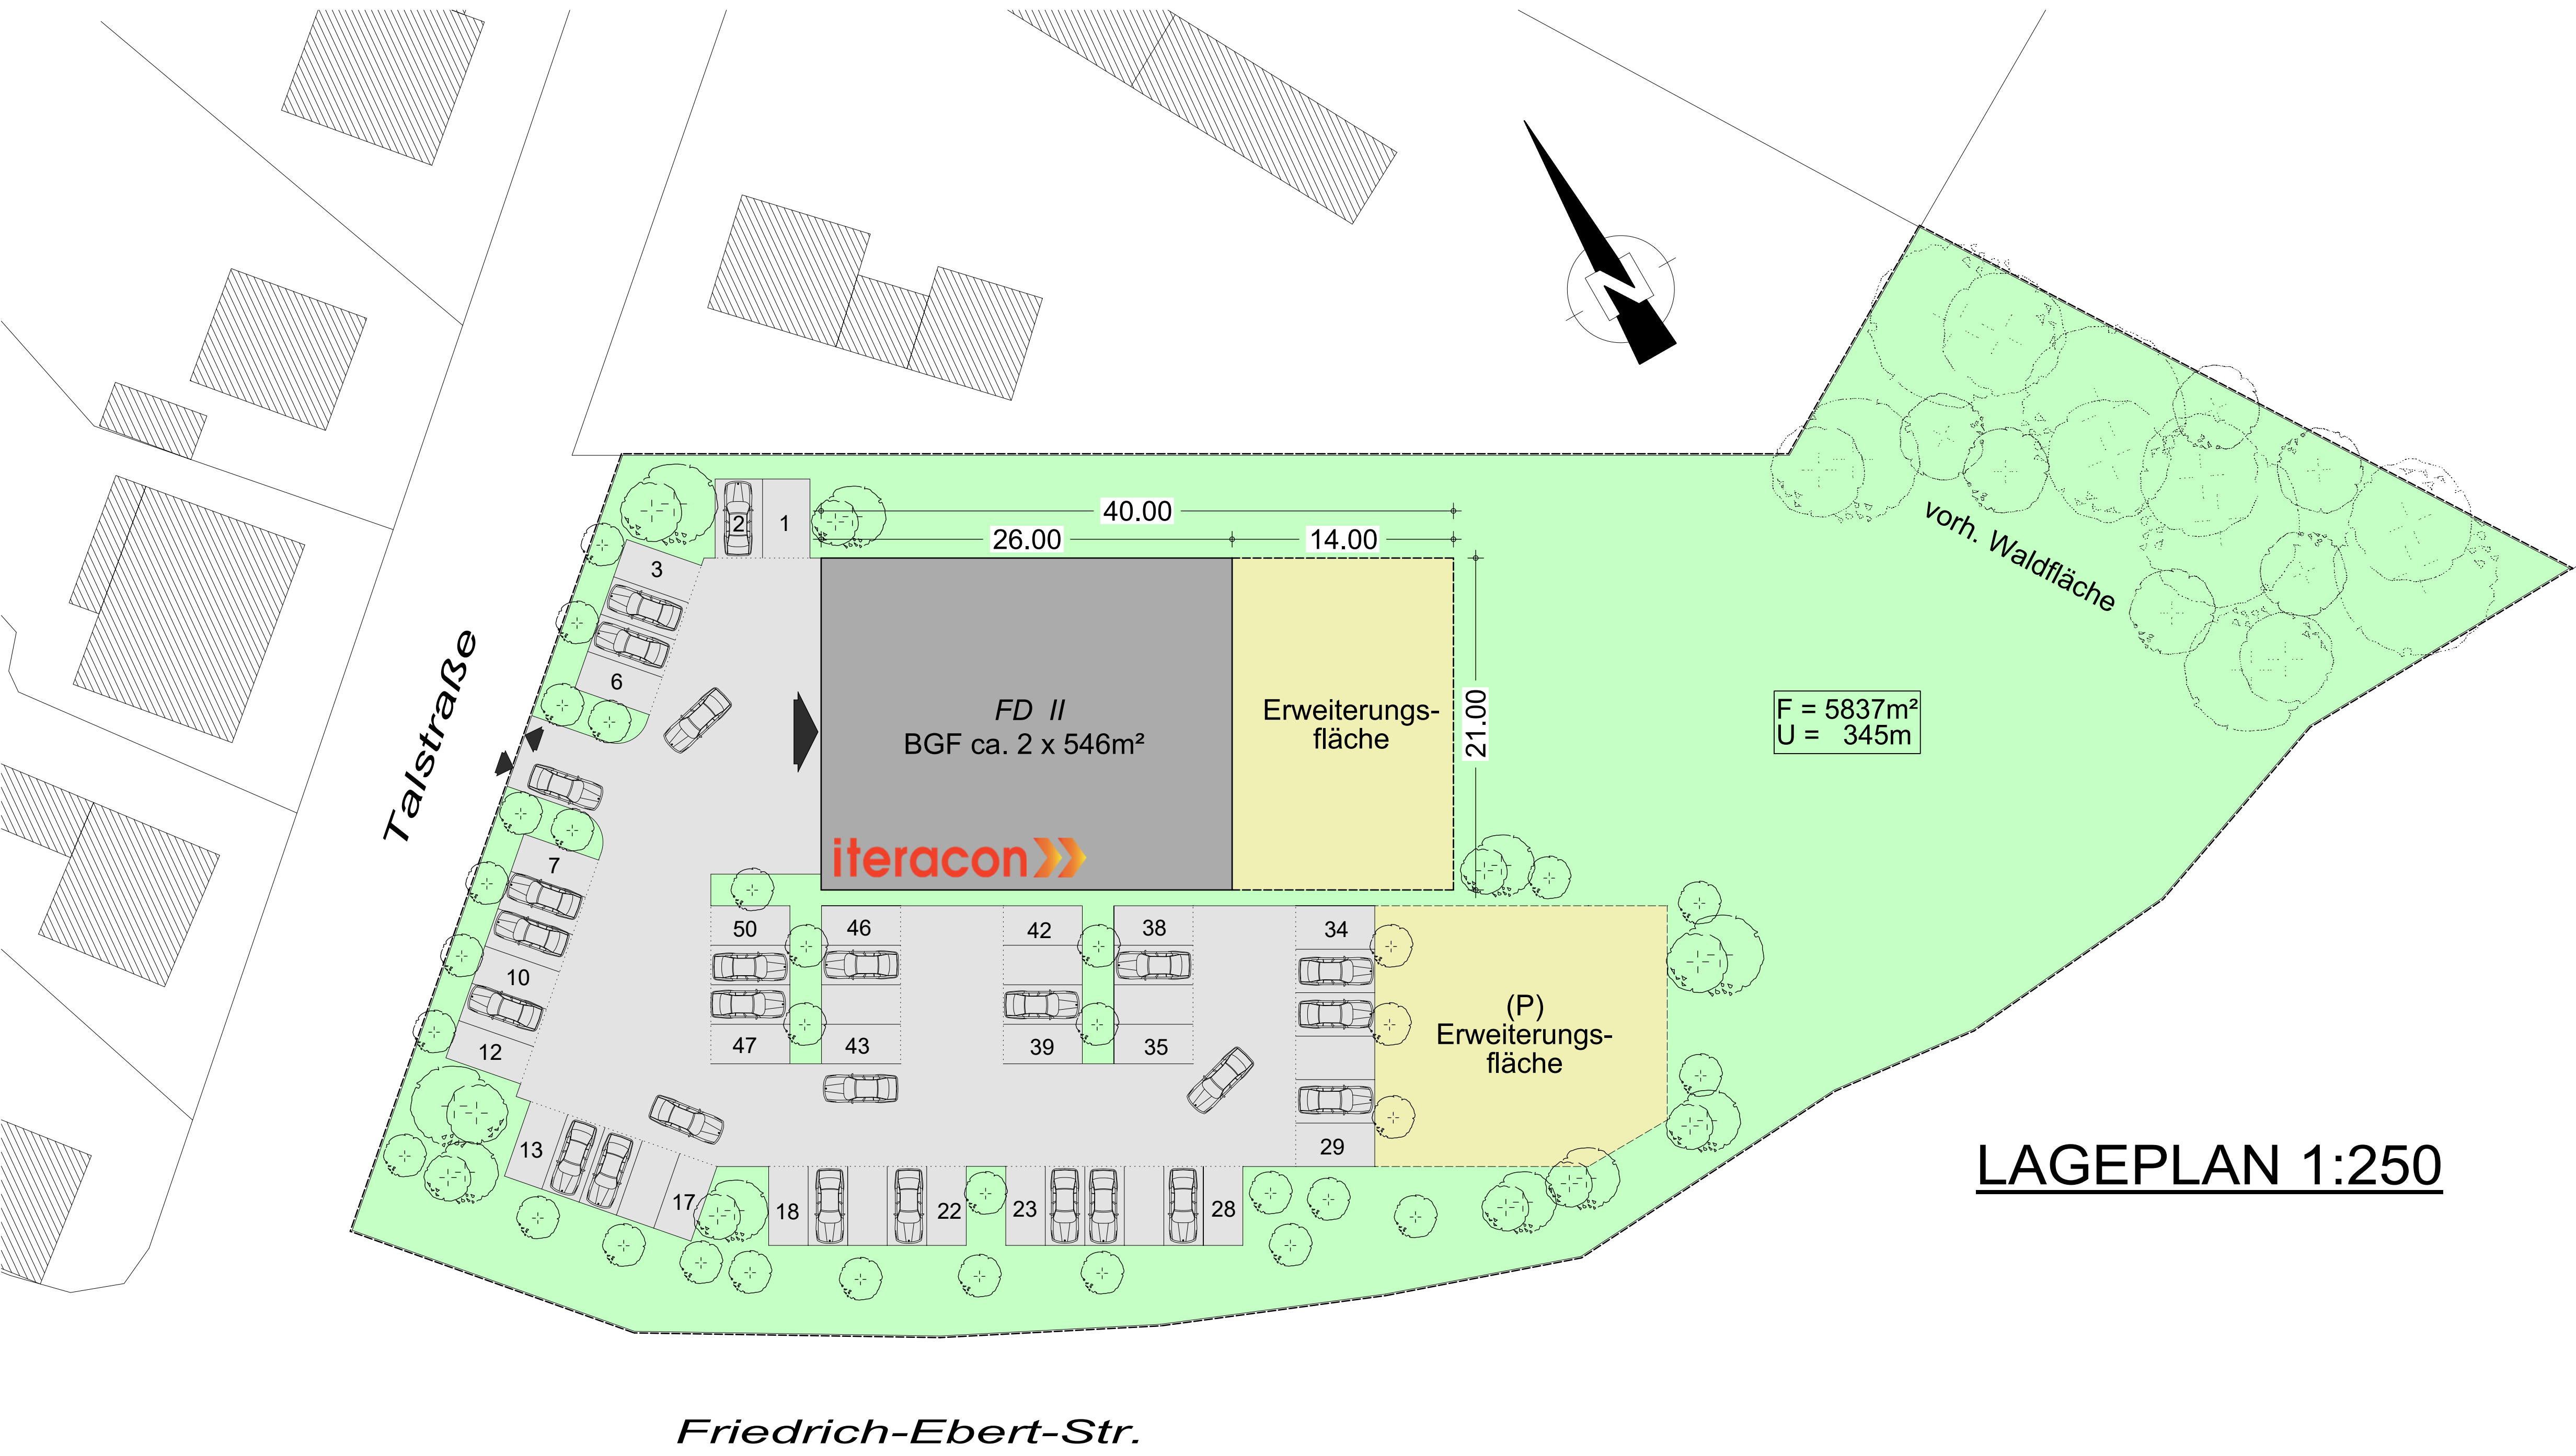

LAGEPLAN 1:250

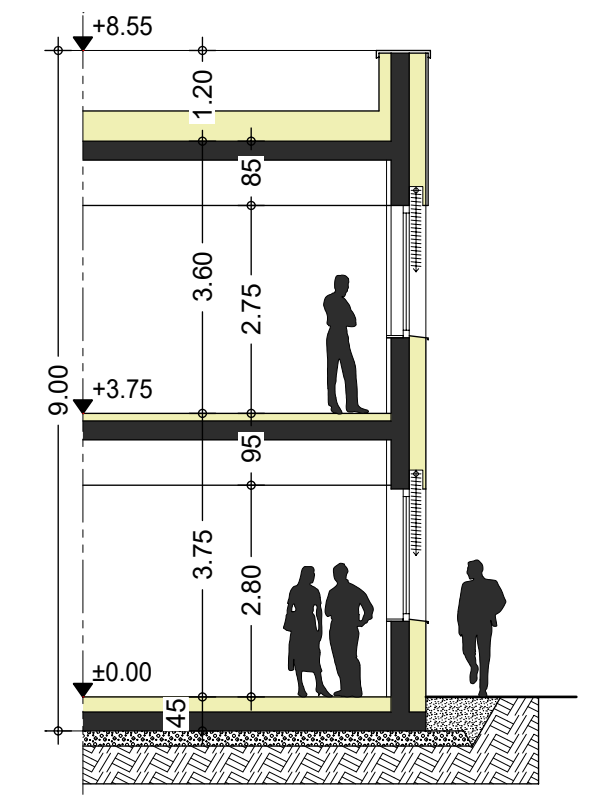

SYSTEMSCHNITT 1:100

Gemeinde Stadt Übach-Palenberg
Gemarkung : Übach-Palenberg
Flur : 14
Flurstück : 363

architekturbüro langner

Architektur | Gebäudeenergieberatung

Dipl.-Ing.
Marco Langner
Ritzerfelder Str. 22a
52134 Herzogenrath
Tel.: 02406 / 65 91 65
Fax: 02406 / 65 91 66
www.architektur-langner.de
info@architektur-langner.de

Bauherr: Eheleute
Markus und Michaela Holländer
An der Burg 36a
52511 Geilenkirchen-Gillrath

UNTERSCHRIFT BAUHERR(IN):

Bauherr: Neubau/ Errichtung
eines Bürogebäudes
Ecke Talstr./ Friedrich-Ebert-Str.
52531 Übach-Palenberg

BAUVORANFRAGE
LAGEPLAN + ANSICHTEN
SYSTEMSCHNITT

MASSTAB	1:250/200/100
GEZEICHNET	M. LANGNER
DATUM	28.08.2017

BLATT:

BVA/ 1.0