
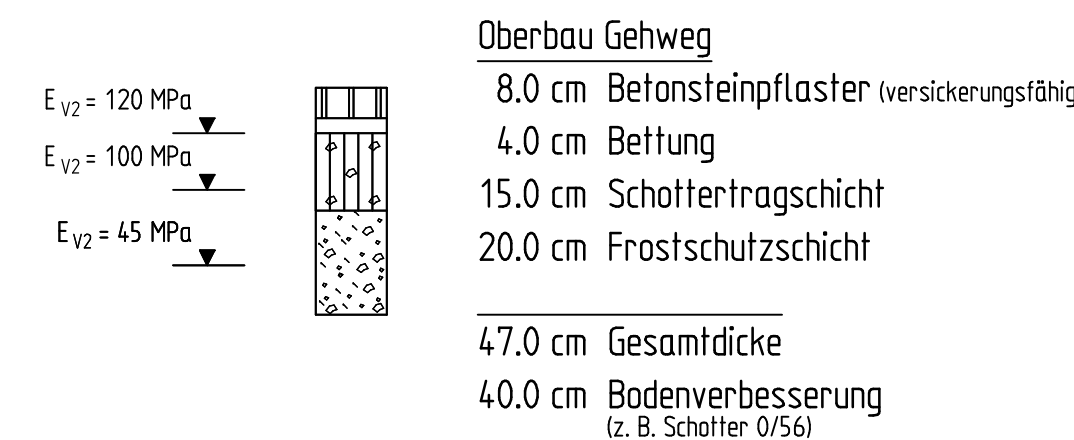
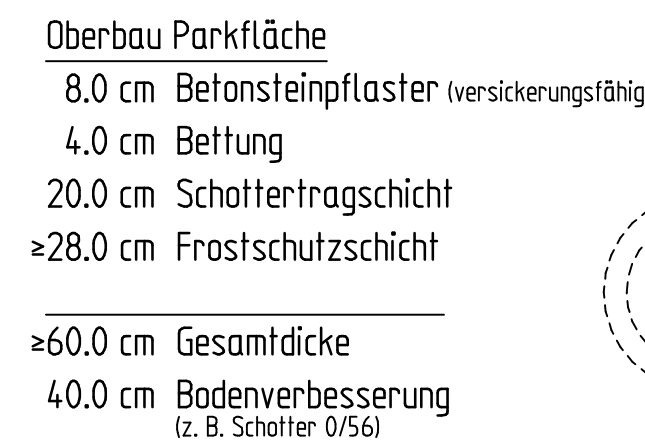
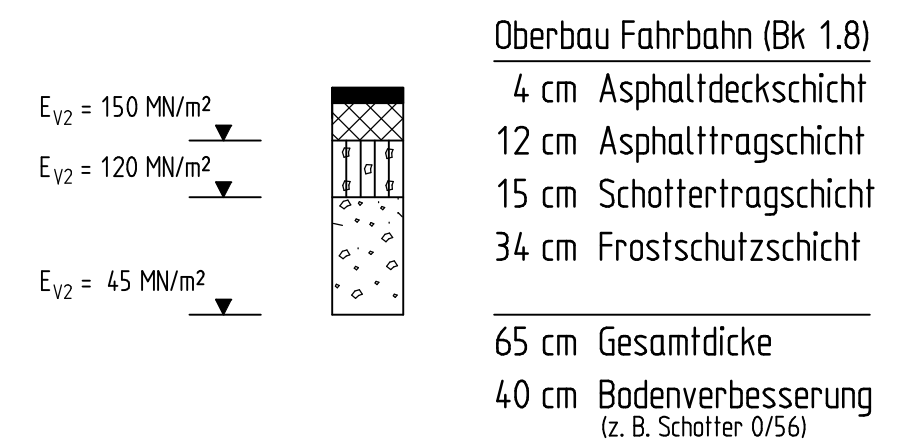
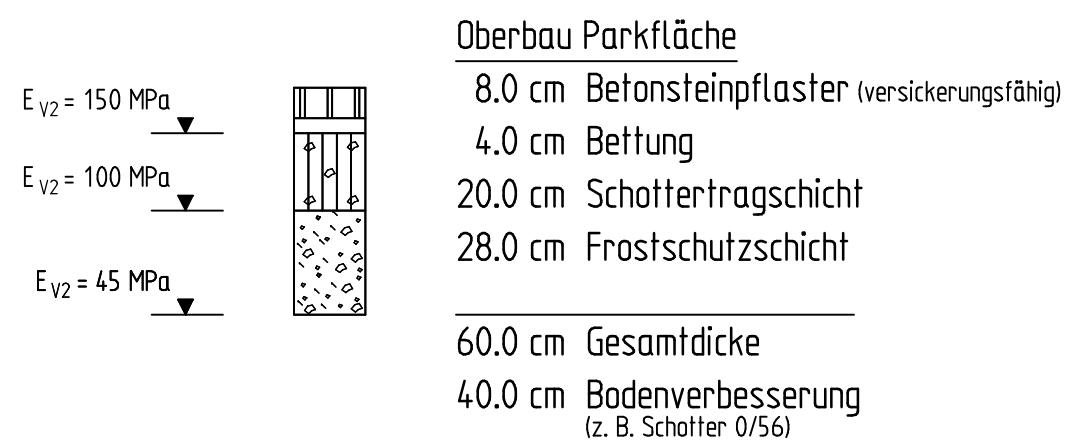
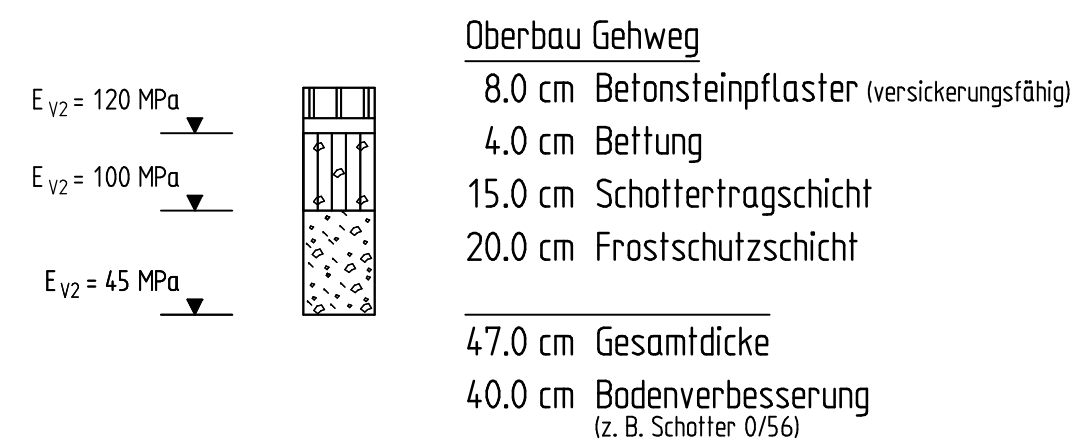
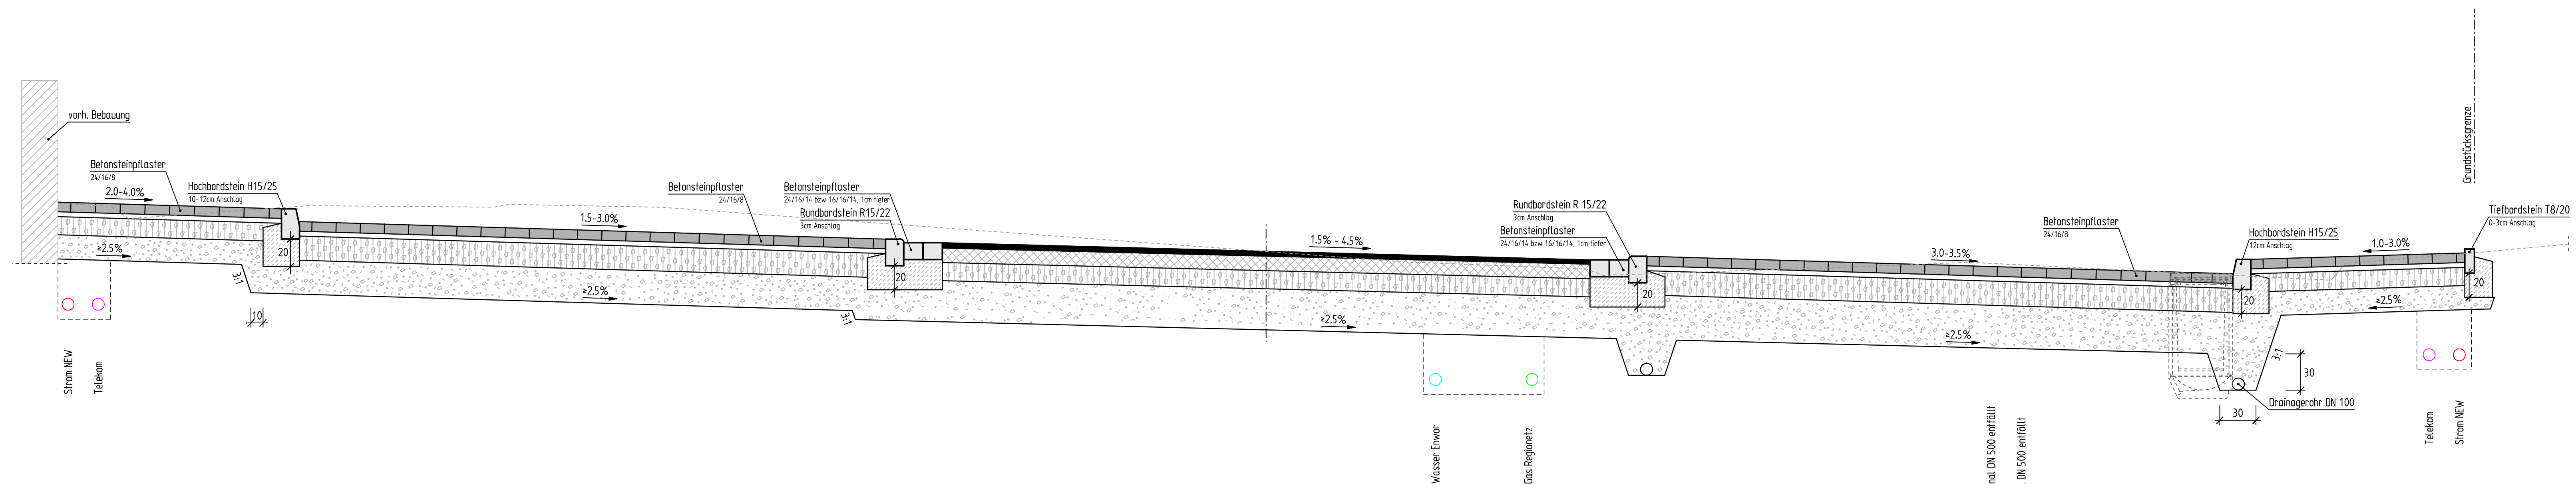
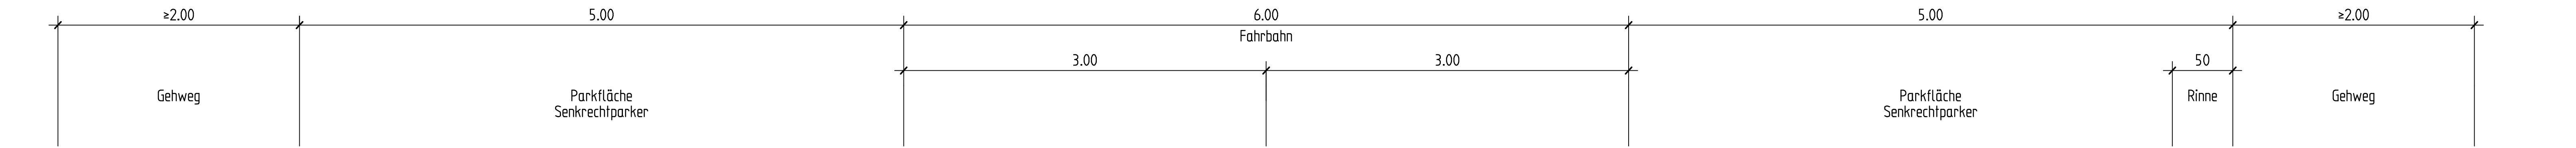


Straßenquerschnitt B-B

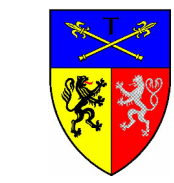

INDEX	ÄNDERUNG	GEZ.	DATUM

BAUHERR:	Stadt Übach-Palenberg Rathausplatz 4 52531 Übach-Palenberg	
PROJEKT:	Erneuerung der Einhardstraße	
PLANER:	ingen aix GmbH IngenAix GmbH Schurzeller Straße 27 D-52074 Aachen Tel.: +49(0)241-8949184-0 Fax.: +49(0)241-8949184-9 Email: mailbox@ingenaix.de Internet: www.ingenaix.de	Projekt-Nr. 17-3670 Datum : 09.10.2017 Bearbeitet : Brocks Gezeichnet : Fuss Gesehen :
PLANUNGSPHASE:	Vorentwurf	UNTERLAGE/ BLATT-NR.: 4/2
PLANBEZEICHNUNG:	Straßenquerschnitt B-B	INDEX:
		MASSSTAB: 1:25