



ANSICHT VON SÜDEN M. 1:100

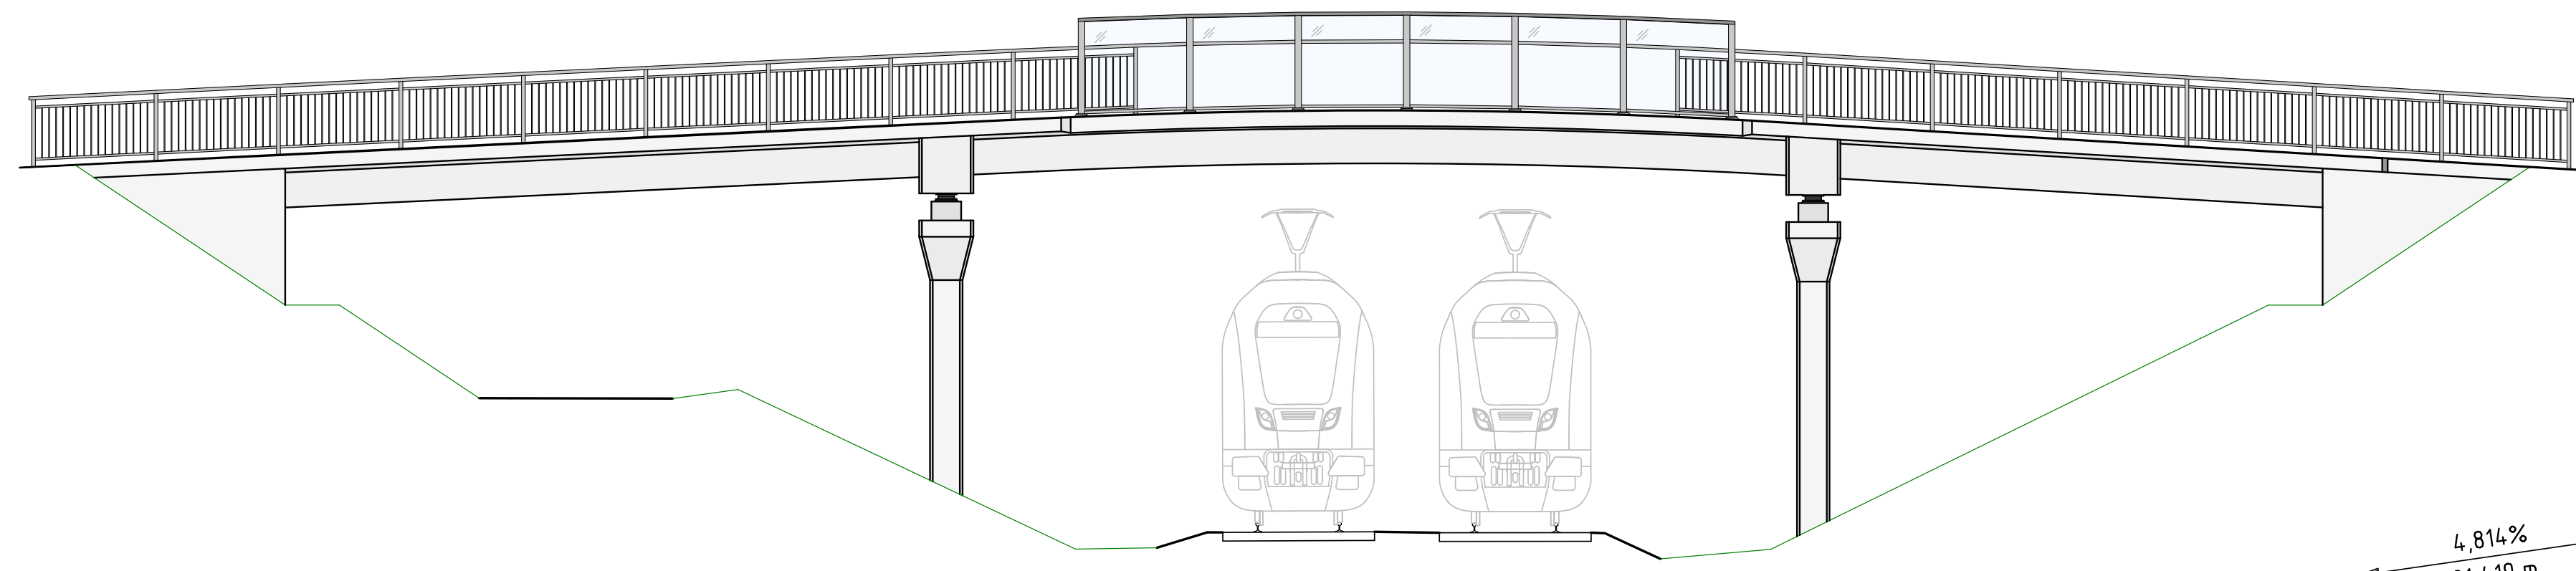


LÄNGSSCHNITT IN BAUWERKSACHSE M. 1:100

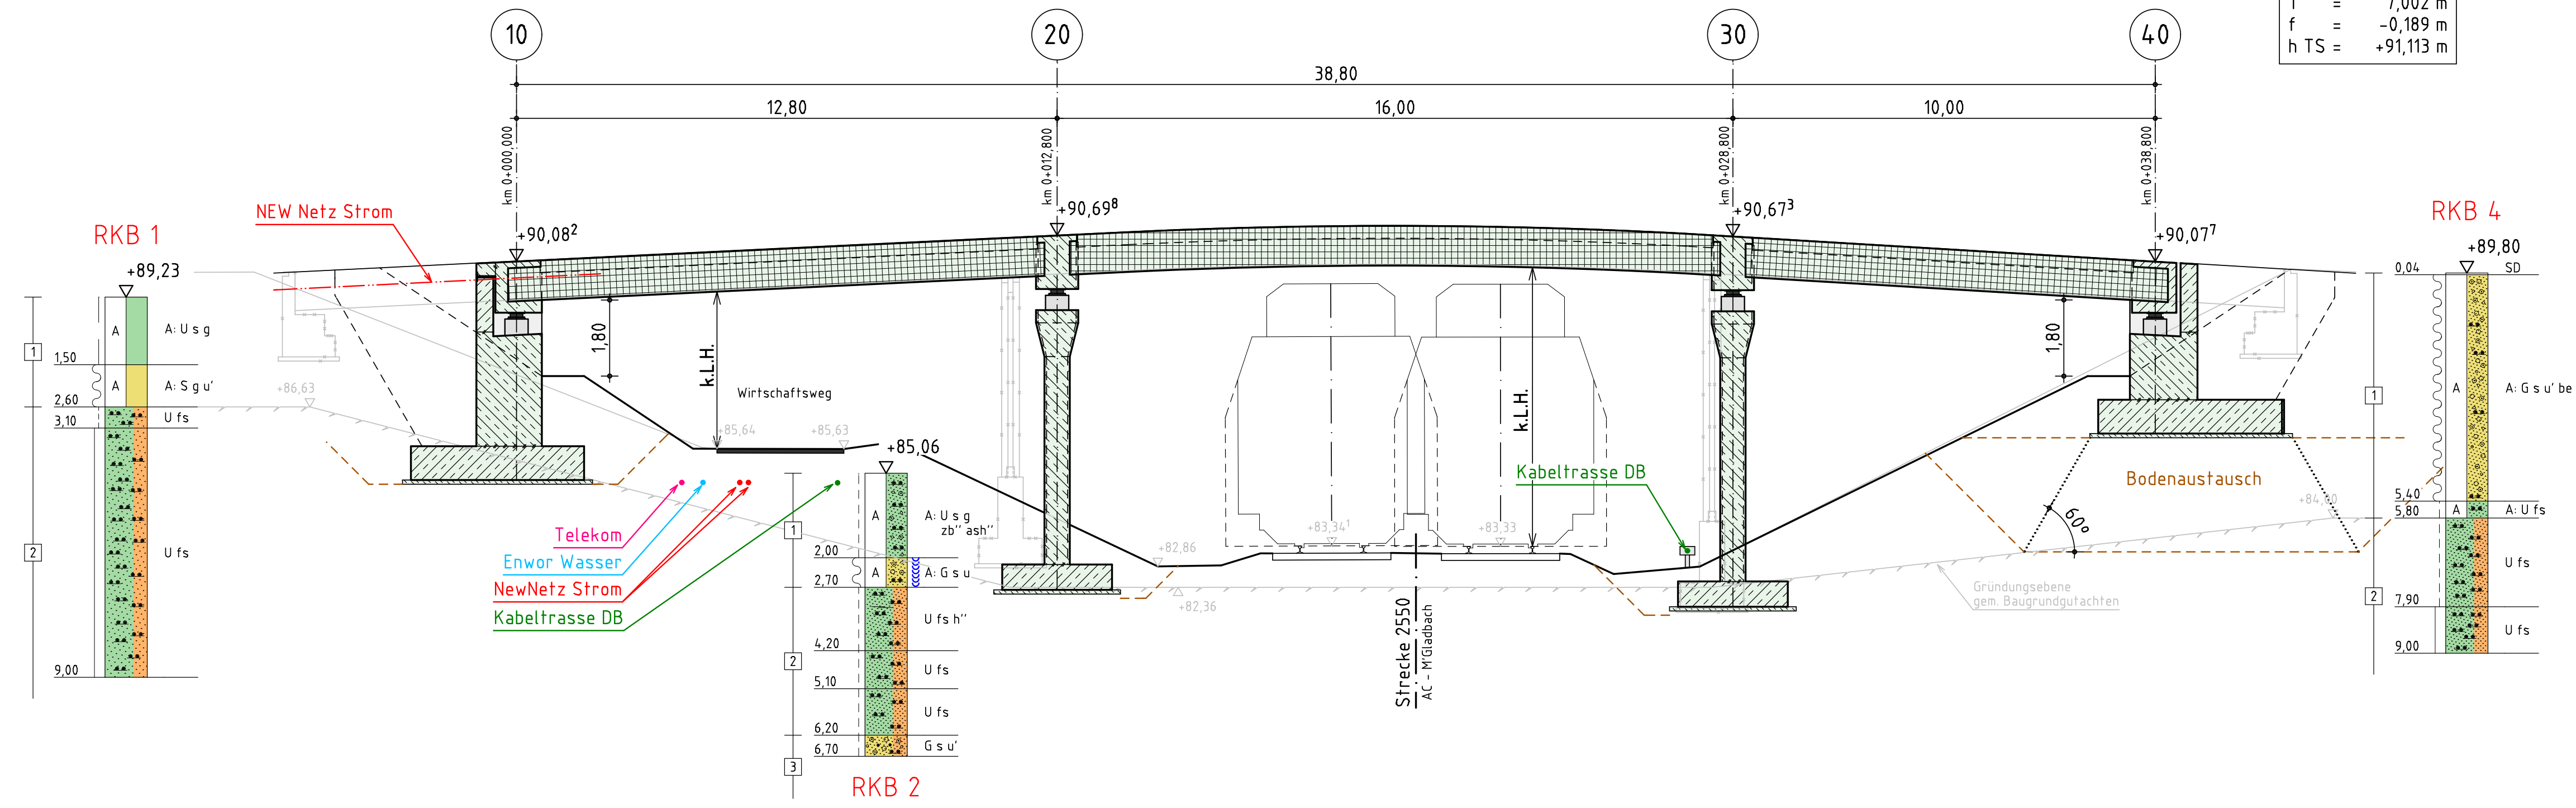


REGELQUERSCHNITTE M. 1:25


REGELQUERSCHNITT AUSSERHALB DER DB

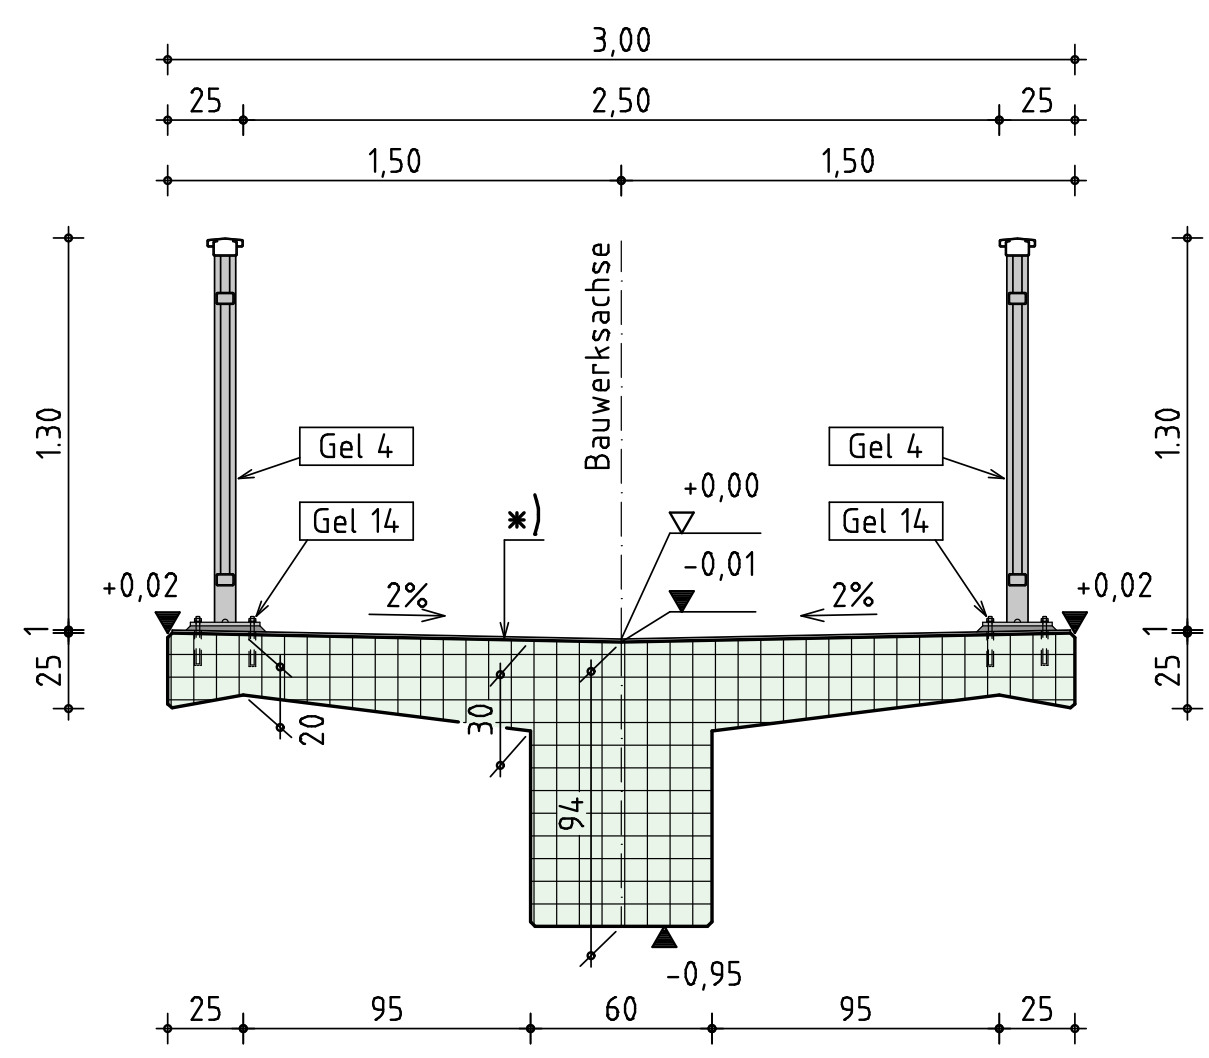

REGELQUERSCHNITT ÜBER DER DB

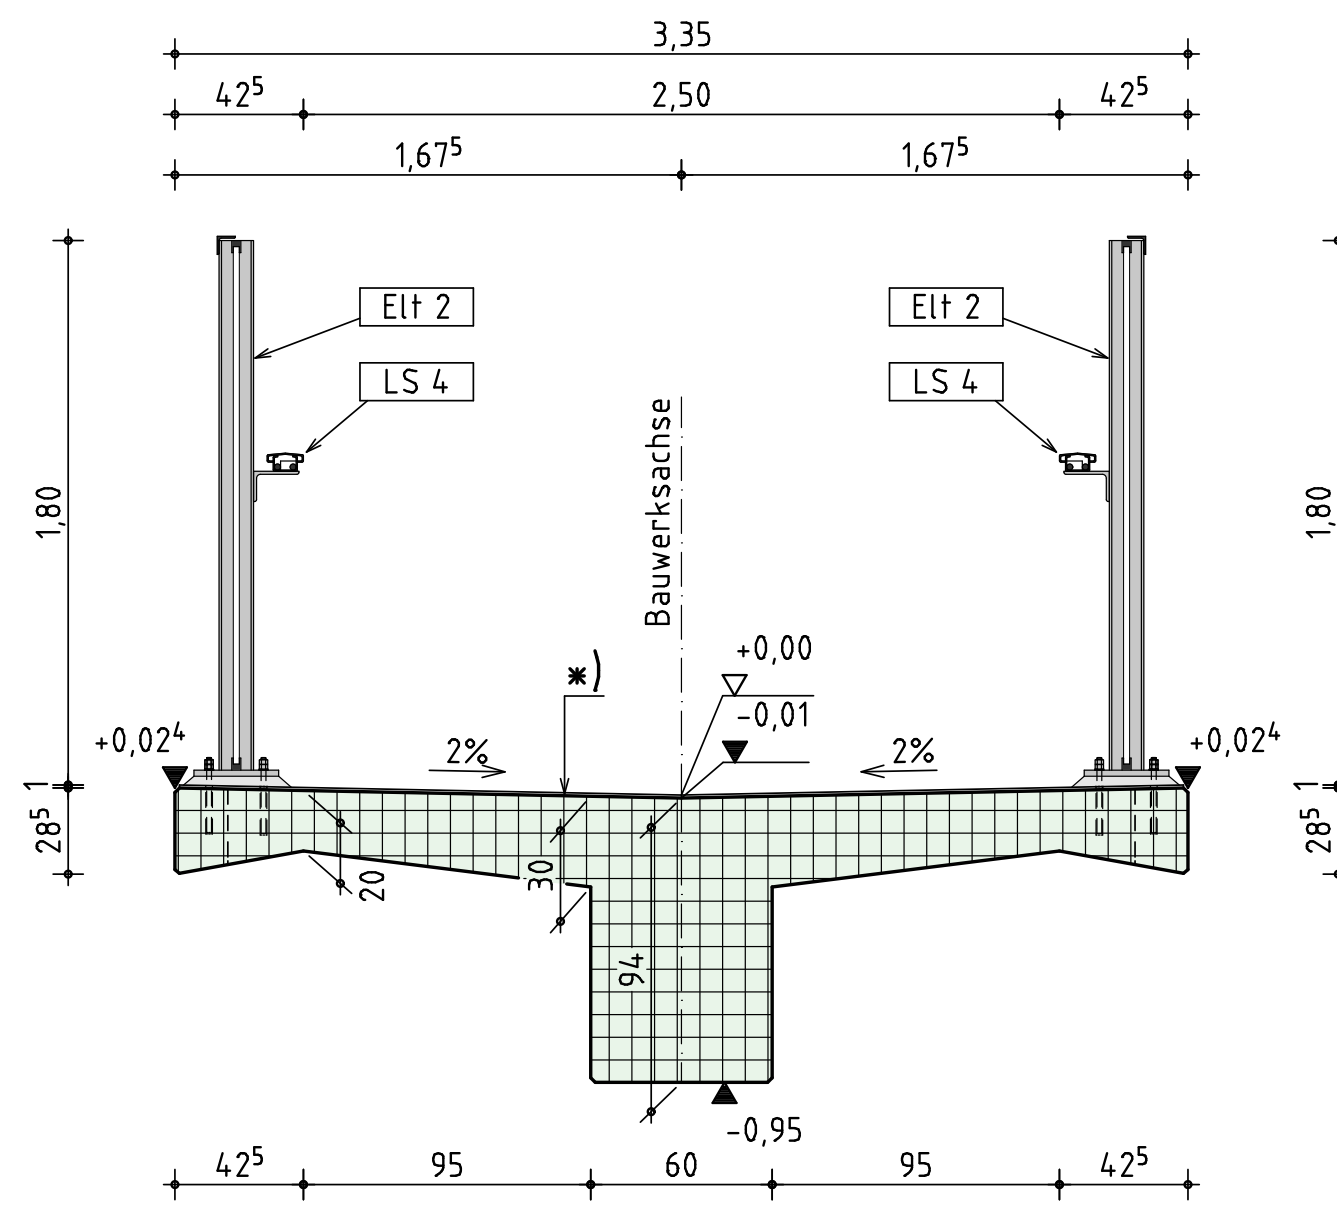



PFEILERANSICHTEN

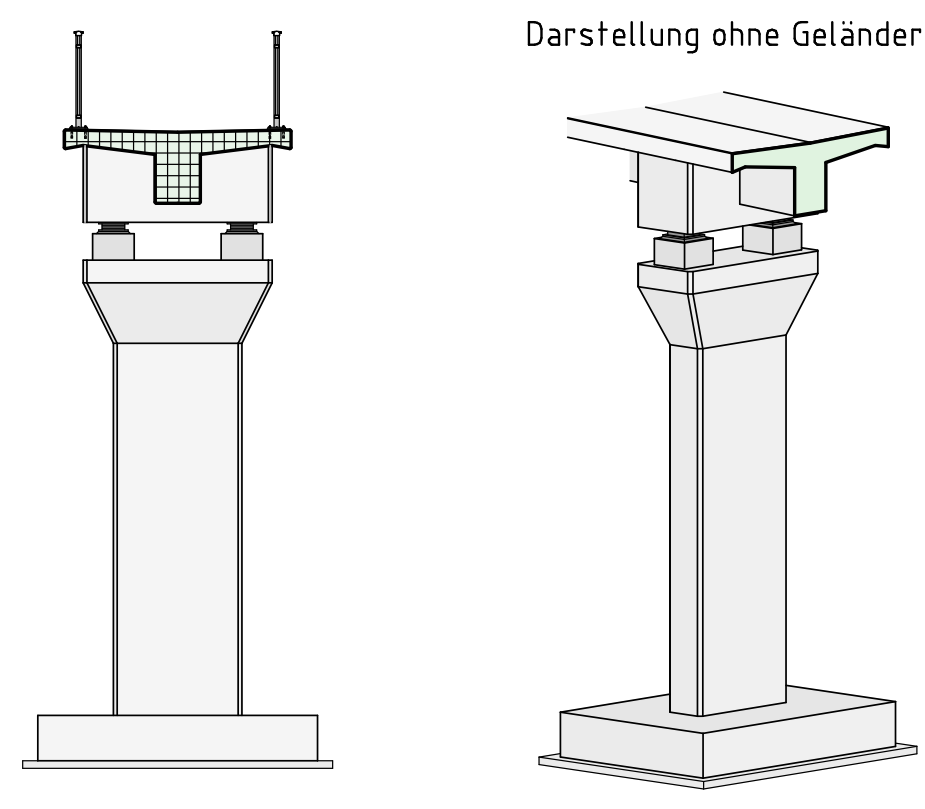

Bauwerksdaten BESTAND		
Bauart:	Holzbauwerk - Massivholz	
Nutzlast	[kN/m²]	4,68
Einzelstützweiten	[m]	16,60 - 16,60 - 13,25
Gesamtlänge zw. Endauflagern	[m]	46,45
Lichte Weite zw. Widerlagern	[m]	45,80
Kleinste Lichte Höhe	[m]	W-Weg: 3,75 DB: 6,64
Kreuzungswinkel	[gon]	100
Breite zw. Geländern	[m]	2,50
Brückenfläche	[m²]	116,125

Bauwerksdaten ERSATZNEUBAU		
Bauart	Spannbeton-Fertigteile	
Einzelstützweiten	[m]	12,80 - 16,00 - 10,00
Gesamtlänge zw. Endauflagern	[m]	38,80
Lichte Weite zw. Widerlagern	[m]	37,60
Kleinste Lichte Höhe	[m]	W-Weg: 3,72 DB: 6,60
Kreuzungswinkel	[gon]	100
Breite zw. Geländern	[m]	2,50
Brückenfläche	[m²]	97

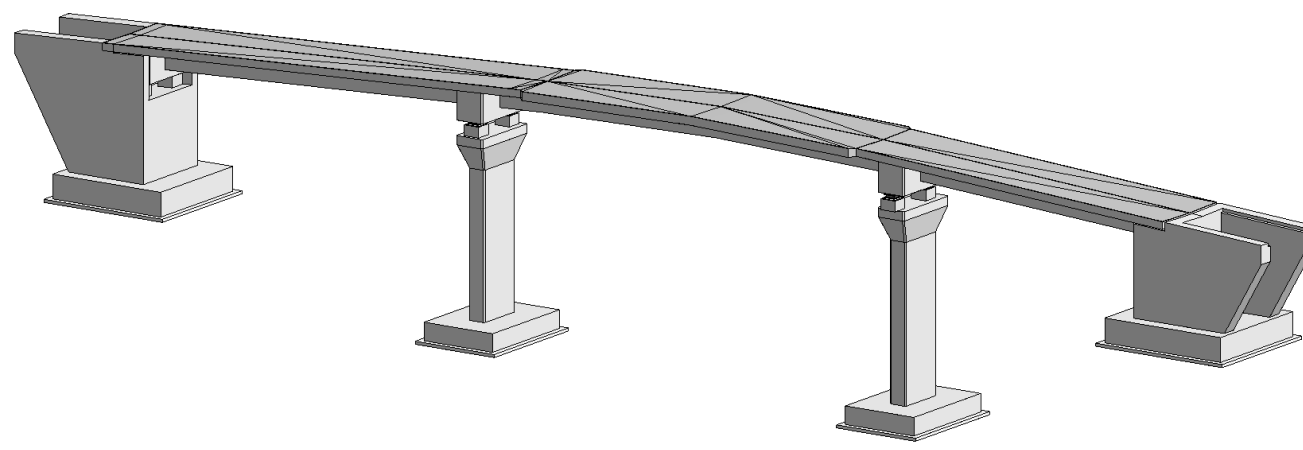

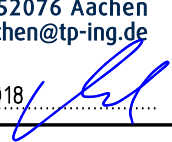d				
c				
b				
a				
Index	Änderung	Datum	Zeichen	
Entwurf:  THORMÄHLEN + PEUCKERT Beratende Ingenieure PartG mbB Korneliusstraße 23 · 52076 Aachen Tel. 02408 9463-0 · aachen@tp-ing.de Aachen, den 20.08.2018 		Projekt-Nr.: 17-1067		
			Datum	Zeichen
		Bearb.	20.08.2018	Schumacher
		Gez.	20.08.2018	Bongard
		Gepr.	20.08.2018	Abel
STADT ÜBACH-PALENBERG  Straße: Rad- und Fußgängerweg Bauvorhaben: Ersatzneubau Fußgängerbrücke über DB-Strecke 2550, Wurmthal Gemarkung: Übach-Palenberg		Anlage:		
		Blatt-Nr.: V01		
		Projekt-Nr.:		
Bauwerk: Rad- und Fußgängerbrücke Wurmthal			Datum	Zeichen
		Bearb.		
		Gez.		
		Gepr.		
Plandarstellung: VORENTWURF Variante 1		BW-Nr.: 4		
		Bauwerksplan		
		Maßstab: 1:100,25		