


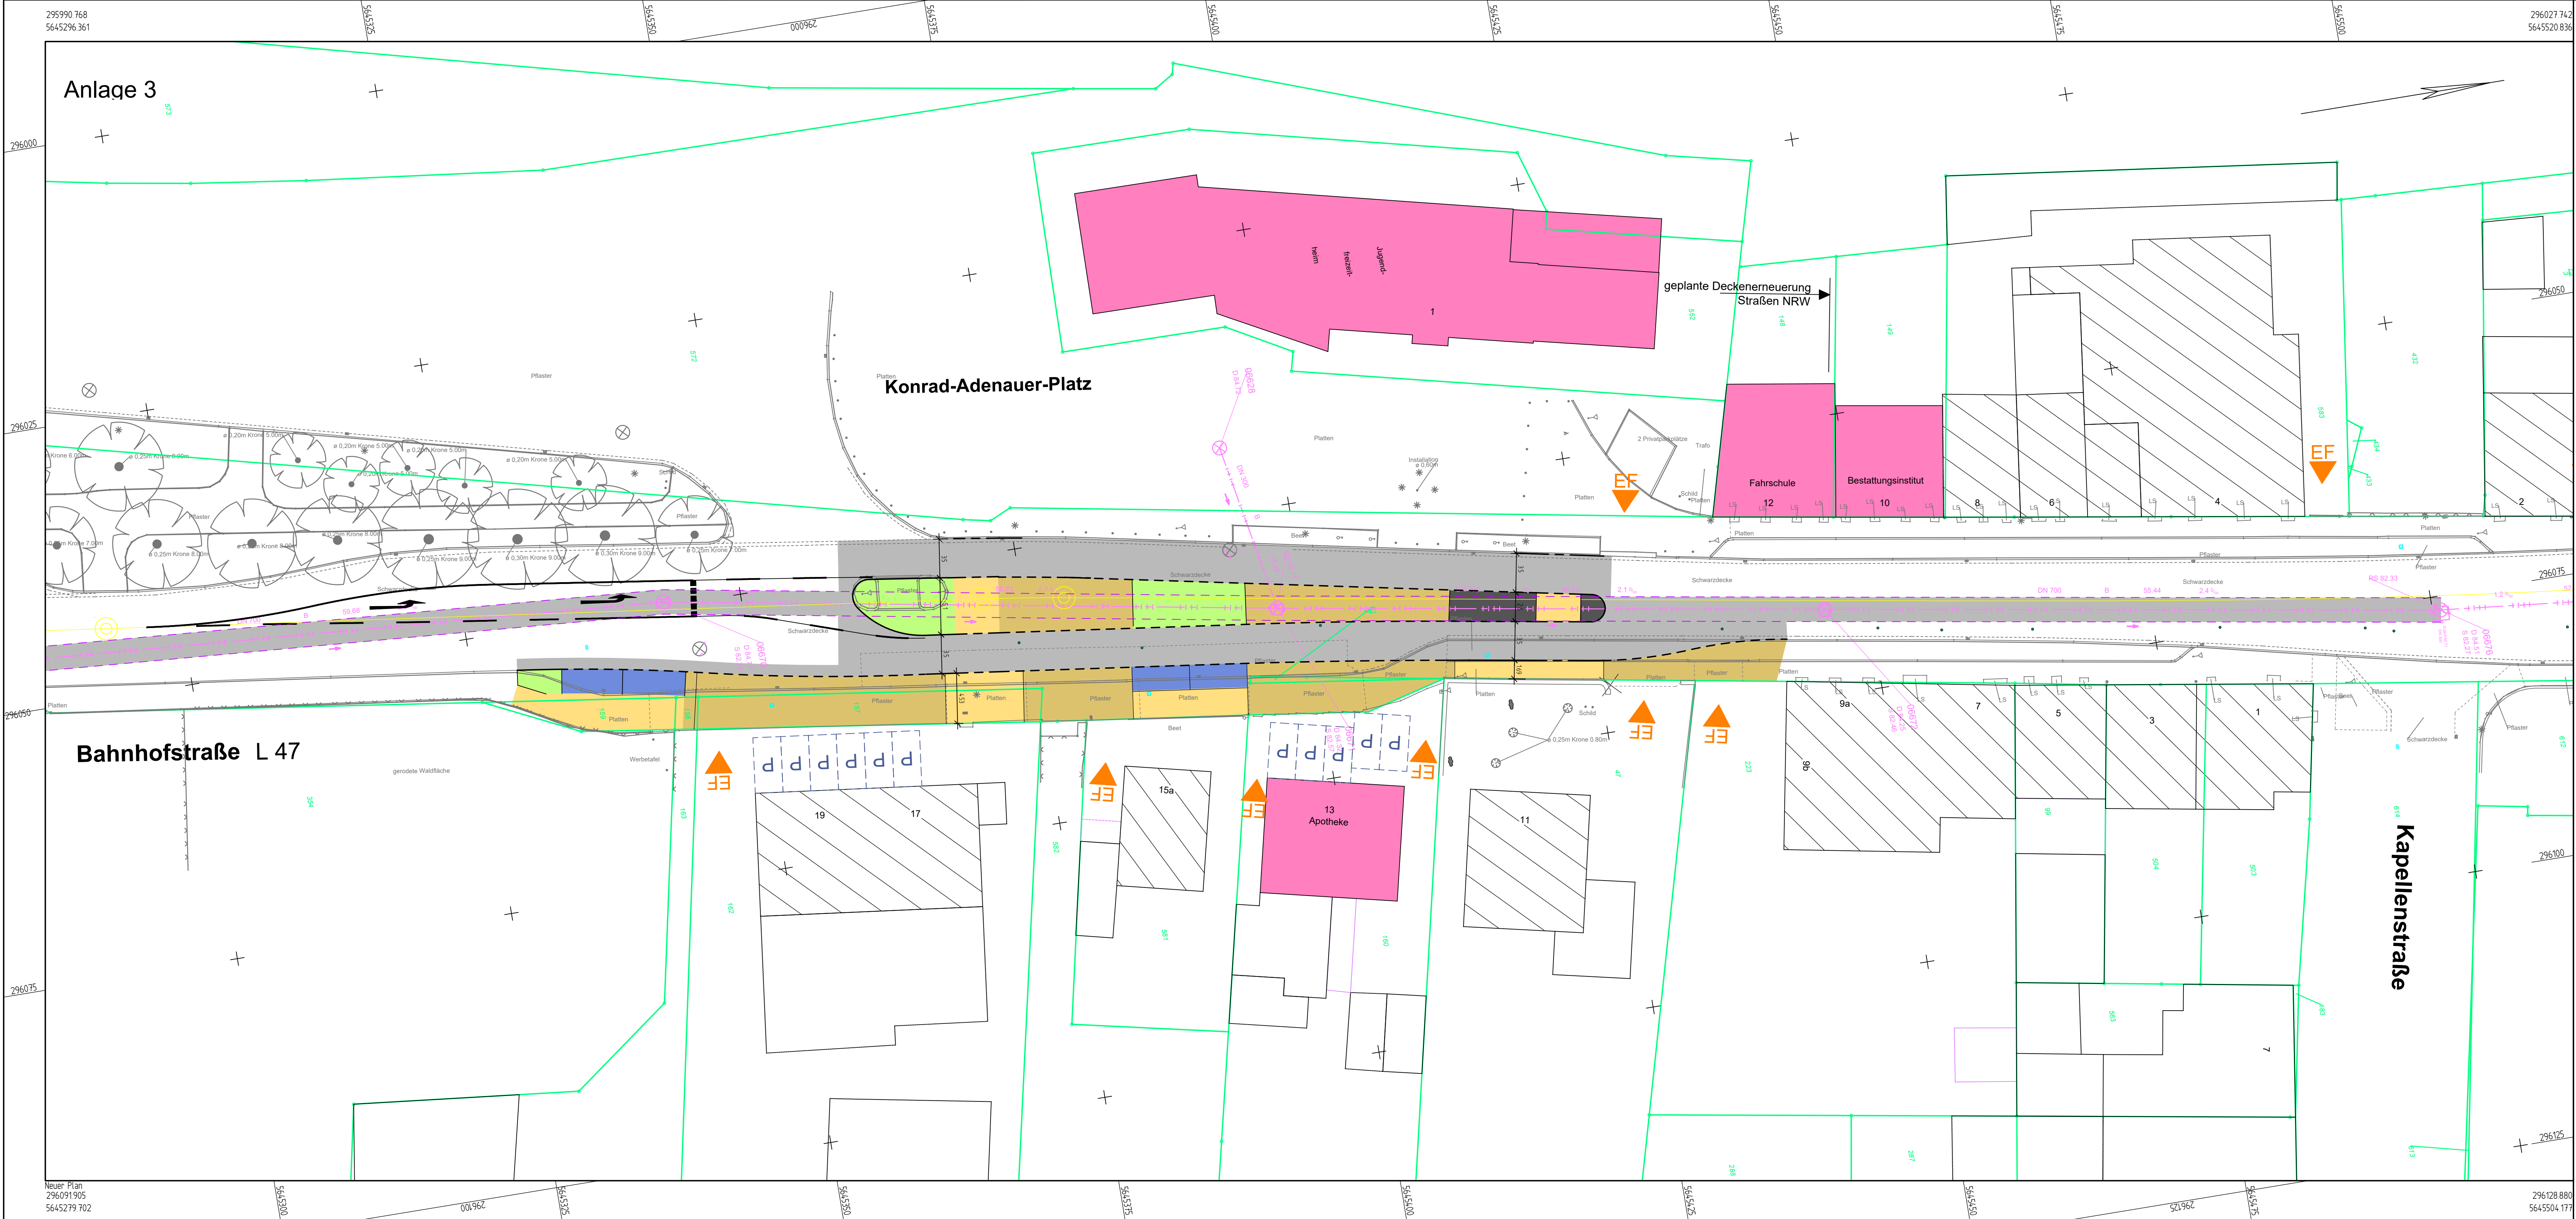

LEGENDE:

Straßenkörper:	Randeinfassung:
Fahrbahn in Asphaltbauweise	Rundbord
Gehweg in Pflasterbauweise D=8cm, grau	Hochbord
Gehweg/Fahrbahn in Pflasterbauweise D=8cm, grau, überfahrbar	Sonderbord
Parkraum in Pflasterbauweise D=8cm, anthrazit	Tiefbord
Grünfläche / Baumbeet	Kanalgraben

VORABZUG				
-	18.05.2021	Originalfassung	Re	Re
Index	Datum	Änderungs- und Ergänzungsvermerke	Bearbeitet	Gezeichnet
Plotdatum	Pfadt- und Dateibezeichnung		Geprüft	Kli
26.05.2021	S:\Daten\20140\AutoCAD\Vestra\CAD20 20140 LP3\3SLP002.dwg			

Ingenieurbüro Achten und Jansen GmbH
Beratende Ingenieure Ingenieurkammer-Bau NRW
• Outachten • Planung • Bauleitung • Wasser • Straßen • Umwelt

aj

Charlottenburger Allee 11
52068 Aachen
Tel. 02 41 - 96 87 0 - 0
Fax 02 41 - 96 87 0 - 60
Info@achten-jansen.de
www.achten-jansen.de

Projektname	19129	Projektdatum	Nov 2019
Bearbeitet	Remmert		
Gezeichnet	Remmert		
Geprüft	Klingebiel		

Stadt Übach-Palenberg
Fachbereich 6
Hoch- und Tiefbau

Projekt	Teilumbau und Fahrbahnsanierung Bahnhofstraße	Maßstab	1 : 50
Gewerk	Straßenbau	Zeichnung	S-LP 01
Stand	Vorentwurf	Vermessungsgrundlage:	Dipl.-Ing. Helmer Birkenbach, Ovi Schulhausener Straße 13, 52525 Hensberg Stand: Mai 2021 Lagebezug: UTM ERTS89, Zone 32 Höhenbezug: DHHN2016, Status 170 Die NHN Höhen wurden per GPS Messung auf Grundlage des Raumbezuges 2016 ermittelt.
Planart	Lageplan Variante 2		