


Umbaumaßnahmen an der KGS Übach

Planungsergebnisse zum geplanten Umbau des unteren
Turnhallenbereiches zu einer Mensa für die Offene Ganztagsschule

Lageplan

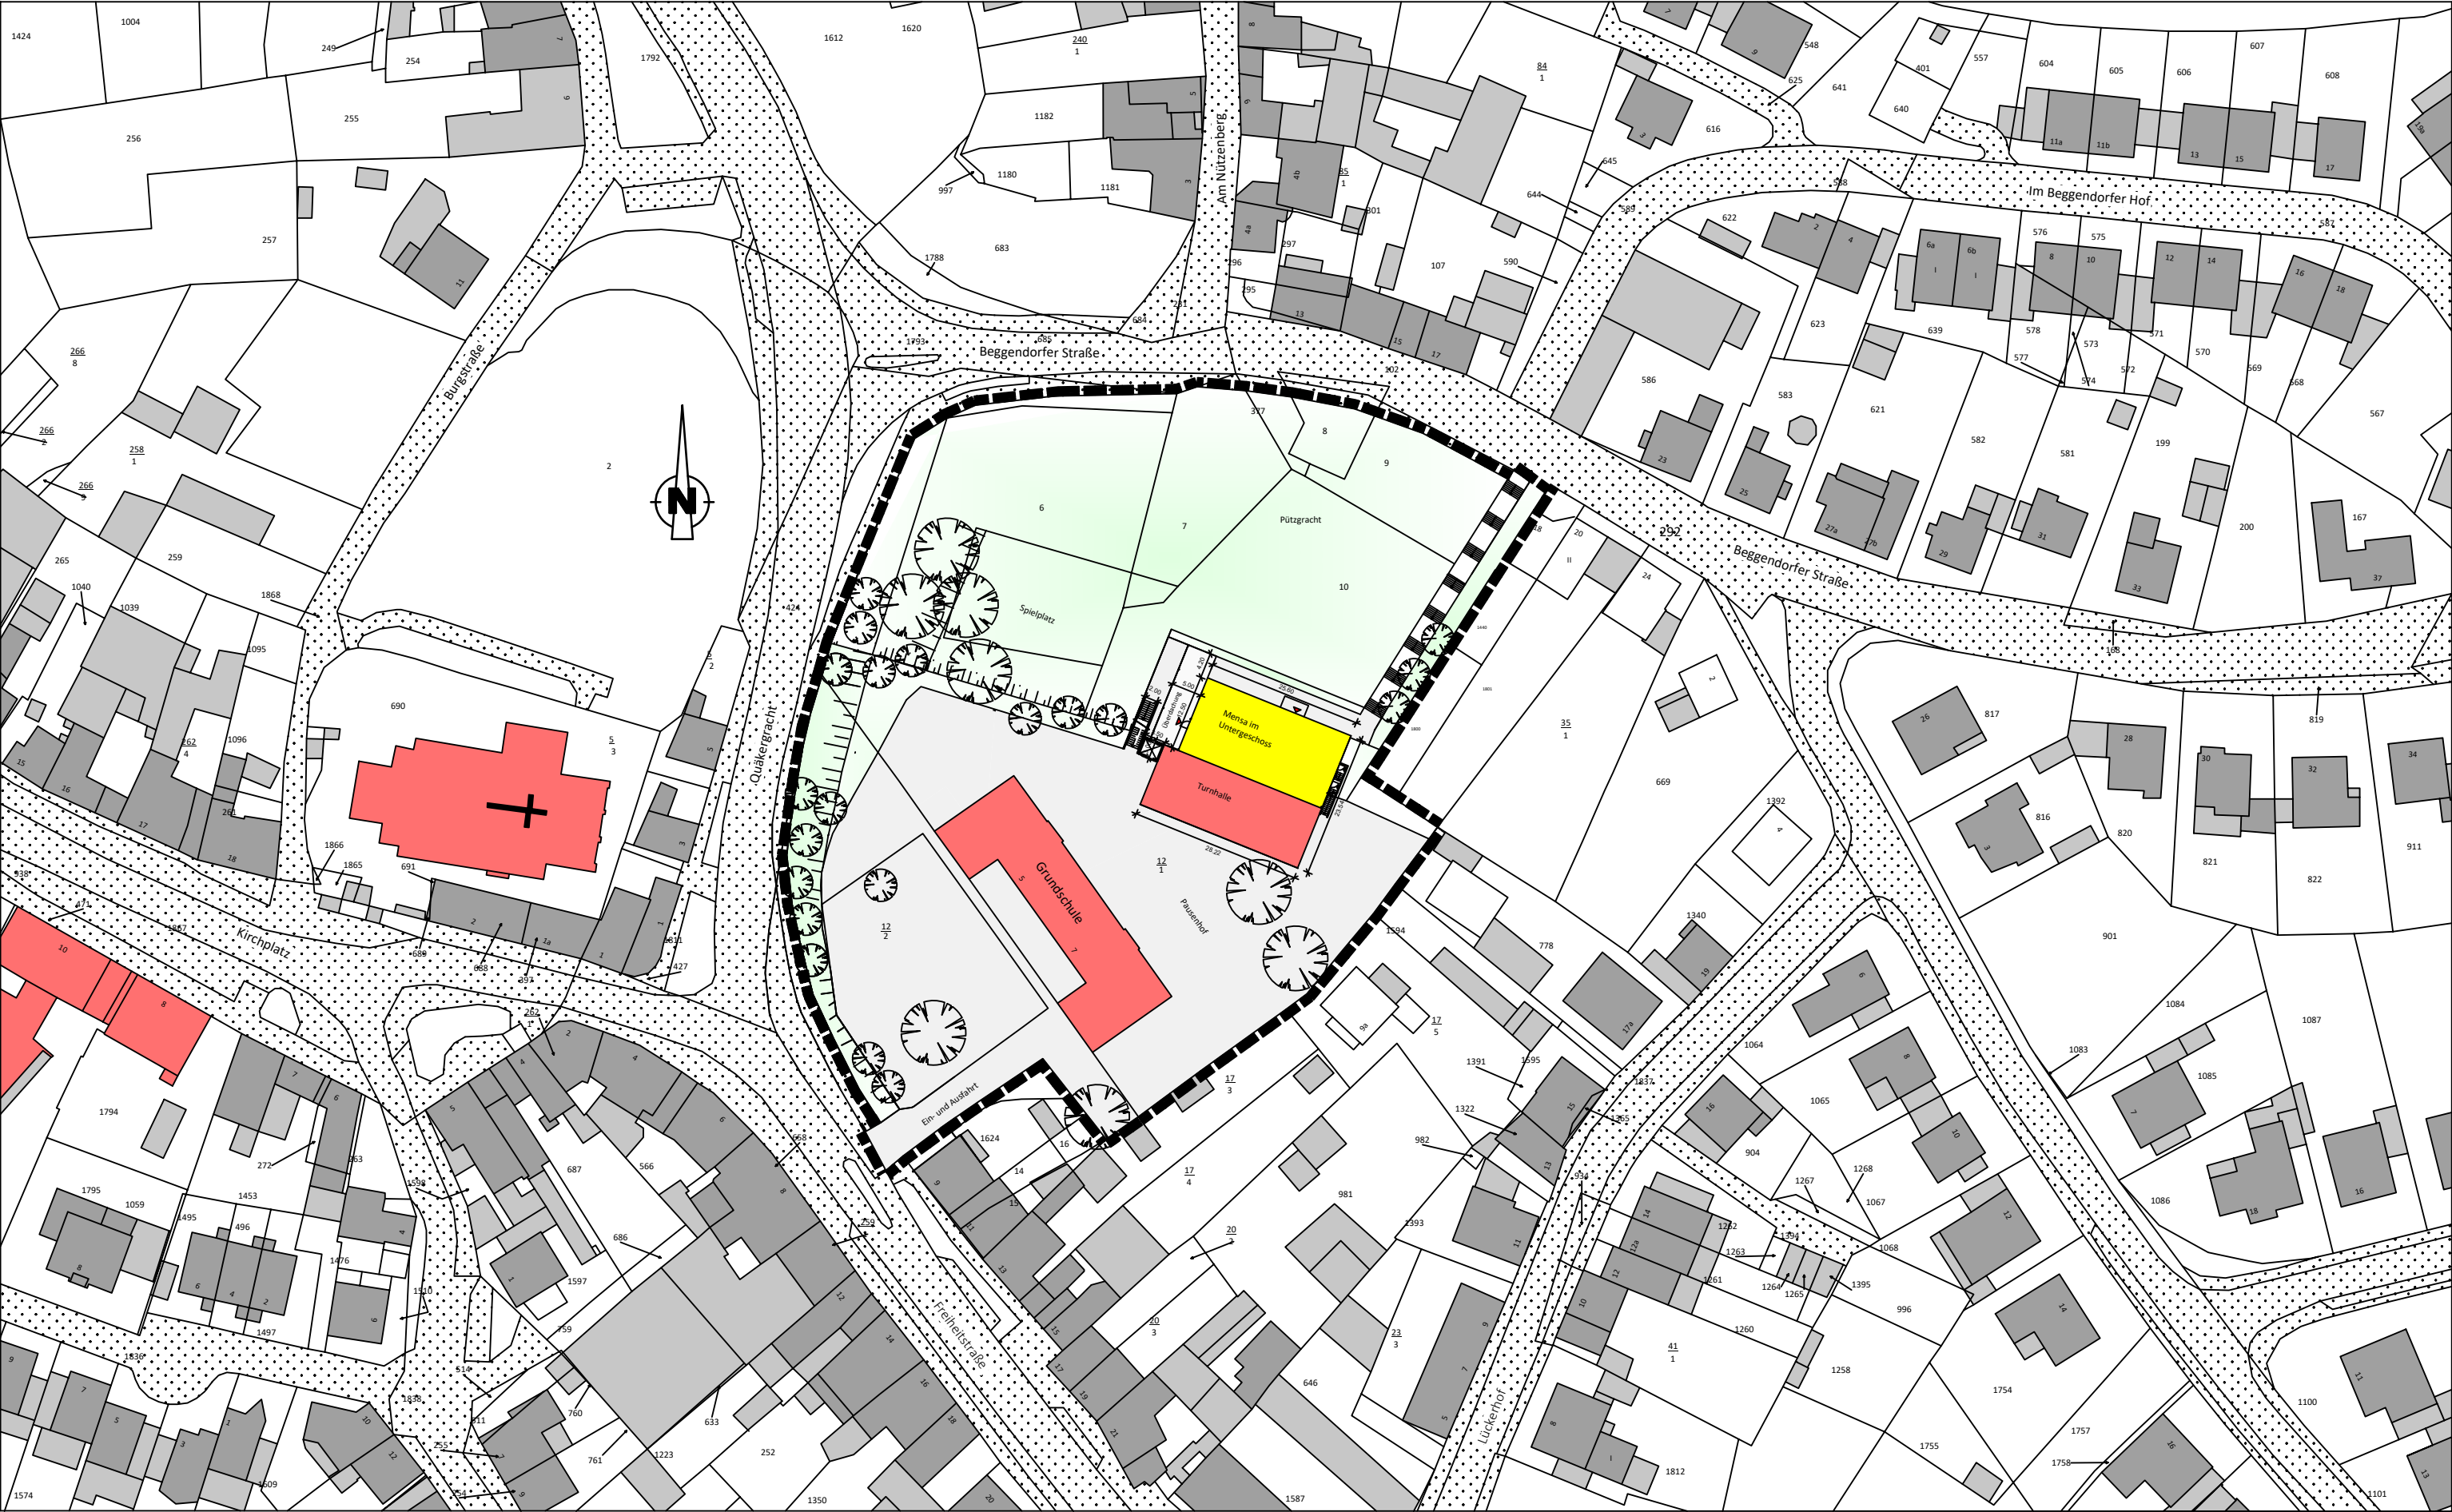

Projekt **Neubau einer Mensa für die Katholische Grundschule Übach**
Freiheitstraße 5-7, 52531 Übach-Palenberg

Gemarkung: Übach-Palenberg
Flur: 16
Flurstück: 12/1, 12/2, 6, 7, 8, 9, 377

Bauherr:

Stadt Übach-Palenberg
Rathausplatz 4
52531 Übach-Palenberg

Architekt:



HANSEN HANO
Dipl.-Ing. Architekten Partnerschaft

Rimburger Allee 2 Tel.: 02451-4007
52531 Übach-Palenberg Fax.: 02451-4008

architekten@hansen-hano.de


Planname

Lageplan 1:1000

Plotdatum	27.09.2022	Planummer 1	Index
Maßstab	1:1000		
Leistungsphase		Gezeichnet EG	Indexdatum

Planung

Erdgeschoss

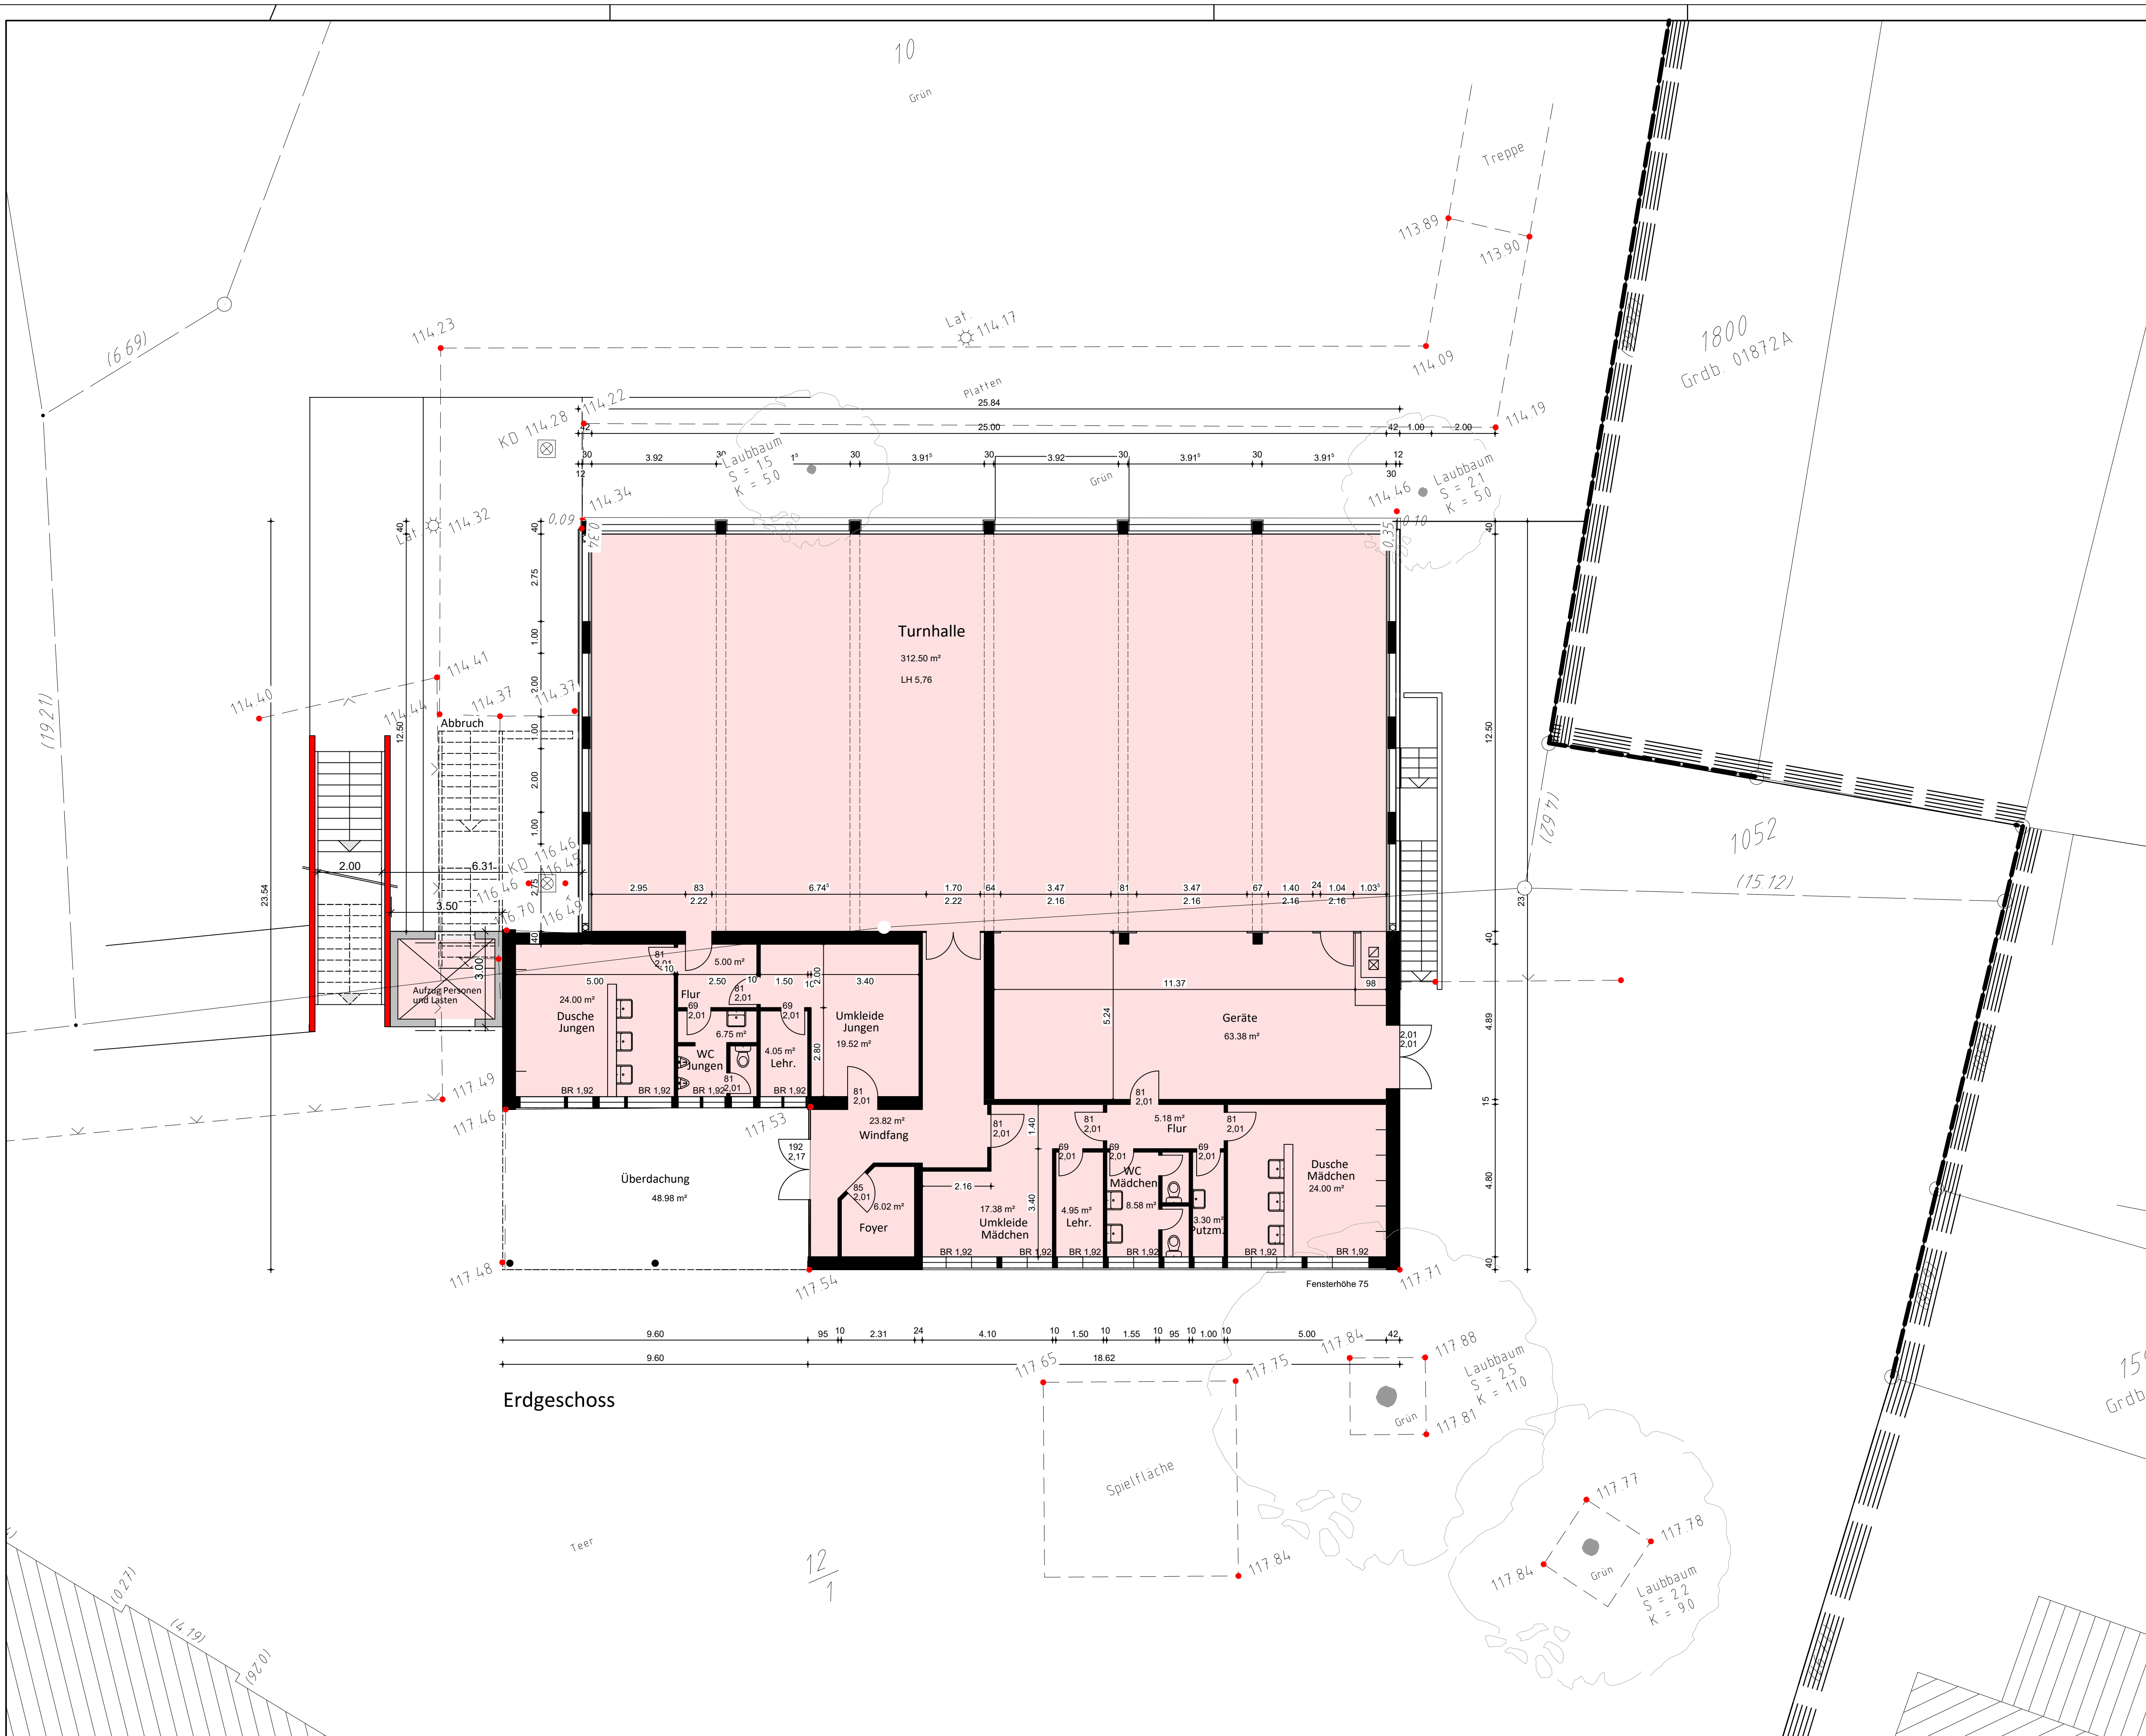

Projekt

Neubau einer Mensa für die Katholische Grundschule Übach
Freiheitstraße 5-7, 52531 Übach-Palenberg

Bauherr:

Stadt Übach-Palenberg
Rathausplatz 4
52531 Übach-Palenberg

Übach - Palenberg, Datum, Unterschrift

Architekt:



HANSEN HANO
Dipl.-Ing. Architekten Partnerschaft
Rimburger Allee 2 Tel.: 02451-4007
52531 Übach-Palenberg Fax.: 02451-4008
architekten@hansen-hano.de

Übach - Palenberg, Datum, Unterschrift


Planname

Erdgeschoss Turnhalle

Plotdatum	28.07.2022	Planummer	13	Index
Maßstab	1:100			
Leistungsphase	Bauantrag	Gezeichnet	XXX	Indexdatum

H/B = 550 / 888 (0.49m²)

Allplan 2020

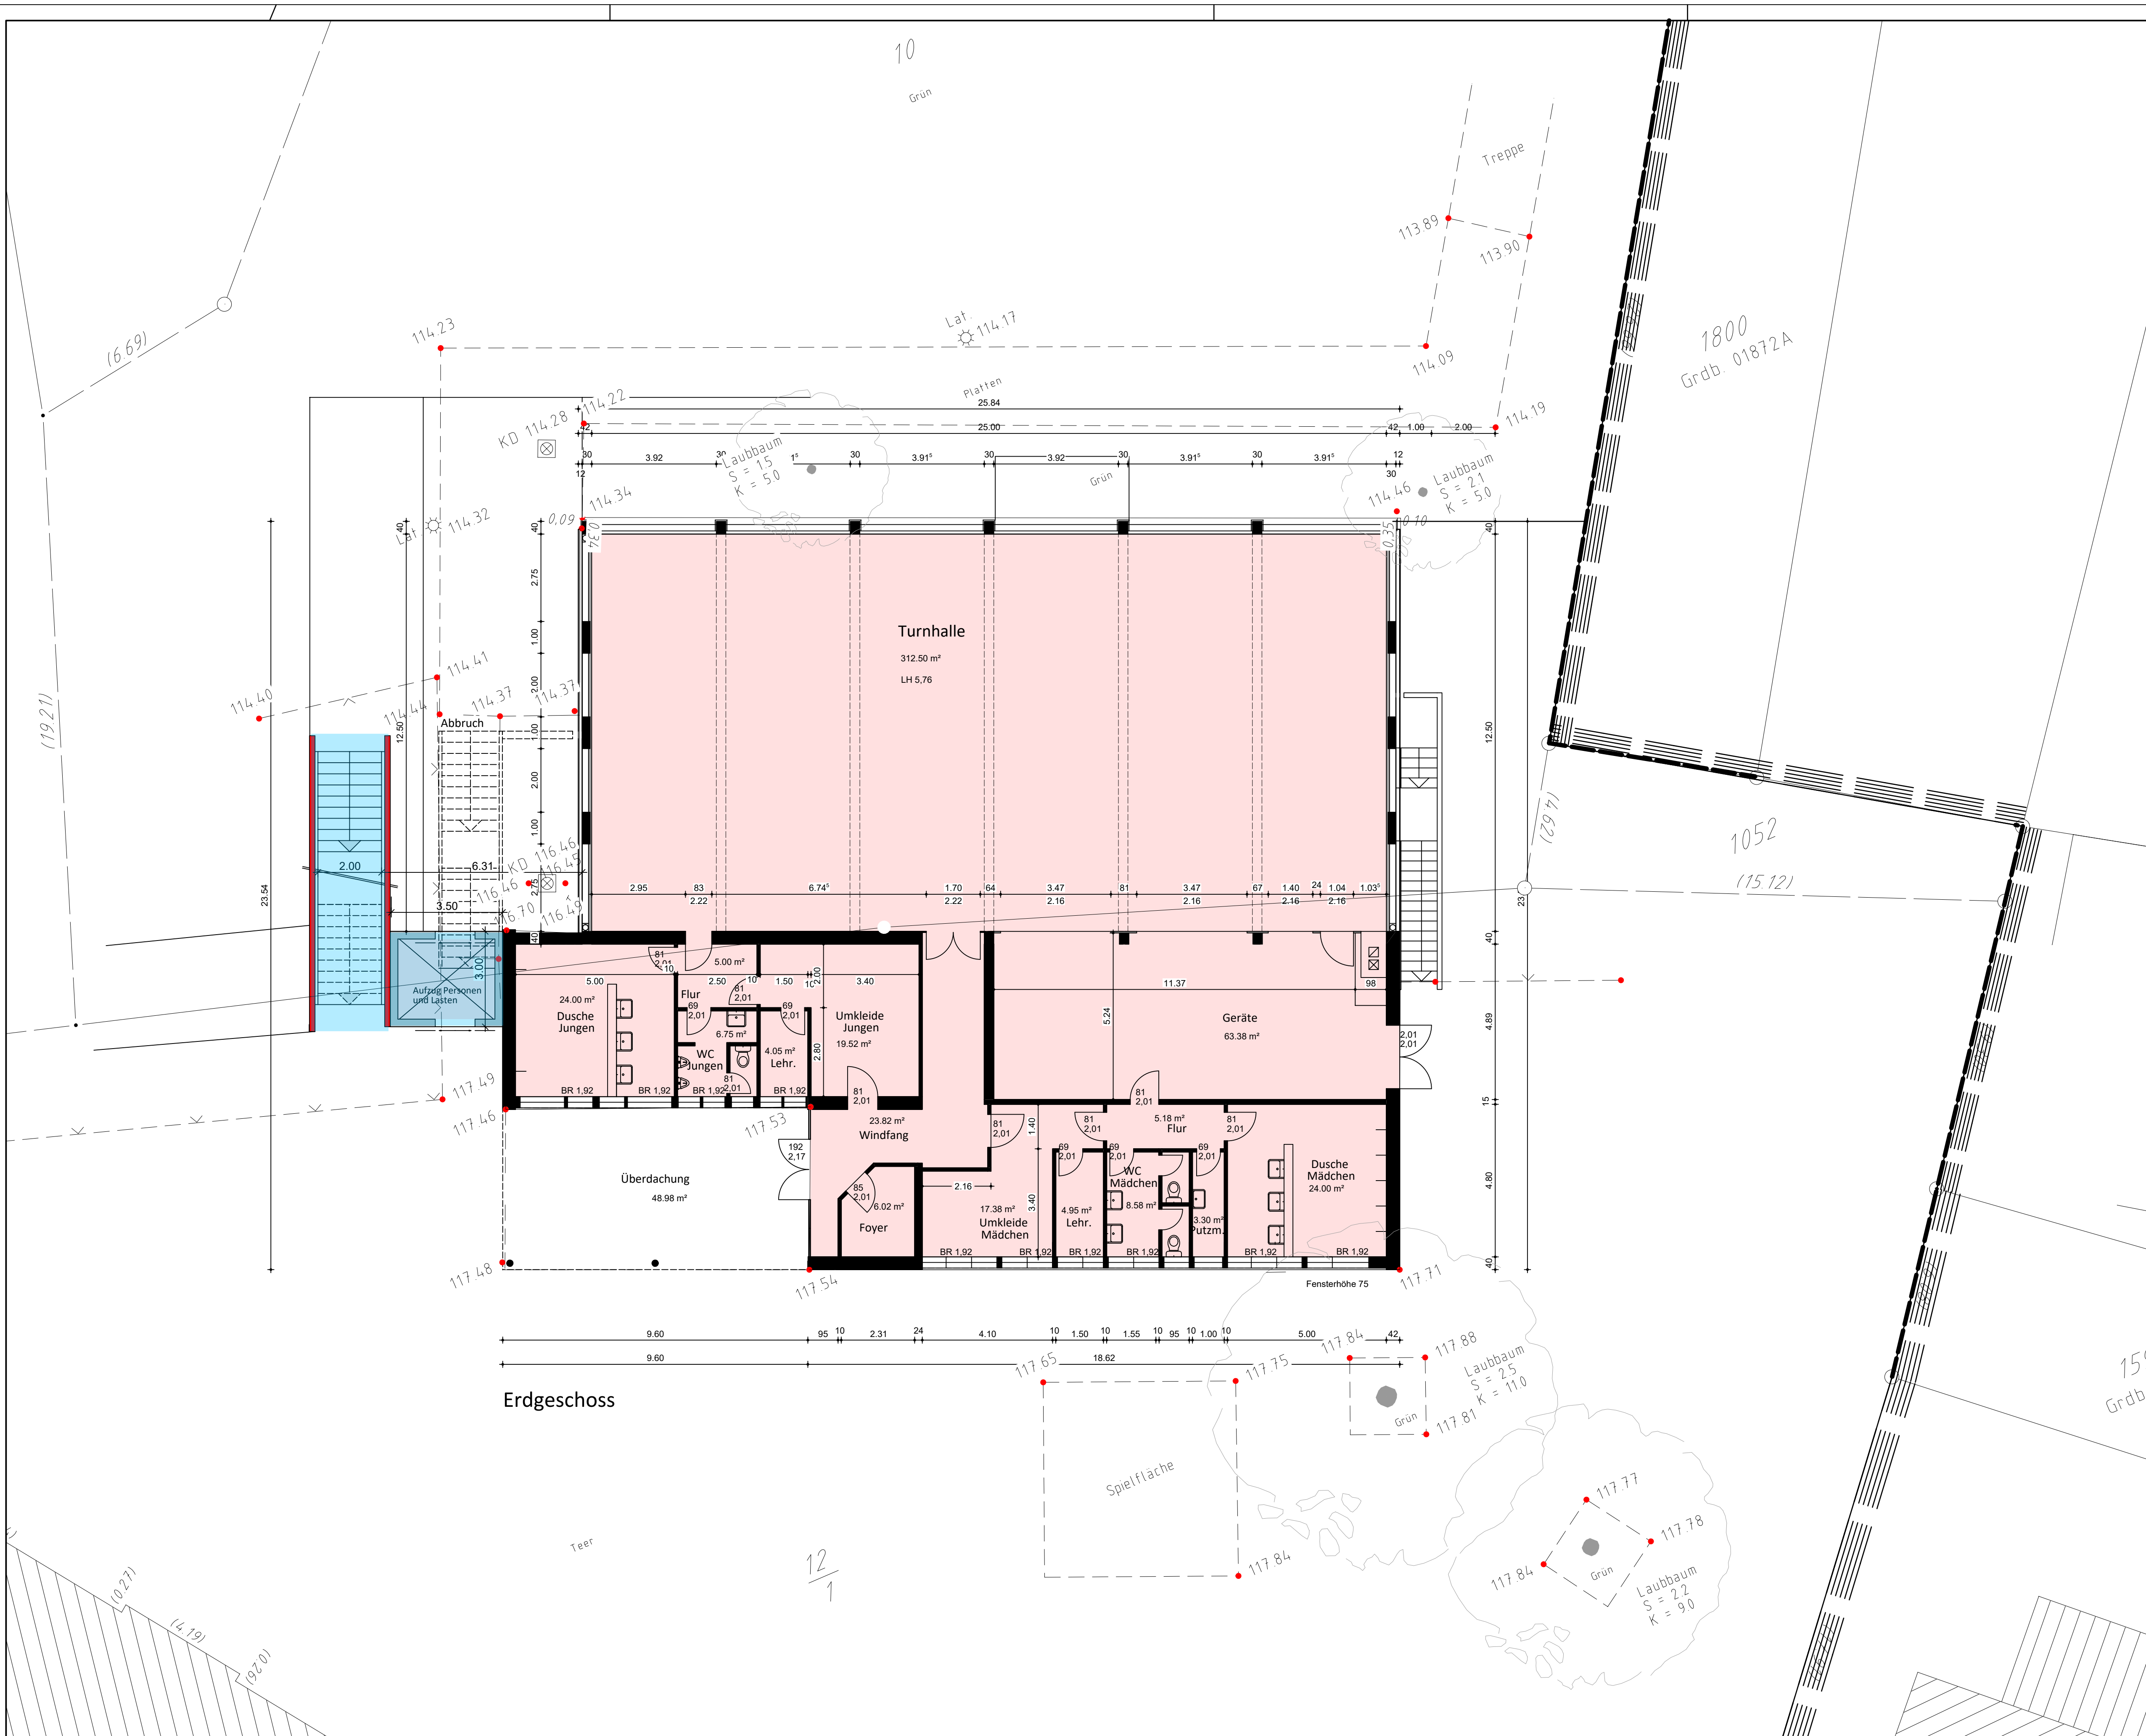

Projekt

Neubau einer Mensa für die Katholische Grundschule Übach
Freiheitstraße 5-7, 52531 Übach-Palenberg

Bauherr:

Stadt Übach-Palenberg
Rathausplatz 4
52531 Übach-Palenberg

Übach - Palenberg, Datum, Unterschrift

Architekt:



HANSEN HANO
Dipl.-Ing. Architekten Partnerschaft
Rimburger Allee 2 Tel.: 02451-4007
52531 Übach-Palenberg Fax.: 02451-4008
architekten@hansen-hano.de

Übach - Palenberg, Datum, Unterschrift

Planname

Erdgeschoss Turnhalle


Plotdatum	28.07.2022	Planummer	13	Index
Maßstab	1:100			
Leistungsphase	Bauantrag	Gezeichnet	XXX	Indexdatum

H/B = 550 / 888 (0.49m²)

Allplan 2020

Planung

Untergeschoss

 

Projekt Neubau einer Mensa für die Katholische Grundschule Übach
Freiheitstraße 5-7, 52531 Übach-Palenberg


Bauherr: Stadt Übach-Palenberg
Rathausplatz 4
52531 Übach-Palenberg

Architekt: **HANSEN HANO**
Dipl.-Ing. Architekten Partnerschaft
Rimburger Allee 2 Tel.: 02451-4007
52531 Übach-Palenberg Fax.: 02451-4008
architekten@hansen-hano.de

Planname Mensagrundriss Untergeschoss mit Geräteraum

Plattdatum	28.07.2022	Plannummer	11	Index
Maßstab	1:50	Gerechnet		Indextatum
Leistungsphase	Bauantrag			

HB = 700 / 1350 (0.95m²) Allplan 2020

 

Projekt Neubau einer Mensa für die Katholische Grundschule Übach
Freiheitstraße 5-7, 52531 Übach-Palenberg


Bauherr: Stadt Übach-Palenberg
Rathausplatz 4
52531 Übach-Palenberg

Architekt: **HANSEN HANO**
Dipl.-Ing. Architekten Partnerschaft
Rimburger Allee 2 Tel.: 02451-4007
52531 Übach-Palenberg Fax.: 02451-4008
architekten@hansen-hano.de

Planname Mensagrundriss Untergeschoss mit Geräteraum

Plattdatum	28.07.2022	Plannummer	11	Index
Maßstab	1:50	Gerechnet		Indextatum
Leistungsphase	Bauantrag			

HB = 700 / 1350 (0.95m²) Allplan 2020

 

Projekt Neubau einer Mensa für die Katholische Grundschule Übach
Freiheitstraße 5-7, 52531 Übach-Palenberg


Bauherr: Stadt Übach-Palenberg
Rathausplatz 4
52531 Übach-Palenberg

Architekt: **HANSEN HANO**
Dipl.-Ing. Architekten Partnerschaft
Rimburger Allee 2 Tel.: 02451-4007
52531 Übach-Palenberg Fax: 02451-4008
architekten@hansen-hano.de

Planname Mensagrundriss Untergeschoss mit Geräteraum

Plattdatum	28.07.2022	Plannummer	11	Index
Maßstab	1:50	Geeicht		Indextatum
Leistungsphase	Bauantrag			

HB = 700 / 1350 (0.95m²) Allplan 2020

 

Projekt **Neubau einer Mensa für die Katholische Grundschule Übach**
Freiheitstraße 5-7, 52531 Übach-Palenberg

Bauherr: Stadt Übach-Palenberg
Rathausplatz 4
52531 Übach-Palenberg

Architekt:



HANSEN HANO
Dipl.-Ing. ArchitektenPartnerschaft

Rimburger Allee 2 Tel.: 02451-4007
52531 Ubach-Palenberg Fax.: 02451-4008


architekten@hansen-hano.de

Planname

Mensagrundriss Untergeschoss mit Geräteraum

Plotdatum	28.07.2022	Planummer 11	Index
Maßstab	1:50		
Leistungsphase	Bauantrag	Gezeichnet	Indextatum
H/B = 700 / 1350 (0.95m²)			Alplan 2020

plan 2020

 

Projekt Neubau einer Mensa für die Katholische Grundschule Übach
Freiheitstraße 5-7, 52531 Übach-Palenberg


Bauherr: Stadt Übach-Palenberg
Rathausplatz 4
52531 Übach-Palenberg

Architekt: **HANSEN HANO**
Dipl.-Ing. Architekten Partnerschaft
Rimburger Allee 2 Tel.: 02451-4007
52531 Übach-Palenberg Fax: 02451-4008
architekten@hansen-hano.de

Planname Mensagrundriss Untergeschoss mit Geräteraum

Plattdatum	28.07.2022	Plannummer	11	Index
Maßstab	1:50	Gerechnet		Indextatum
Leistungsphase	Bauantrag			

HB = 700 / 1350 (0.95m²) Allplan 2020

 

Projekt Neubau einer Mensa für die Katholische Grundschule Übach
Freiheitstraße 5-7, 52531 Übach-Palenberg


Bauherr: Stadt Übach-Palenberg
Rathausplatz 4
52531 Übach-Palenberg

Architekt: **HANSEN HANO**
Dipl.-Ing. Architekten Partnerschaft
Rimburger Allee 2 Tel.: 02451-4007
52531 Übach-Palenberg Fax.: 02451-4008
architekten@hansen-hano.de

Planname Mensagrundriss Untergeschoss mit Geräteraum

Plattdatum	28.07.2022	Plannummer	11	Index
Maßstab	1:50	Gerechnet		Indextatum
Leistungsphase	Bauantrag			

HB = 700 / 1350 (0.95m²) Allplan 2020

 

Projekt Neubau einer Mensa für die Katholische Grundschule Übach Freiheitstraße 5-7, 52531 Übach-Palenberg

Bauherr: Stadt Übach-Palenberg
Rathausplatz 4
52531 Übach-Palenberg

Architekt: **HANSEN HANO**
Dipl.-Ing. Architekten Partnerschaft
Rimburger Allee 2 Tel.: 02451-4007
52531 Übach-Palenberg Fax.: 02451-4008
architekten@hansen-hano.de

Planname Mensagrundriss Untergeschoss mit Geräteraum

Plattdatum	28.07.2022	Plannummer	11	Index
Maßstab	1:50	Gerechnet		Indextatum
Leistungsphase	Bauantrag			

HB = 700 / 1350 (0.95m²) Allplan 2020

Zusammenstellung der Kosten

Summe 100 Grundstück	0,00
Summe 200 Herrichten u. Erschließen	0,00
Summe 300 Baukonstruktion	693.145,25
Summe 400 Technische Anlagen	691.687,50
Summe 500 Aussenanlagen	65.450,00
Summe 600 Ausstattung u. Kunstw.	0,00
Summe 700 Baunebenkosten	481.950,00
Gesamtkosten	1.932.232,75