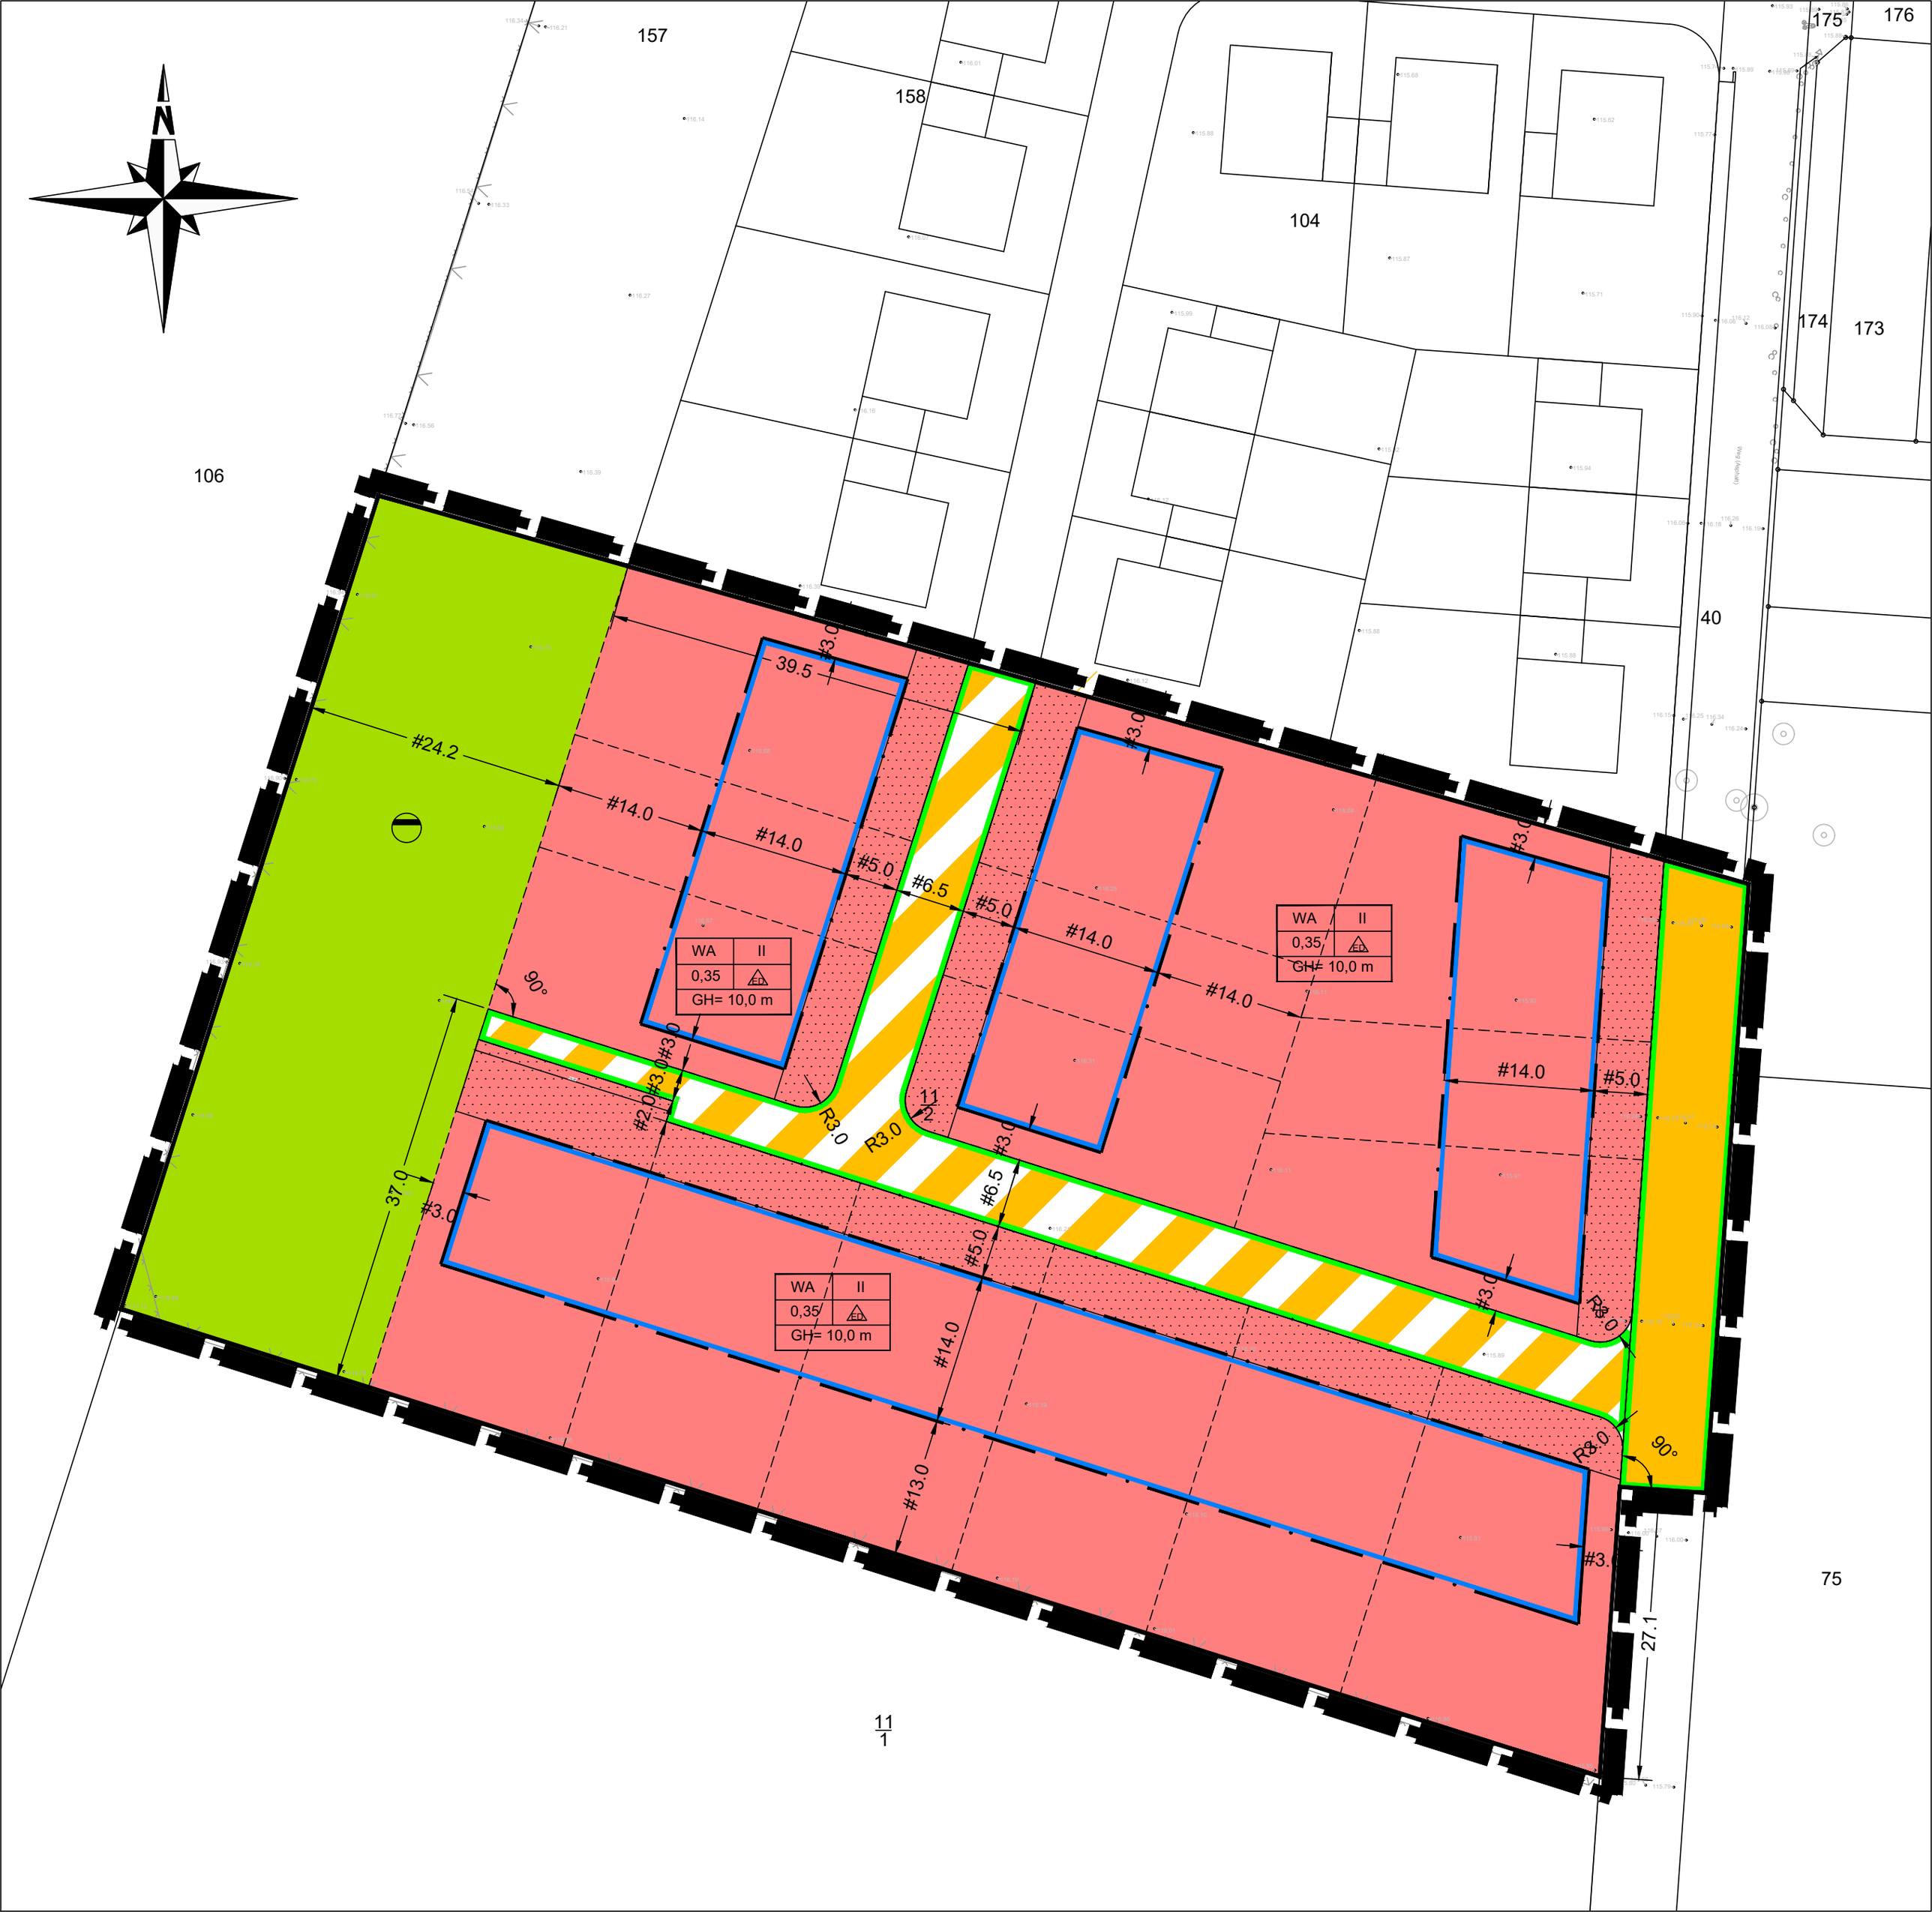

N
157
158
104
106
175
176
174
173
40
75
#24.2
#14.0
#14.0
#5.0
#6.5
#5.0
#14.0
#14.0
#14.0
#5.0
#3.0
#3.0
#3.0
#3.0
#3.0
#3.0
#3.0
#3.0
#3.0
#3.0
#2.0
#3.0
#6.5
#5.0
#14.0
#13.0
#3.
R3.0
R3.0
R3.0
R3.0
90°
90°
37.0
27.1
11
2
11
1
WA
II
0,35
GH= 10,0 m
WA
II
0,35
GH= 10,0 m
WA
II
0,35
GH= 10,0 m