



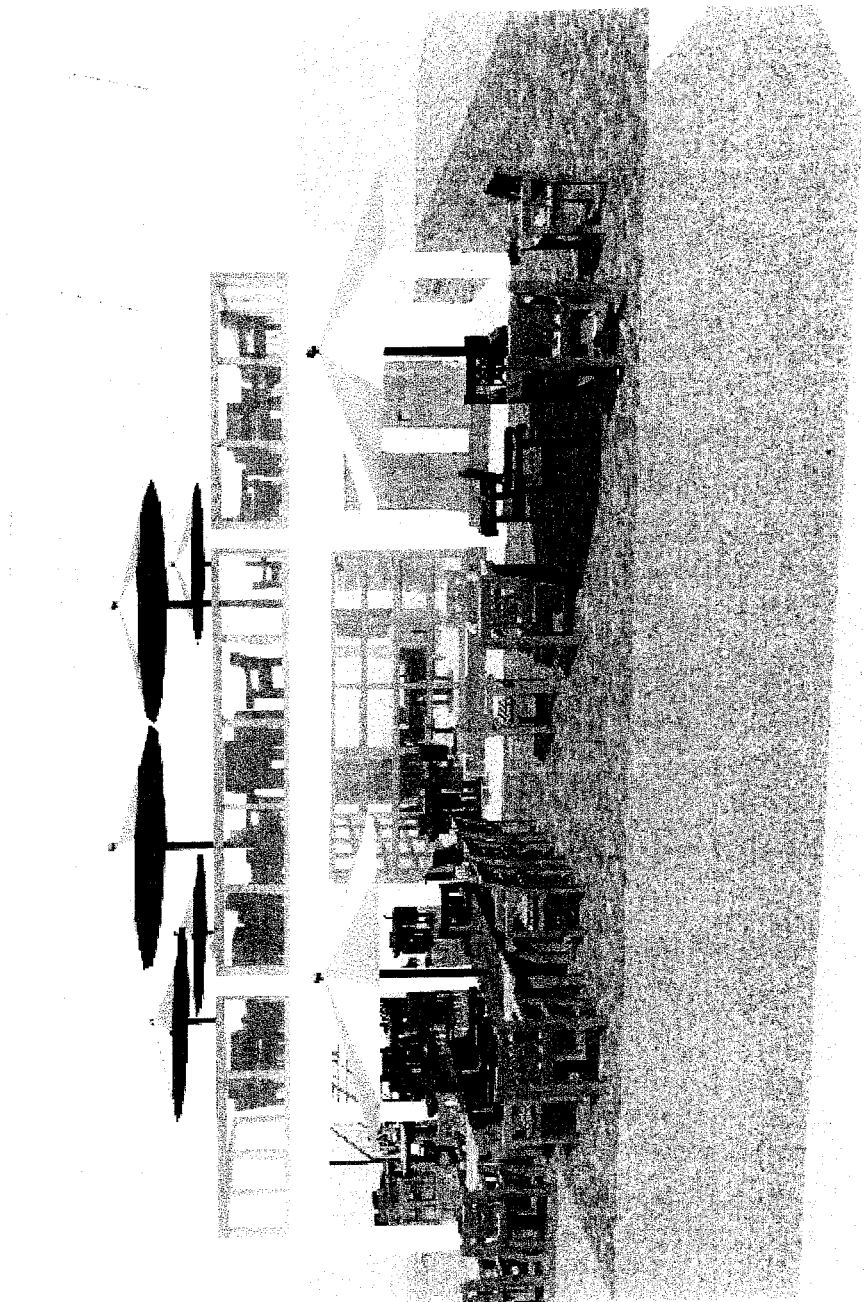


- Südliche Ansicht

Informations- und Besucherzentrum Wurmthal

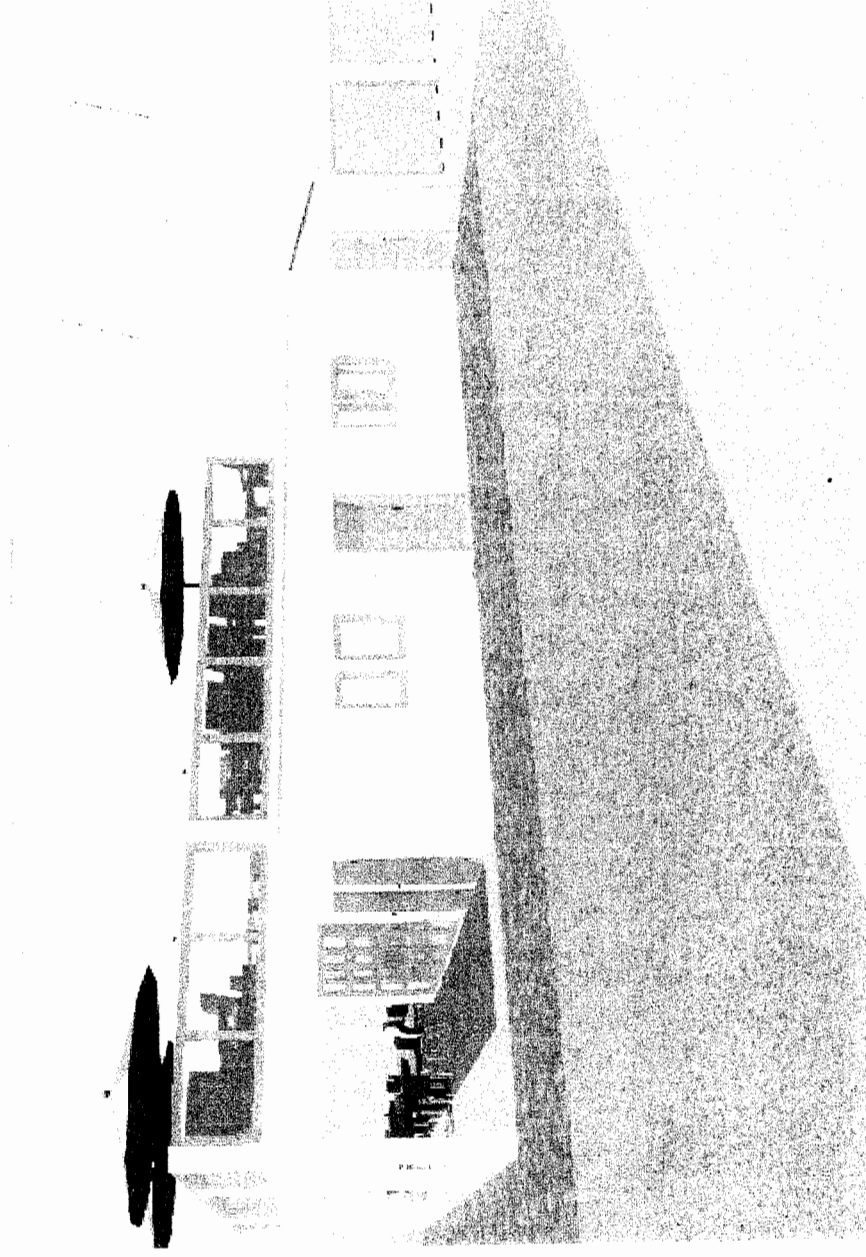


- Westliche Ansicht

Informations- und Besucherzentrum Wurmthal

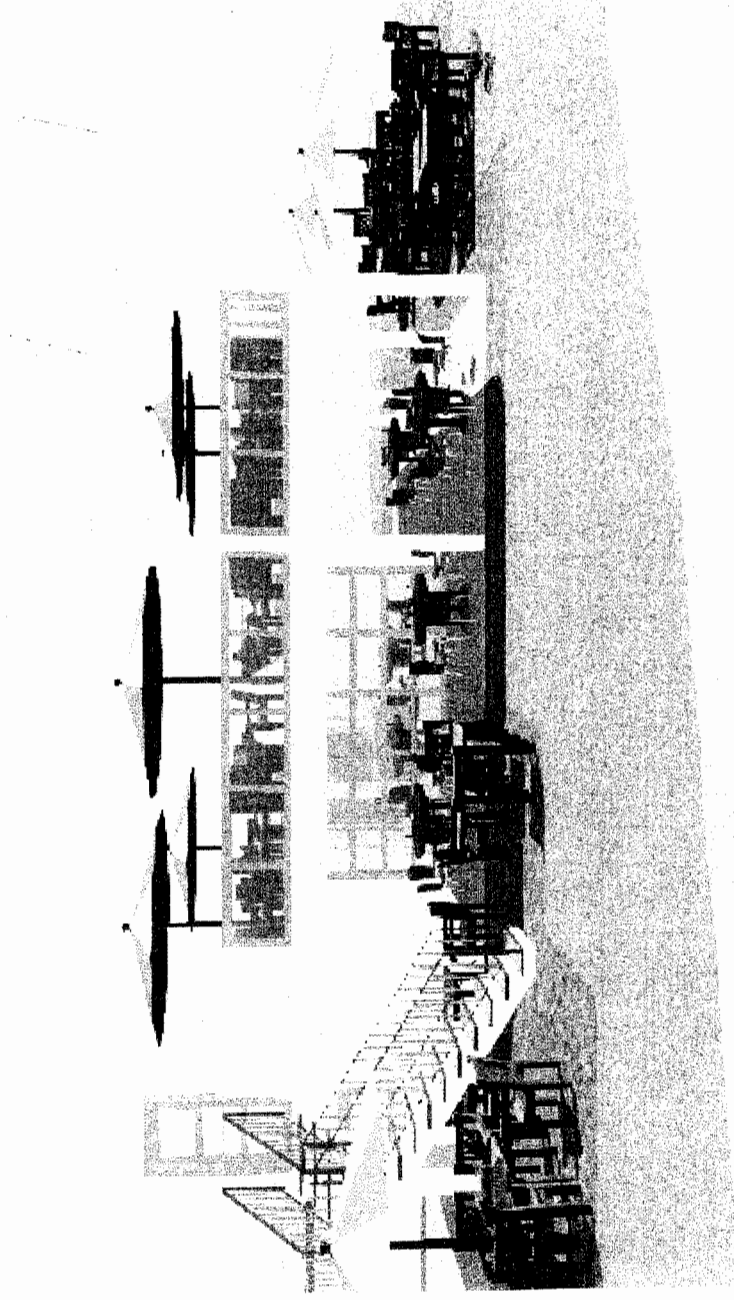

- Nördliche Ansicht

Informations- und Besucherzentrum Wurmthal

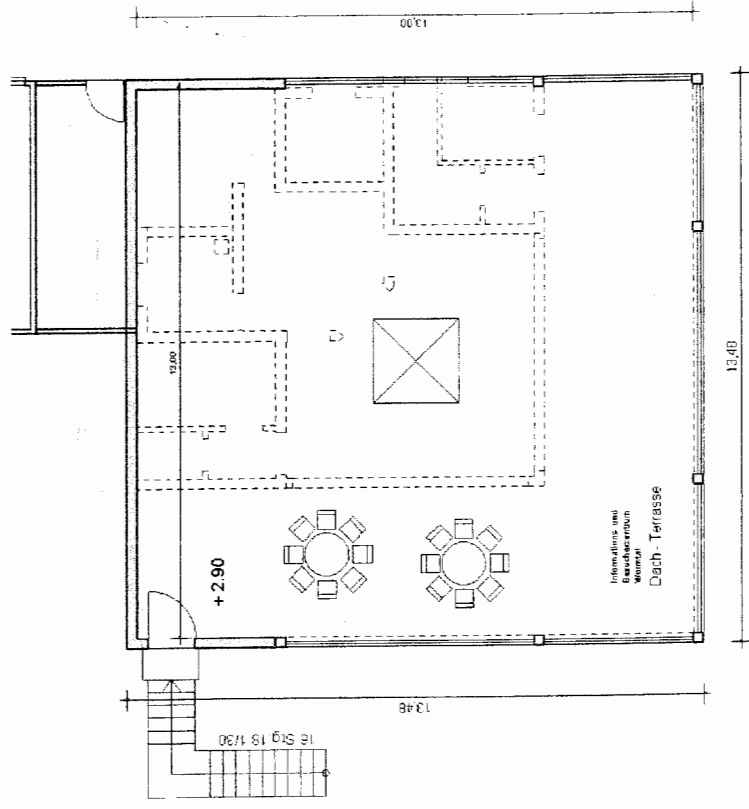

- Grundriss Dachterrasse

Informations- und Besucherzentrum Wurmthal

Kostenanschlag: Neubau einer Dachterrasse

Zusammenstellung der Kosten

Summe 100 Grundstück		0,00
Summe 200 Herrichten u. Erschließen		2.380,00
Summe 300 Baukonstruktion		58.310,00
Summe 400 Technische Anlagen		9.877,00
Summe 500 Aussenanlagen		0,00
Summe 600 Ausstattung u. Kunstw.		11.900,00
Summe 700 Baunebenkosten		8.330,00
Gesamtkosten		90.797,00

Informations- und Besucherzentrum Wurmthal

Kostenanschlag: Um – und Erweiterungsbau Erdgeschoß

Zusammenstellung der Kosten

Summe 100 Grundstück	0,00
Summe 200 Herrichten u. Erschließen	2.380,00
Summe 300 Baukonstruktion	38.080,00
Summe 400 Technische Anlagen	19.635,00
Summe 500 Aussenanlagen	18.445,00
Summe 600 Ausstattung u. Kunstw.	0,00
Summe 700 Baunebenkosten	3.570,00
Gesamtkosten	82.110,00

**Erweiterung der Spielanlage "Naherholungsgebiet" zu einer
intergenerativen Spiel- und Freizeitanlage**

Position	€
1 Anschaffungskosten "Super-Seilzirkus"	47.900,00
2 Fundamentarbeiten	15.830,00
3 Montagekosten	1.550,00
4 Fallschutz	8.783,77
5 Anschaffungskosten "Gym-Geräte"	14.134,95
6 Montagekosten ca. 30% Gerätekosten	4.238,70
7 Anschaffungskosten Spielgerät "Turmanlage" geschätzt	33.613,00
	126.050,42
zzgl. MwSt	23.949,58
geschätzte Gesamtkosten:	150.000,00

Super-Seilzirkus®

Abgebildete Ausbauten + Zubehörteile sind nicht im Grundpreis enthalten.



Dieses Gerät mit seinen vielen im Raum gestapelten Seilzellen bietet ein außerordentliches Klettervergnügen. In die Höhe klettern, sich geschickt durch die Netzstrukturen winden, Fangen spielen im dreidimensionalen Raum – die Möglichkeiten sind nahezu unbegrenzt. Kommen Ausbauteile wie Halbe Häuschen und Sitzflächen hinzu, erfüllen sie im Raumnetz eine ähnliche Funktion wie Baumhäuser: Zielpunkt und Ruhebereich für die verdiente Kletterpause.

Spielalter	Seil	Seil-Ø	Maschen	Raumzellen	Höhe	Grundfläche ¹	Fallhöhe ²	Betonbedarf
ab 8 Jahren	1341 m	22/23/24 mm	48 cm	64	11,10 m	18,00 x 18,00 m	max. 3,00 m	27,20 m ³

¹ Gesamtplatzbedarf bitte erfragen.


² Untergrundmaterial ist den Tabellen im Anhang zu entnehmen.

COROCORD® RAUMNETZ GMBH BERLIN

Eichborndamm 167 · D · 13403 Berlin · Telefon ++49 30.40 89 88 - 0 · Fax - 77 · www.corocord.de



M 1 : 200

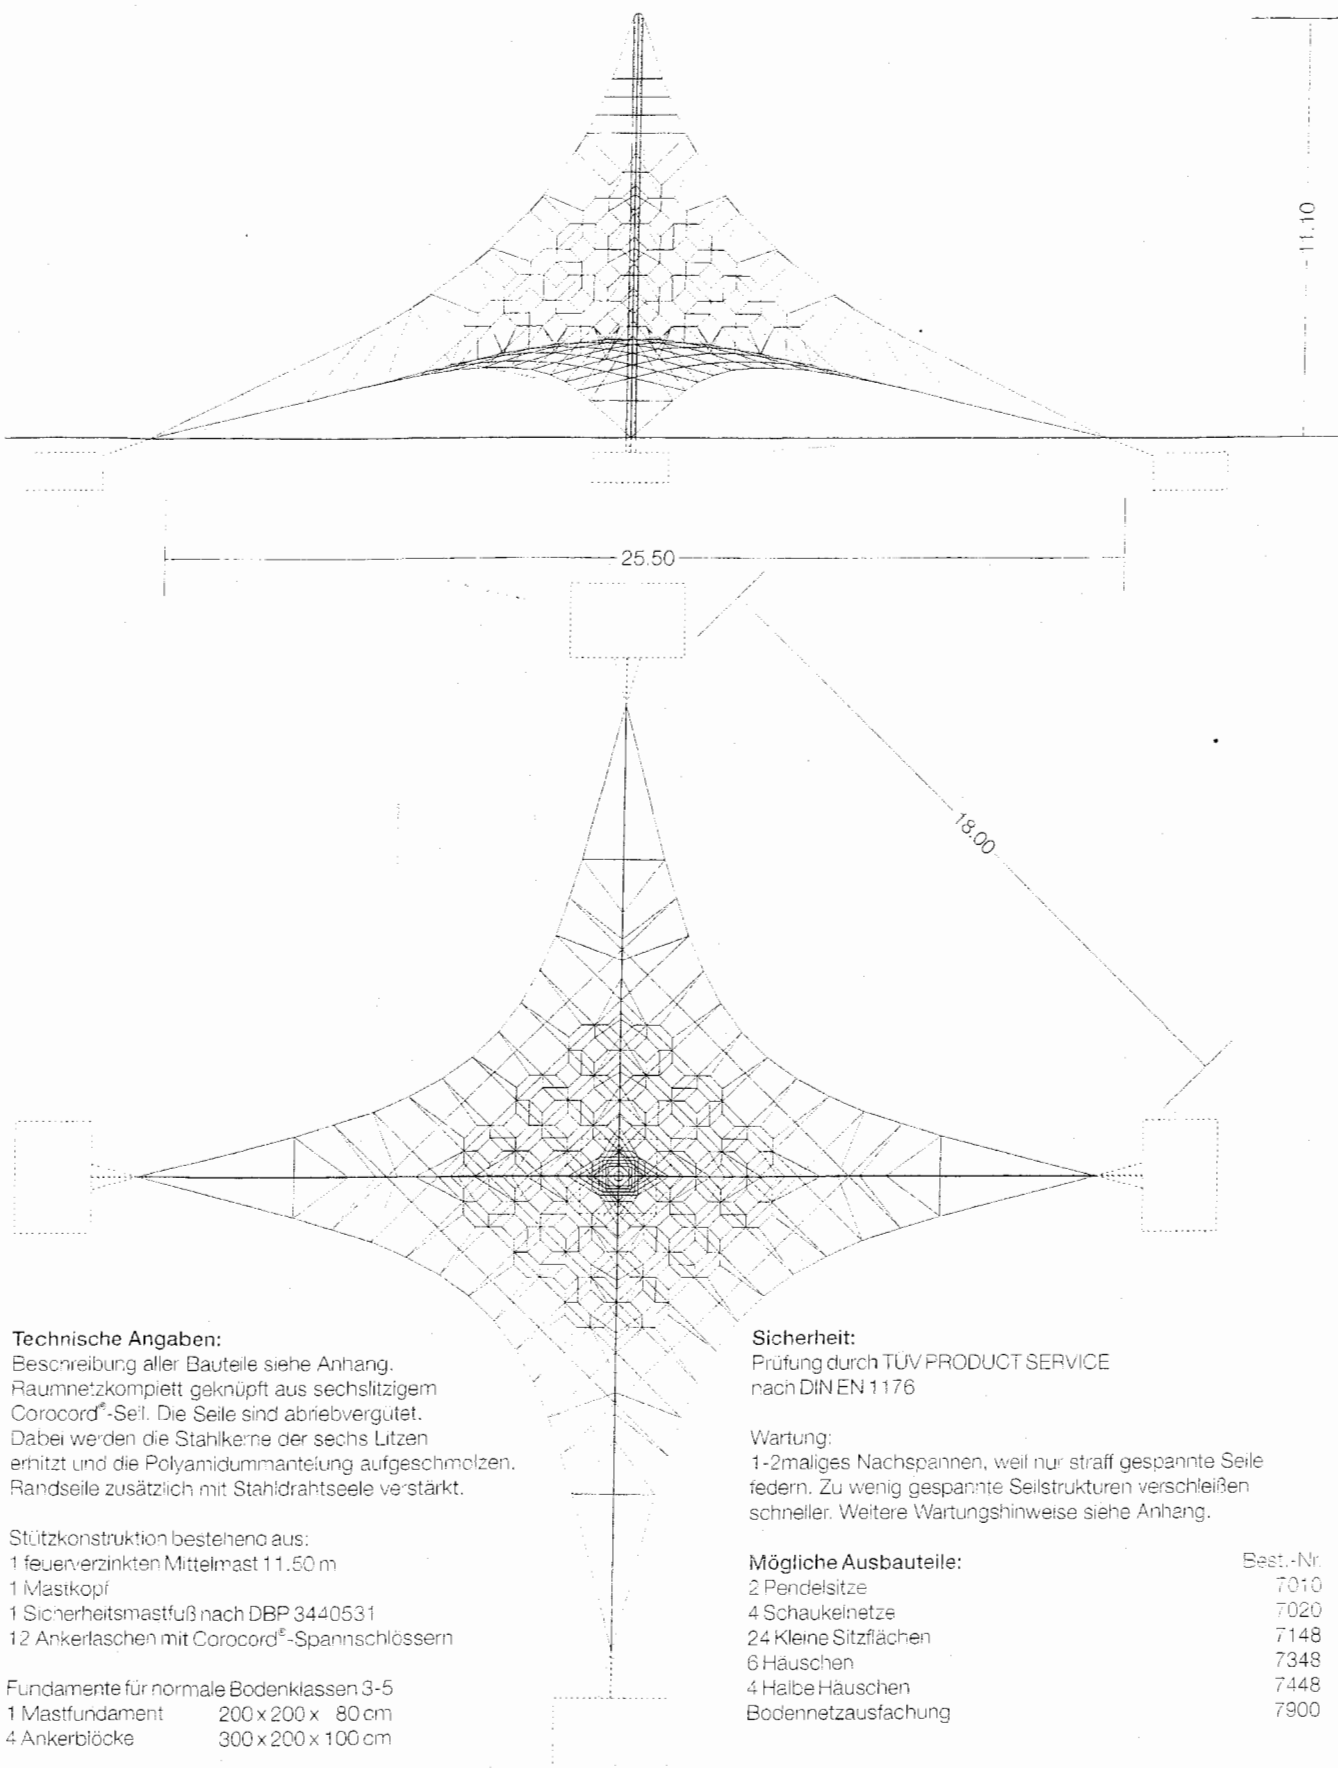

Technische Angaben:

Beschreibung aller Bauteile siehe Anhang.
Raumnetzkomplett geknüpft aus sechslitzigem Corocord®-Seil. Die Seile sind abriebvergütet.
Dabei werden die Stahlkerne der sechs Litzen erhitzt und die Polyamidummantelung aufgeschmolzen.
Randseile zusätzlich mit Stahldrahtseele verstärkt.

Stützkonstruktion bestehend aus:

- 1 feuerverzinkten Mittelmast 11,50 m
- 1 Mastkopf
- 1 Sicherheitsmastfuß nach DBP 3440531
- 12 Ankerlaschen mit Corocord®-Spannschlössern

Fundamente für normale Bodenklassen 3-5

- 1 Mastfundament 200 x 200 x 80 cm
- 4 Ankerblöcke 300 x 200 x 100 cm

Sicherheit:

Prüfung durch TÜV PRODUCT SERVICE
nach DIN EN 1176

Wartung:

1-2maliges Nachspannen, weil nur straff gespannte Seile federn. Zu wenig gespannte Seilstrukturen verschleifen schneller. Weitere Wartungshinweise siehe Anhang.


Mögliche Ausbauteile:

- 2 Pendelsitze
- 4 Schaukelnetze
- 24 Kleine Sitzflächen
- 6 Häuschen
- 4 Halbe Häuschen
- Bodennetausfachung

Best.-Nr.

- 7010
- 7020
- 7148
- 7348
- 7448
- 7900

Achtung! Fundamente nur nach jeweils aktueller Montageanleitung erstellen.

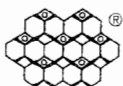

COROCORD® RAUMNETZ GMBH BERLIN

Eichborndamm 167 · D · 13403 Berlin · Telefon ++49 30 40 89 88 - 0 · Fax - 77 · www.corocord.de



HAGS Gym



HAGS 257WD155C - Waist Twister



HAGS 257WD155E - Power Push



HAGS 257WD155F - Parallel Rails



HAGS 257WD154D - Pull Down Challenger

HAGS Gym



HAGS 257WD154B - Ski Stepper




HAGS 257WD154C - Mini Ski



HAGS 257WD155B - Health Walker



HAGS 257WD154F - Sit Up

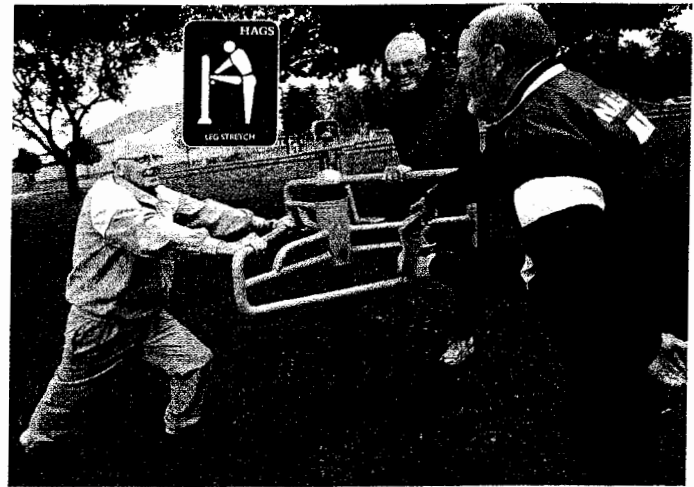

HAGS 257WD155D - Leg Stretch



HAGS 257WD155G - Push Hands



HAGS 257WD155I - Handle Boat

Bauvorhaben: Zaunanlage Naherholungsgebiet und Informationspunkt

Vorkalkulation

			EP	GP
Pos. 1.0	350 m	Zaunanlage h = 2.00 m f.d.m	50.00	17 500.00
Pos. 2.0	350 m	Zulage PVC-Beschichtung f.d.m	4.50	1 575.00
Pos. 3.0	50 Stck.	Zulage längere Pfosten 25 cm f.d.Stck.	1.50	75.00
Pos. 4.0	15 Stck.	Zulage zusätzlicher Pfosten	10.00	150.00
Pos. 6.0	15 Stck.	Zulage PVC-Beschichtung f.d.Stck.	2.00	30.00
Pos. 7.0	5 Stck.	Toranlage 2-flg., h = 2.00 m, b = 4.00 m f.d.Stck.	1 200.00	6 000.00
Pos. 8.0	5 Stck.	Zulage PVC-Beschichtung f.d.Stck.	35.00	175.00
Pos. 9.0	6 Stck.	Eckbildung Zaungitteranlage f.d.Stck.	10.00	60.00
Pos. 10.0	6 Stck.	Zulage PVC-Beschichtung f.d.Stck.	2.00	12.00
Pos. 11.0	2 Stck.	Gitterzaunabschluß zum Wasser f.d.Stck.	342.00	684.00
Pos. 12.0	2 Stck.	Zulage PVC-Beschichtung f.d.Stck.	32.00	64.00
Pos. 13.0	160 Stck.	Erdaushub (pauschal) f.d.Stck.	1.00	160.00
Pos. 14.0	5 Stck.	Riegelschlösser f.d.Stck.	36.00	180.00
		Summe netto		<u>26 665.00</u>
		19 % MWSt.		5 066.35
		Summe brutto		<u>31 731.35</u>

Leibziger Benden

Biotop

Brücke

Weg

420

See

421

biotop

Flur 64

4221

Tennisplatz

Brücke

91

Eisenbahn

78

79

80

81

82

83

84

85

Maßstab 1:1000