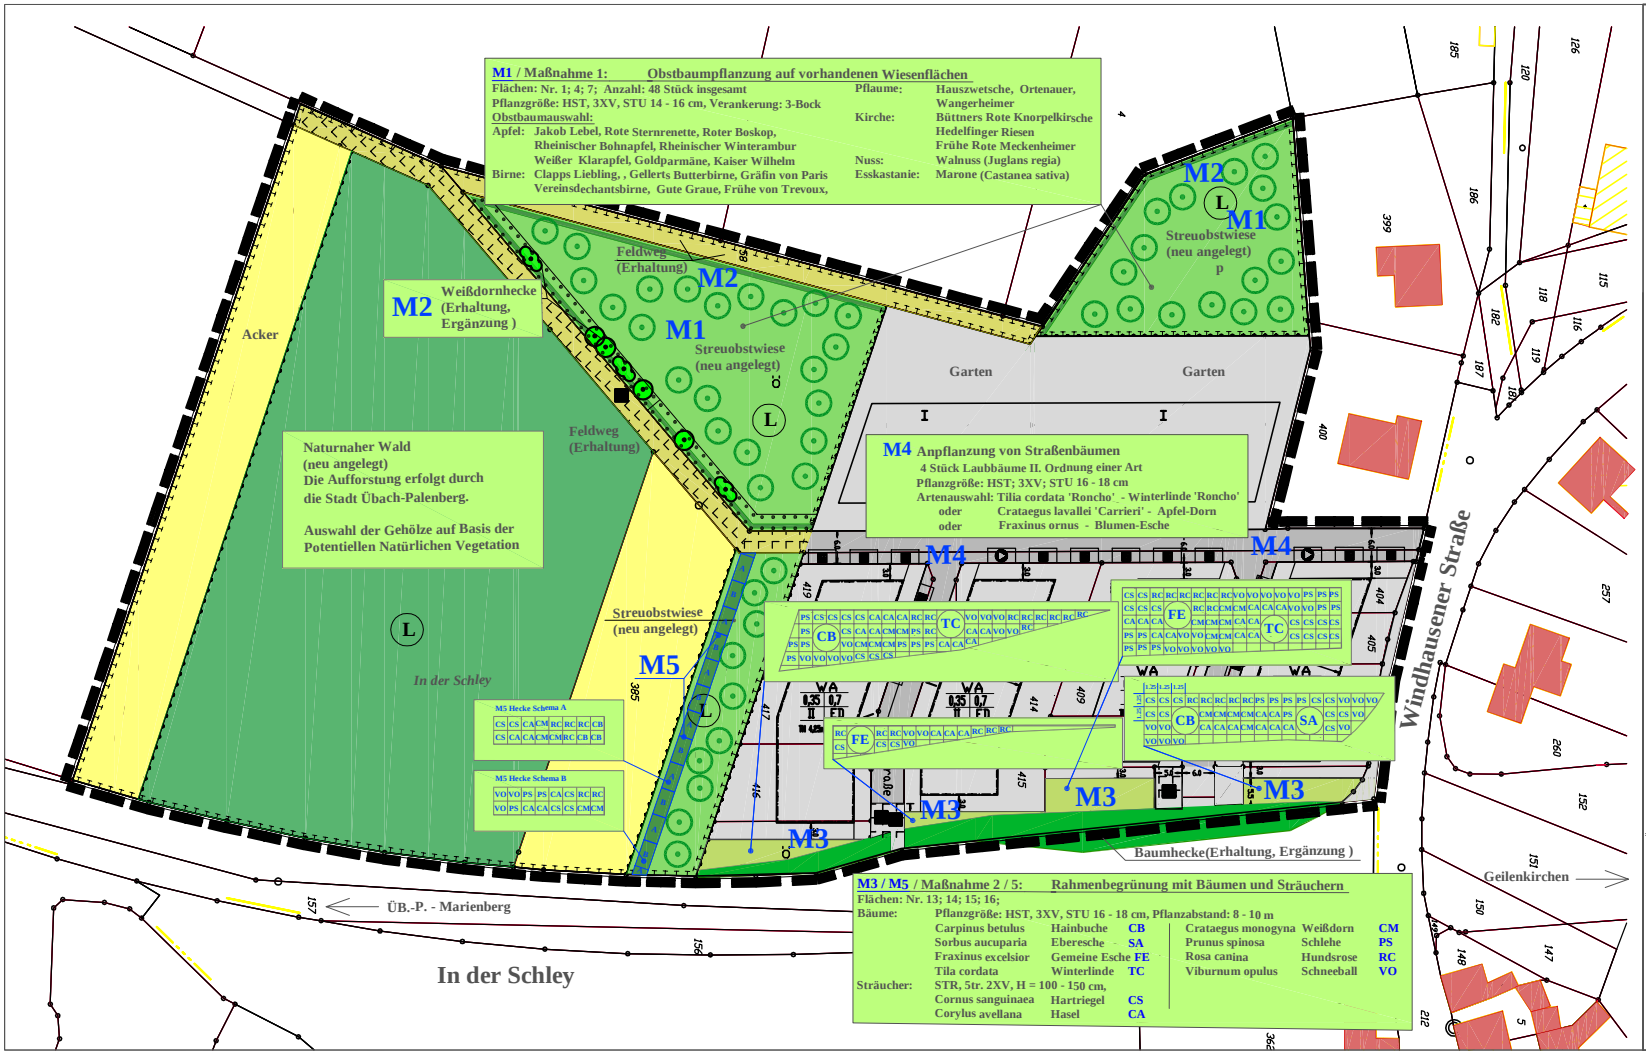


## Stadt Übach-Palenberg

33. Änderung des Flächennutzungsplan
Bebauungsplan Nr. 98 Wurmbenden

**Landschaftspflegerische Begleitplanung**
Karte 3 Pflanzmaßnahmen

**Legende**

- Abgrenzung des Plangebietes
- Landwirtschaftliche Nutzung, Acker
- Grünland, Wiese mit einfassender Hecke
- Grünland, Streuobstwiese
- Waldfläche, neu angelegt
- Baumhecke
- ö Öffentliche Grünfläche
- Feldweg, unbefestigt, teilweise Gras-/Wildkrautbewuchs
- Baugrundstück mit Baufenster
- Straße, Erschließung
- Bindung für Bepflanzungen, Erhaltung von Bäumen, Sträuchern
- Bindung für Bepflanzungen, Erhaltung von Bäumen, Sträuchern
- Flächen für Maßnahmen zum Schutz, zur Pflege und zur Entwicklung von Natur und Landschaft
- Müllsammelplätze
- P Parkplatz, Stellplatz
- L Flächen mit der Ausweisung Landschaftsschutzgebiet
- M1 Zuordnung der Begrünungsmaßnahmen

Plangrundlage: Architekturbüro H. & R. Hansen, Übach-Palenberg, Juli 2007

Stadt Übach-Palenberg
33. Änderung des Flächennutzungsplan
Bebauungsplan Nr. 98 Wurmbenden

Auftraggeber:
Wilfried Dohmen
Windhausener Straße 38
52531 Übach-Palenberg

Landschaftspflegerischer Begleitplan
Karte 3 Pflanzmaßnahmen

M: 1: 500 (i.O.)

Norden

Harald Schollmeyer Dipl.-Ing.
Landschaftsarchitekt AK NW
Planungsbüro für Garten und Landschaft
52511 Geilenkirchen
Walderych 56
Tel.: 02451 959420

Planverfasser: Dipl.-Ing. H. Schollmeyer gez. HS
Datum: 19.11.2007 Unterschrift: